


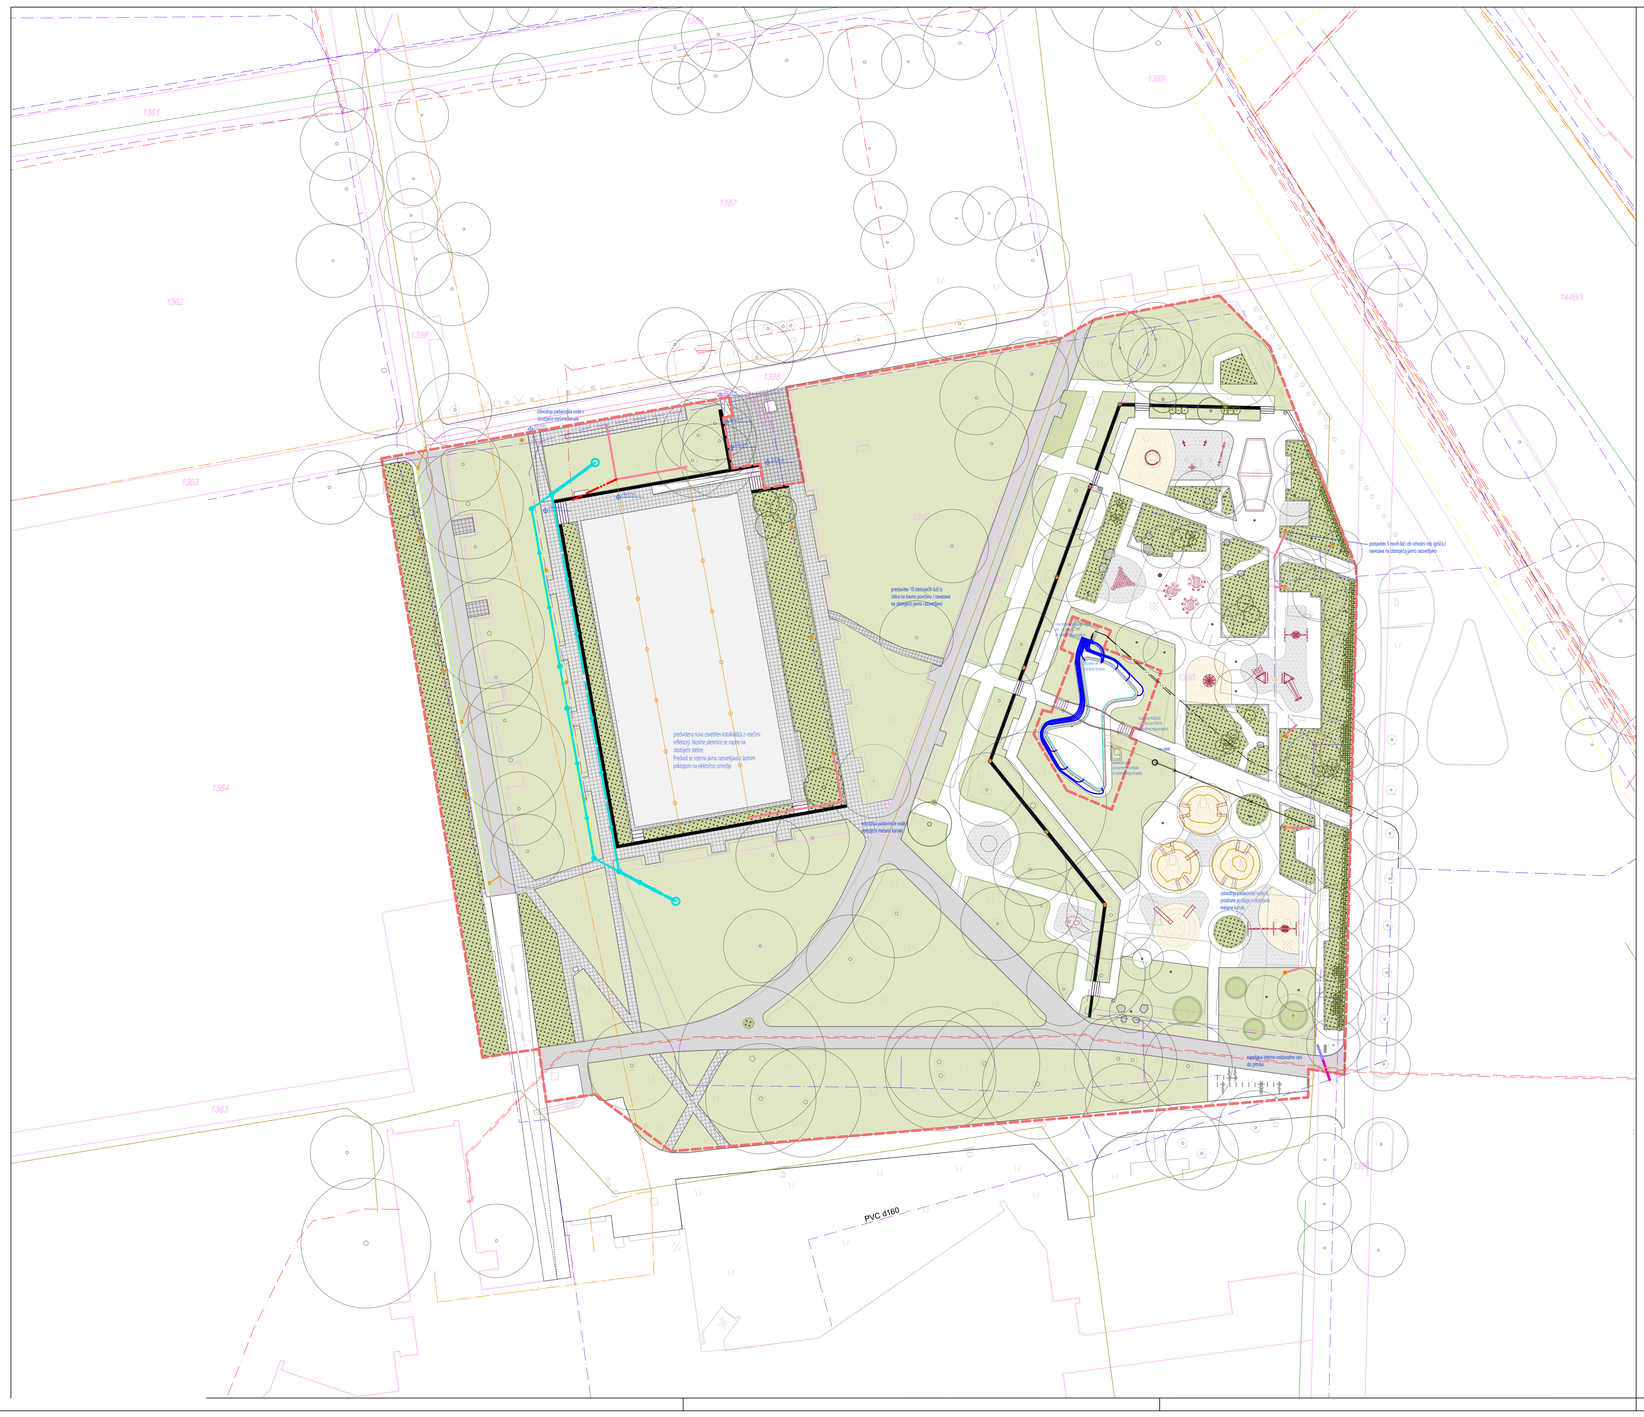

LEGENDA

- območje urejanja
- utrjena peščena površina
- prodec - varnostna podlaga
- poti tlakovane z betonskimi ploščami, ki se jih se obnovi
- asfaltne površine, ki se jih se obnovi
- EPDM - varnostna podlaga
- okrogli betonski tlakovci
- travna površina
- pokrovna vegetacija (trajnice, nižje grmovnice ali nekošeni cvetoči travnik)
- obstoječi podporni zidci ter stopnice, ki se jih v celoti obnovi
- obstoječe drevo
- novo drevo
- večji kamni brez ostrih robov
- otroška igrala z vrisano varnostno cono
- klopi tipa 'Rast'- obstoječe se po potrebi sanira
- stojala za kolesa-polovična, (kot npr. proizv. Inox d.o.o.)
- koš za smeti (kot npr. 'Košku', proizv. METREL Mehanika)
- pitnik (kot npr. Atlantida, proizv. Santa & Cole)
- začasna nizka varovalna ograja ob trajnicah
- obstoječe luči ('Indal disq 7' proizv. Philips Indal- katalog MOL)
- viseča svetila za osvetlitev kotalkališča (višina svetil max. 8 m) se pričvrsti na zajlo, katero se napelje na obstoječe stebre (kot npr. Siteco proizv. Siteco Sistemi- katalog MOL)
- postavitev novih luči na kandelabrih (kot npr. svetilka 'Indal DISQ7' proizvajalca Philips Indal- katalog MOL)
- novo posajene grmovnice
- obstoječe grmovnice, ki se jih ohranja

LEGENDA KOMUNALNIH VODOV

	OBSTOJEČI	PREDVIDENI	PREVIDENI NI PREDMET PROJEKTA
Kanalizacija			
Kanalizacija - meteorna			
Vodovod			
Plinovod			
Vroče vod			
Električni vod NN			
Električni vod VN			
Javna razsvetljava			
Telekomunikacijski vod			
Kabelska TV			
Klic v sili			
Naftovod			
Vodovodni priključek			
Interni vodovod			
Interna javna razsvetljava			
Prizidališka povezava			
Mulda			

PROJEKTANT
LJUBLJANSKI URBANISTIČNI ZAVOD d.d.
Verovškova ulica 64, 1001 Ljubljana
Telefon +386(0)1 360 24 00
www.luz.si • info@luz.si

OBJEKT	Prenova Bloudkovega parka v Tivoliju
INVESTITOR	Mestna občina Ljubljana Mestni trg 1 1000 Ljubljana
VODJA PROJEKTA	Urša KRANJC, univ.dipl.inž.kraj.arh. ZAPS 1671 PKA
POOBLAŠČENI ARHITEKT	Urša KRANJC, univ.dipl.inž.kraj.arh. ZAPS 1671 PKA
SODELAVCI	Nika MARN, mag.inž.kraj.arh Katarina ISKRA, univ.dipl.inž.kraj.arh.

VRSTA DOKUMENTACIJE	PZI	ŠT. PROJEKTA:	9243
VRSTA NAČRTA	ZBIRNI NAČRT	ŠT. NAČRTA:	9243_KA
VSEBINA RISBE	UREDITVENA SITUACIJA IN PRIKAZ GJI	MERILO:	1:250
DATUM	MAJ 2024	ŠT. RISBE:	L.6

OPOMBE

* načrt gradbišča mora potrditi arborist PRED začetkom izvajanja del!

X:\PROJEKTI\9243_DPP-PZI_BLOUDKOV_PARK\02_PZI\NACRT_KA\GRAFIKA\DWG\9243_IGR_BLOUDKOV_PARK_SITUACIJA_VARIANTA_V MNENJA.DWG