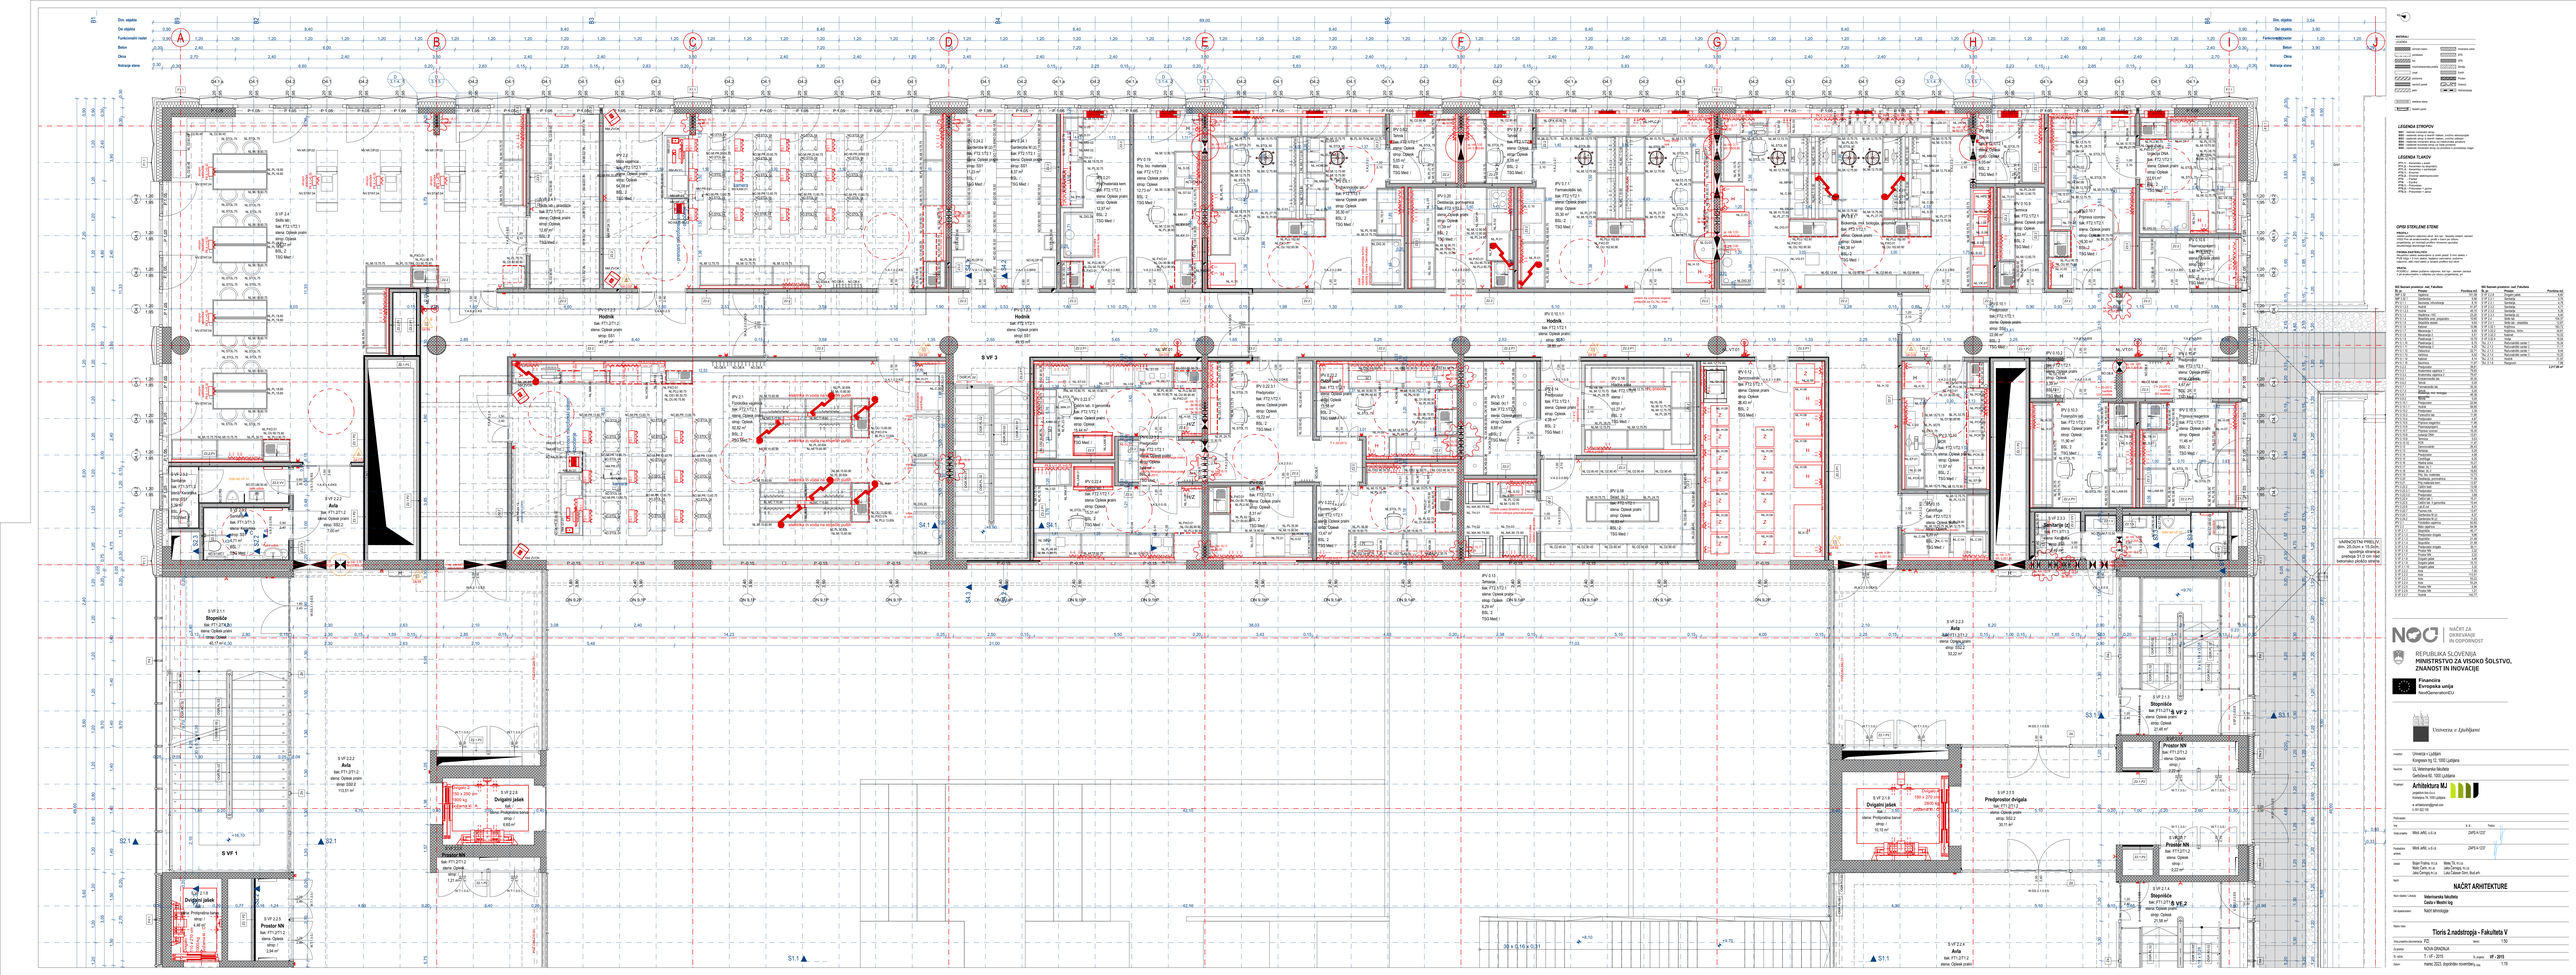
Dim. objekta
Os objekta
Funkcionalni nadzor
Beton
Obzid
Notranja stena
A B C D E F G H I J
1 2 3 4 5 6 7 8 9 10 11 12 13 14 15 16 17 18 19 20 21 22 23 24 25 26 27 28 29 30 31 32 33 34 35 36 37 38 39 40