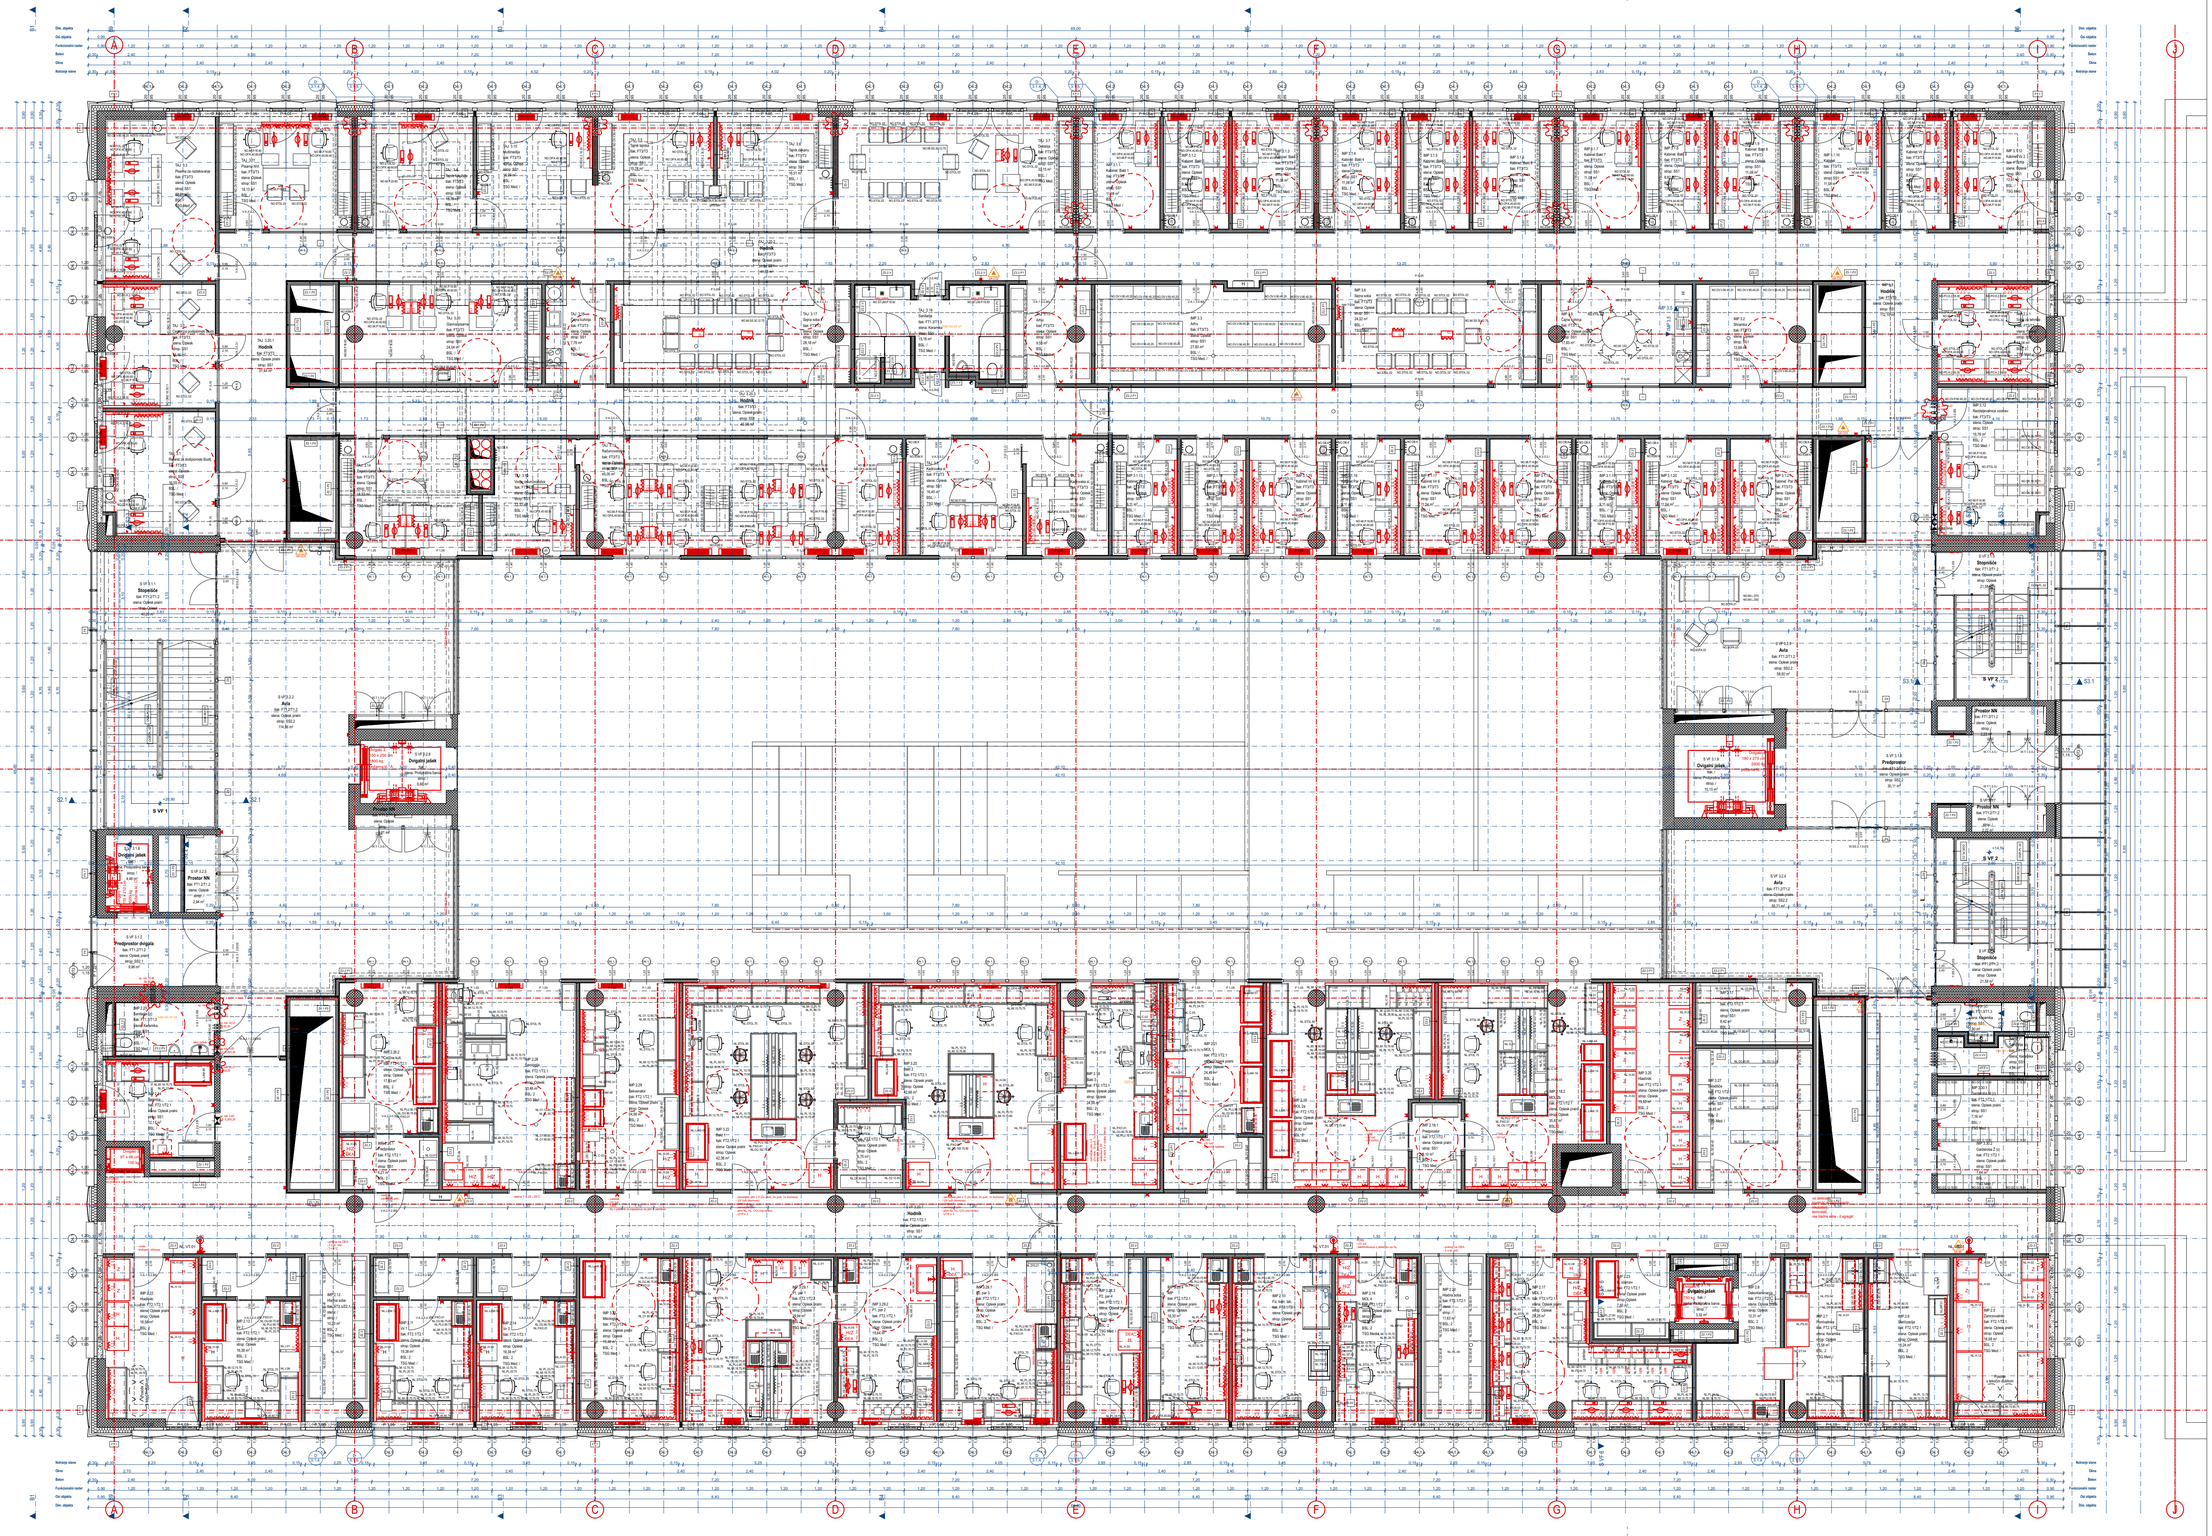

MATERIALI
LEGENDA

- armirani beton
- zidovje
- les
- mavčnokartonska plošča
- omet
- zidovina
- lesnovlaknena plošča
- steklena stena
- lesen panel
- strešna kritina
- EPS
- XPS
- zemlja
- šljunk
- Protec
- Gramoz
- Hidroizolacija

LEGENDA STROPOV

S01 - vodoravni armirani strop
S02 - vodoravni strop iz lesnih elemen, zvočno absorpcijski
S03 - vodoravni strop iz lesnih elemen, zvočno odbojni
S04 - vodoravni armirani strop iz lesnih elemen, zvočno izolirni
S05 - vodoravni konstrukcijski strop na tleh prostorov
S06 - vodoravni armirani strop za prostore s povečanjo vlago

LEGENDA TLAKOV

PT1.1 - Keramika + estrih
PT1.2 - Keramika na armirani plošči
PT1.3 - Keramika + hidroizolacija
PT2.1 - Linolej na betonu
PT3.1 - Parket na betonu/ visokotogi estrihi
PT3 - Parket
PT4 - Kamen
PT5.1 - Poliuretan
PT5.2 - Poliuretan + guma
PT5.3 - Poliuretan + penel

OPIS STEKLENE STENE

PROFILI:
Jeklen pocinkan odprenen okvir, kot npr.: Navahi sistem Jansen
Steklo: varnostno laminirano steklo, debelina glede na
projektanta, pri montaži protitoni stranka ojačitve
akustičnega lesnatega traku.

FINSKA ZASTEKLITEV:
Akustično steklo sestavljeno iz dveh plasti: 5 mm stekla +
1,52 mm folije + 5 mm stekla, vgrajeno v jeklen okvir kot
odprena, ali/ali med steklo iz enakih profilov kot okno.

VRATA:
PODOBNO: Jeklen pocinkan odprenen, kot npr.: Jansen Janisol
2 ali enakovredno v odločitvi po izboru projektanta, gri

S

Investitor:	Univerza v Ljubljani Kongresni trg 12, 1000 Ljubljana
Naročnik:	UL Veterinarska fakulteta Gerbičeva 60, 1000 Ljubljana
Projektant:	**Arhitektura MJ** projektni biro d.o.o. Kolarjeva 7A, 1000 Ljubljana e: arhitekturamj@gmail.com t: 051 602 105

Podizvajalec:	Ime:	Id. št.:	Podpis:
Vodja projekta:	Miloš Jeršič, u.d.i.a.	ZAPS A-1237	
Pooblaščeni arhitekt:	Miloš Jeršič, u.d.i.a.	ZAPS A-1237	
Izdelal:	Bojan Fratina, m.i.a. Matic Černi, m.i.a. Jaka Černigoj m.i.a.	Matej Tili, m.i.a. Jaka Černigoj, m.i.a. Luka Čalasan Dorn, štud.arh.	

Načrt:

NAČRT ARHITEKTURE

Naziv objekta / Lokacija:	**Veterinarska fakulteta** **Cesta v Mestni log**
Del objekta/sistem:	Načrt tehnologije
Naslov risbe:	**Pregledni tloris 3.nadstropja - Fakulteta**
Vrsta projektne dokumentacije:	PZI
Merilo:	1:100
Za gradnjo:	NOVA GRADNJA
Št. načrta:	T - VF - 2015
Št. projekta:	**VF - 2015**
Datum:	marec 2023, dopolnitev november 23
Št. liste:	1.6