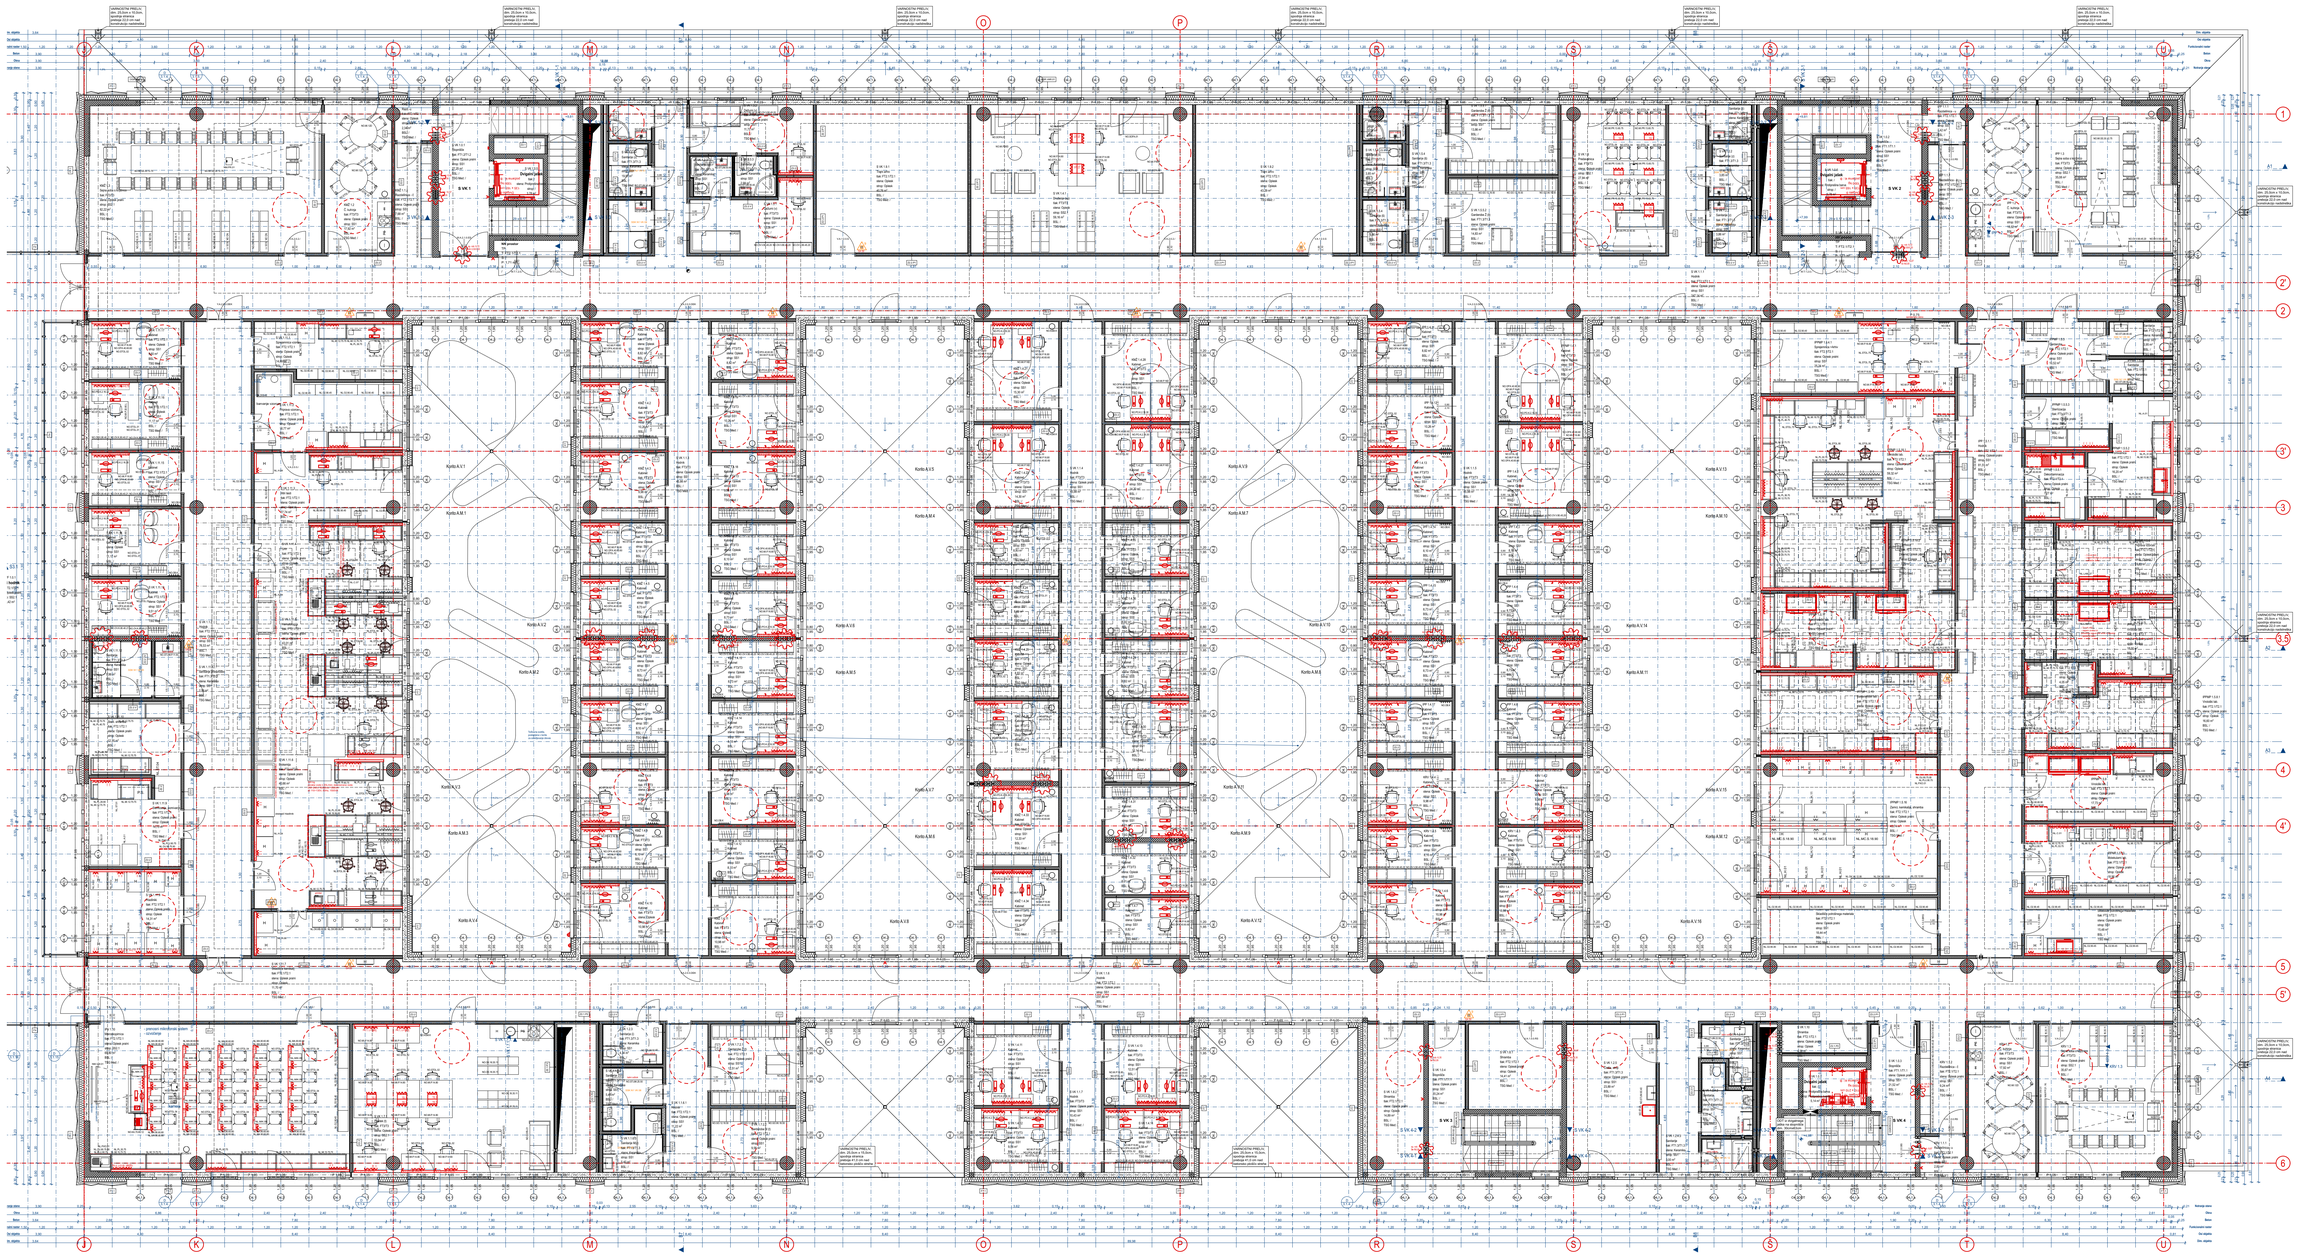

**MATERIALI**
LEGENDA

| | | | |
|---|---|---|---|
| | armiran beton | | omet |
| | porobeton | | omet |
| | les | | omet |
| | mavričnikovska plošča | | Steklo |
| | mivke | | Gum |
| | plošnica | | Blazina |
| | asfalt-pavet | | Beton |
| | pleh | | Tehnokovina |

**LEGENDA STROPOV**
**SB1** - betonski stropni sklop
**SB2** - betonski sklop iz lesnih rebrec, zvočno absorbcijski
**SB3** - betonski sklop iz lesnih rebrec, zvočno absorbcijski
**SB4** - betonski stropni sklop, ki predstavlja streho
**SB5** - betonski stropni sklop, ki predstavlja streho
**SB6** - betonski stropni sklop, ki predstavlja s povečanjem etaže

**LEGENDA TLAKOV**
**PTL1** – Keramika v sivi
**PTL2** – Keramika v modri barvi
**PTL3** – Epoksi
**PTL4** – Epoksi
**PTL5** – Epoksi protielektrostatski
**PTL6** – Parket
**PTL7** – Poliuretan
**PTL8** – Poliuretan + guma
**PTL9** – Poliuretan + guma

**OPIS STEKLENE STENE**
**PROFILI:**
okvir aluminijastega stekljenega sklopa: tip npr.: Sapelin sistem Jansen Inoteq
okvir aluminijastega stekljenega sklopa: tip npr.: Sapelin sistem Jansen Inoteq, pri montaži profilov stroka upošteva navodila proizvajalca stekla in profilov
**FIKSNA ZASTEKLITEV:**
steklo: varnostno večslojno steklo (npr. Stopsol Classic Clear 6 mm / Stopsol Classic Clear 6 mm / Stopsol Classic Clear 6 mm)
odbojnik: iz lesa, med steklo in profil, profilno 10 x 10 mm
**VRATA:**
steklo: varnostno večslojno steklo, kot npr.: Jansen Jansid
V in ob vratnem okvirju z obeh strani odstranite „ZP“.


NOO | NAČRT ZA OKREVANJE IN ODPORNOST
REPUBLIKA SLOVENIJA
MINISTRSTVO ZA VISOKO ŠOLSTVO, ZNANOST IN INOVACIJE
Financira Evropska unija
NextGenerationEU
Univerza v Ljubljani

Investitor: Univerza v Ljubljani
Kongresni trg 12, 1000 Ljubljana
Naročnik: UL Veterinarska fakulteta
Gerbičeva 60, 1000 Ljubljana
Projektant: **Arhitektura MJ**
projektni biro d.o.o.
Kidričeva 74, 1000 Ljubljana
e: arhitekturamj@gmail.com
t: 051 622 105
Podizvajalci:
Ime: Id. št.: Pečat:
Vodja projekta: Miloš Jeršič, u.d.i.a. ZAPS A-1237
Pooblaščeni arhitekt: Miloš Jeršič, u.d.i.a. ZAPS A-1237
Izdelali: Bojan Fratina, m.i.a. Maša Tilš, m.i.a.
Matic Černi, m.i.a. Jaka Černigoj, m.i.a.
Jaka Černigoj m.i.a. Luka Čakean Dorn, likovni arh.


Načrt: **NAČRT ARHITEKTURE**

Naziv objekta / Lokacija: **Veterinarska fakulteta**
**Cesta v Mestni log**

Del objekta/sklopa: Načrt tehnologije

Naziv/-a risbe:
# Pregledni tloris 1. nadstropja - Klinike

| | | | |
|---|---|---|---|
| Vrsta projektne dokumentacije: | PZI | Merilo: | 1:100 |
| Za gradnjo: | NOVA GRADNJA | | |
| Št. načrta: | T - VF - 2015 | Št. projekta: | VF - 2015 |
| Datum: | marec 2023, dopolnitev novembra 2024 | Izdaja: | 1.4 |