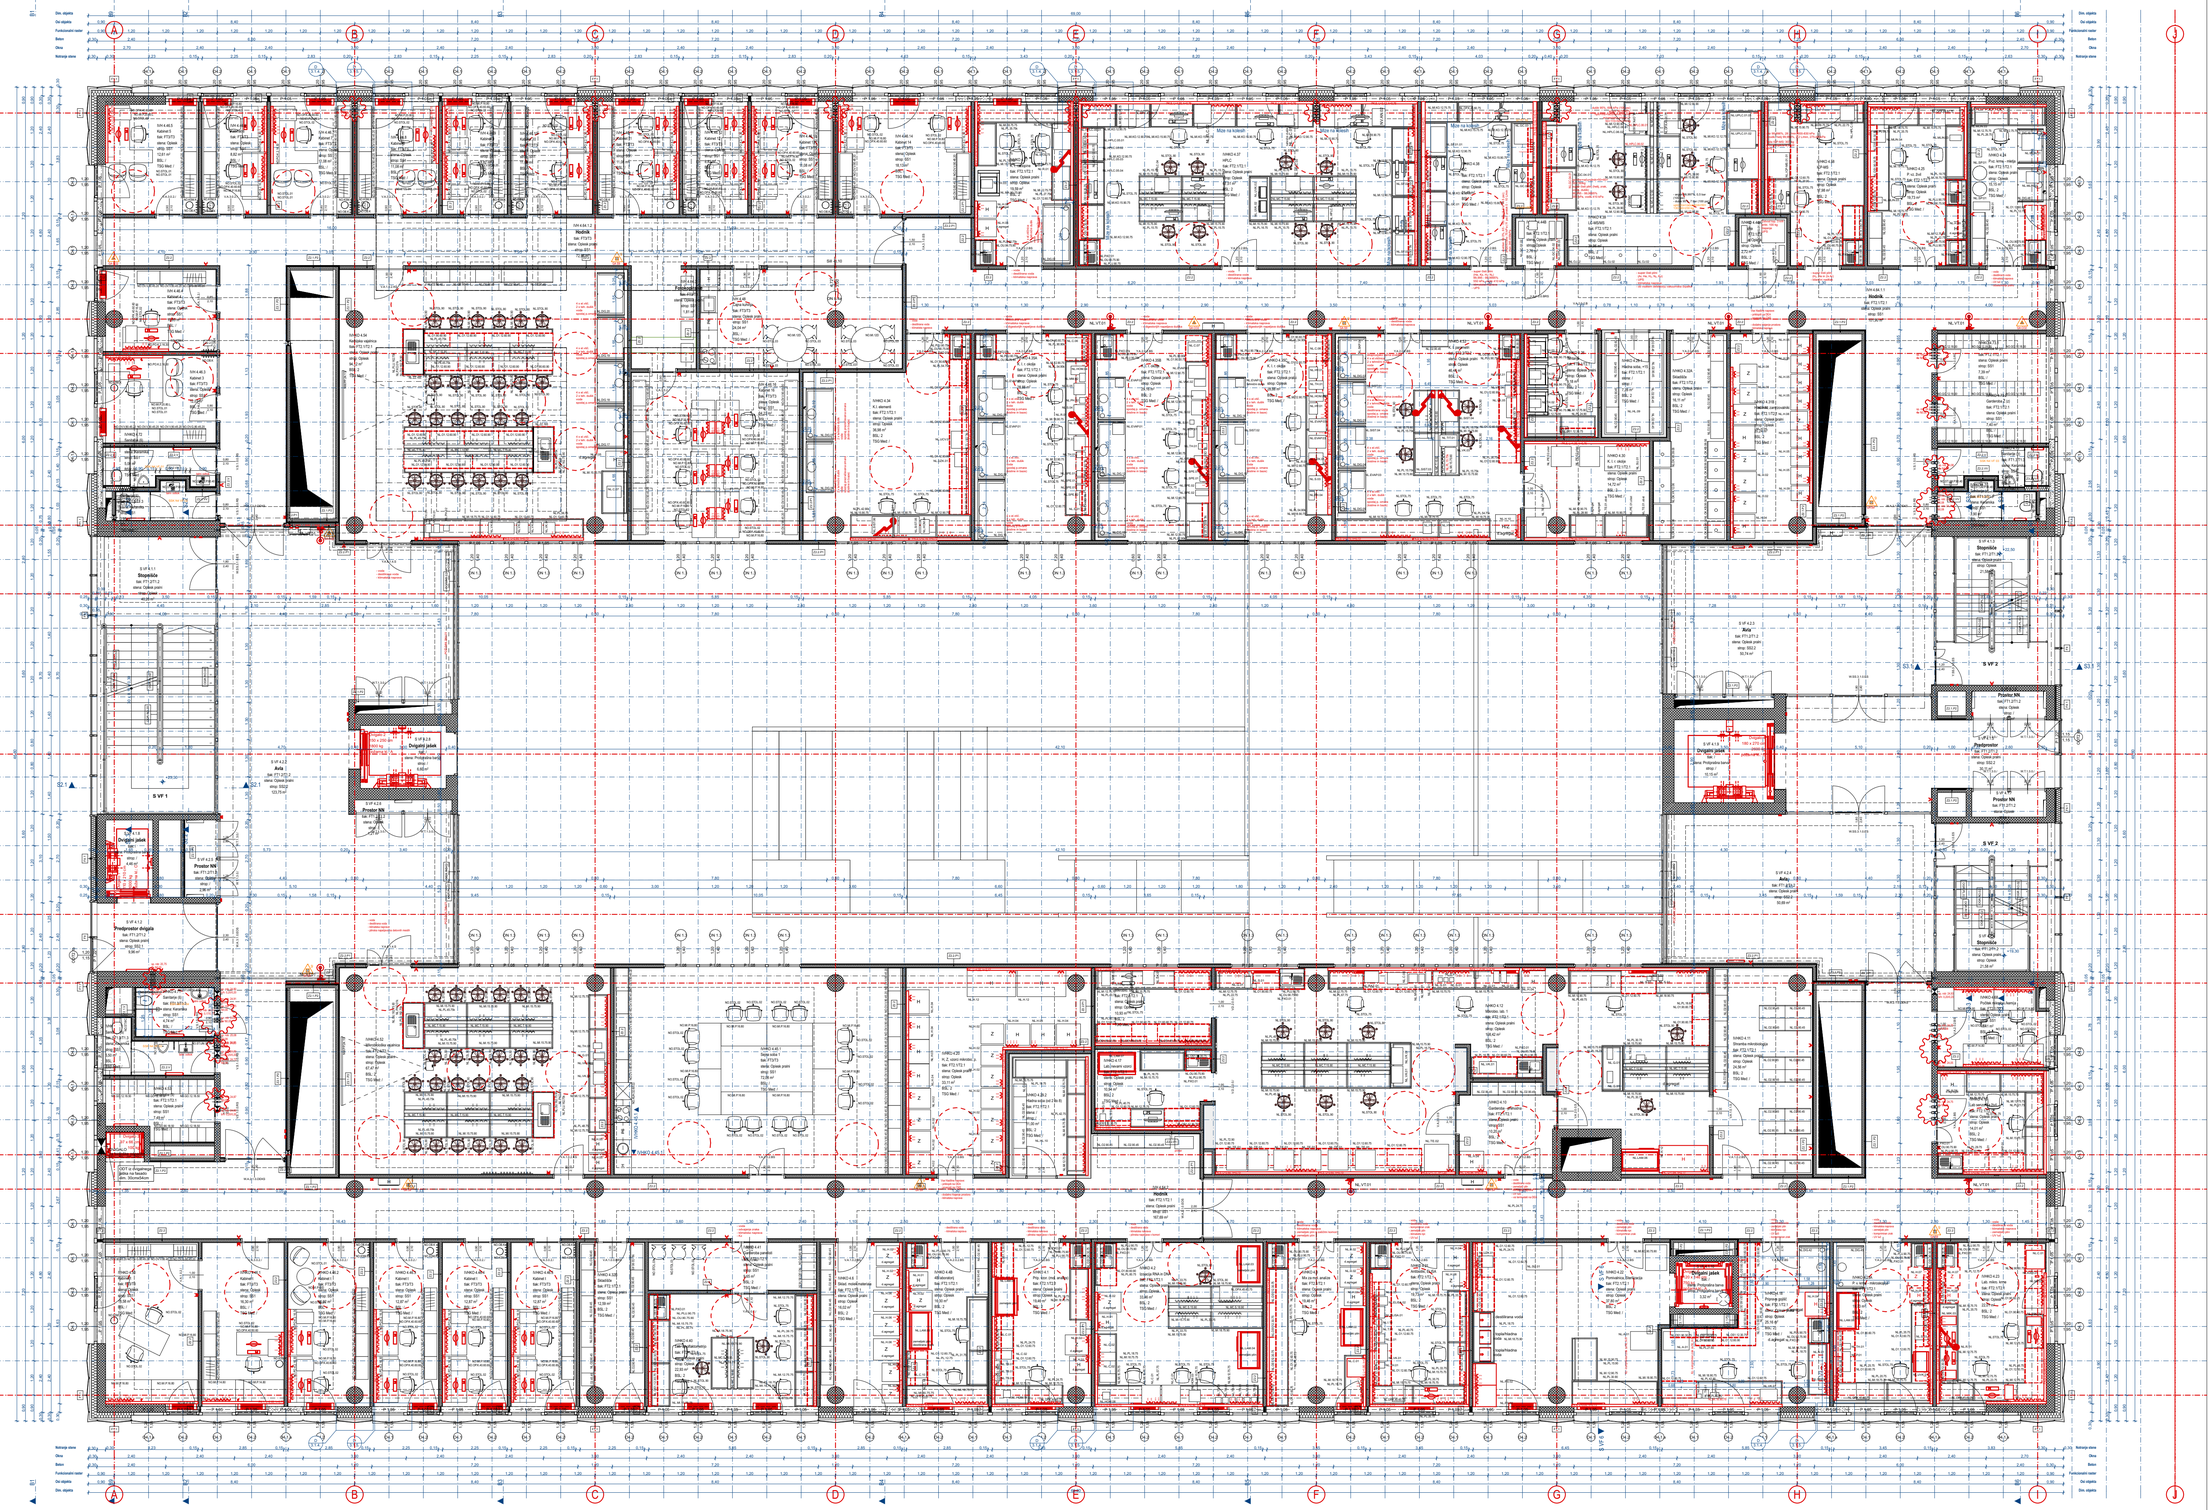

MATERIALI

LEGENDA

	armirani beton		mineralna volna
	zemljatlen		EPS
	les		XPS
	mavčnokartonska plošča		Zemlja
	omet		Estrih
	zidarija		Pivotec
	lesnofrt panel		Granulat
	jeklo		Hidroizolacija
	steklena stena		
	fasadni panel		

LEGENDA STROPOV

SS1 - vodniki mineralni strop
SS2 - vodniki strop iz lesnih vlaken, zvočno absorpcijski
SS3 - vodniki strop iz lesnih vlaken, zvočno odbojni
SS4 - vodniki kovinski strop iz lesnih vlaken, zvočno absorpcijski
SS5 - vodniki kovinski strop za čiste prostore
SS6 - vodniki mineralni strop za prostore s povečanjo vlago

LEGENDA TLAKOV

FT1.1 - Keramika v sanitarijah
FT1.2 - Keramika v sanitarijah
FT1.3 - Keramika v sanitarijah
FT2 - Epoksi
FT2.1 - Epoksi
FT3 - Parket
FT4 - Linolej
FT5.1 - Poliuretan
FT5.2 - Poliuretan + guma
FT5.3 - Poliuretan + pena

OPISI STEKLENE STENE

PROFIL:
Jeklen poljavno odporen okvir, kot npr.: Sasakiv sistem Janven Jervod ali enakovreden v odtenku po izboru projektanta, pri montaži profilov stroškarja upošteja akustičnega tesnilnega traku.

FIKSNA ZASTEKLITEV:
Akustično steno sestavljamo iz dveh plasti: 9 mm stekla + 1,52 PVB folije + 9 mm stekla, ki so vstavljene v jeklen okvirno, stik med steklo in okvirjo profilom kot skoz.

VRATA:
PODBOJ: Jeklen poljavno odporen, kot npr.: Janvan Jervod 2 ali enakovreden v odtenku po izboru projektanta, pri

NOO | NAČRT ZA OKREVANJE IN ODPORNOST

REPUBLIKA SLOVENIJA
MINISTRSTVO ZA VISOKO ŠOLSTVO, ZNANOST IN INOVACIJE

Financira Evropska unija
NextGenerationEU

Univerza v Ljubljani

Investitor:	Univerza v Ljubljani Kongresni trg 12, 1000 Ljubljana	
Naročnik:	UL Veterinarska fakulteta Gerbičeva 60, 1000 Ljubljana	
Projektant:	**Arhitektura MJ** projektivni biro d.o.o. Kobilarjeva 7A, 1000 Ljubljana e: arhitekturamj@gmail.com t: 051 622 105	
Pooblaščenec:		
Ime:		Id. št.: Podpis:
Vodja projekta:	Miloš Jeršič, u.d.i.a.	ZAPS A-1237
Pooblaščeni arhitekt:	Miloš Jeršič, u.d.i.a.	ZAPS A-1237
Izdelali:	Bojan Fratina, m.i.a. Matic Čvrn, m.i.a. Jaka Černigoj, m.i.a.	Matej Tili, m.i.a. Jaka Černigoj, m.i.a. Luka Čalasan Dom, Stud.arh.
Načrt:	**NAČRT ARHITEKTURE**	
Naziv objekta / Lokacija:	**Veterinarska fakulteta** **Cesta v Mestni log**	
Del objekta/sistem:	Načrt tehnologije	
Naslov risbe:	**Pregledni tloris 4.nadstropja - Fakulteta**	
Vrsta projektne dokumentacije:	PZI	Merilo: 1:100
Za gradnjo:	NOVA GRADNJA	
Št. načrta:	T - VF - 2015	Št. projekta: **VF - 2015**
Datum:	marec 2023, dopolnitev november	Št. lista: 1.7