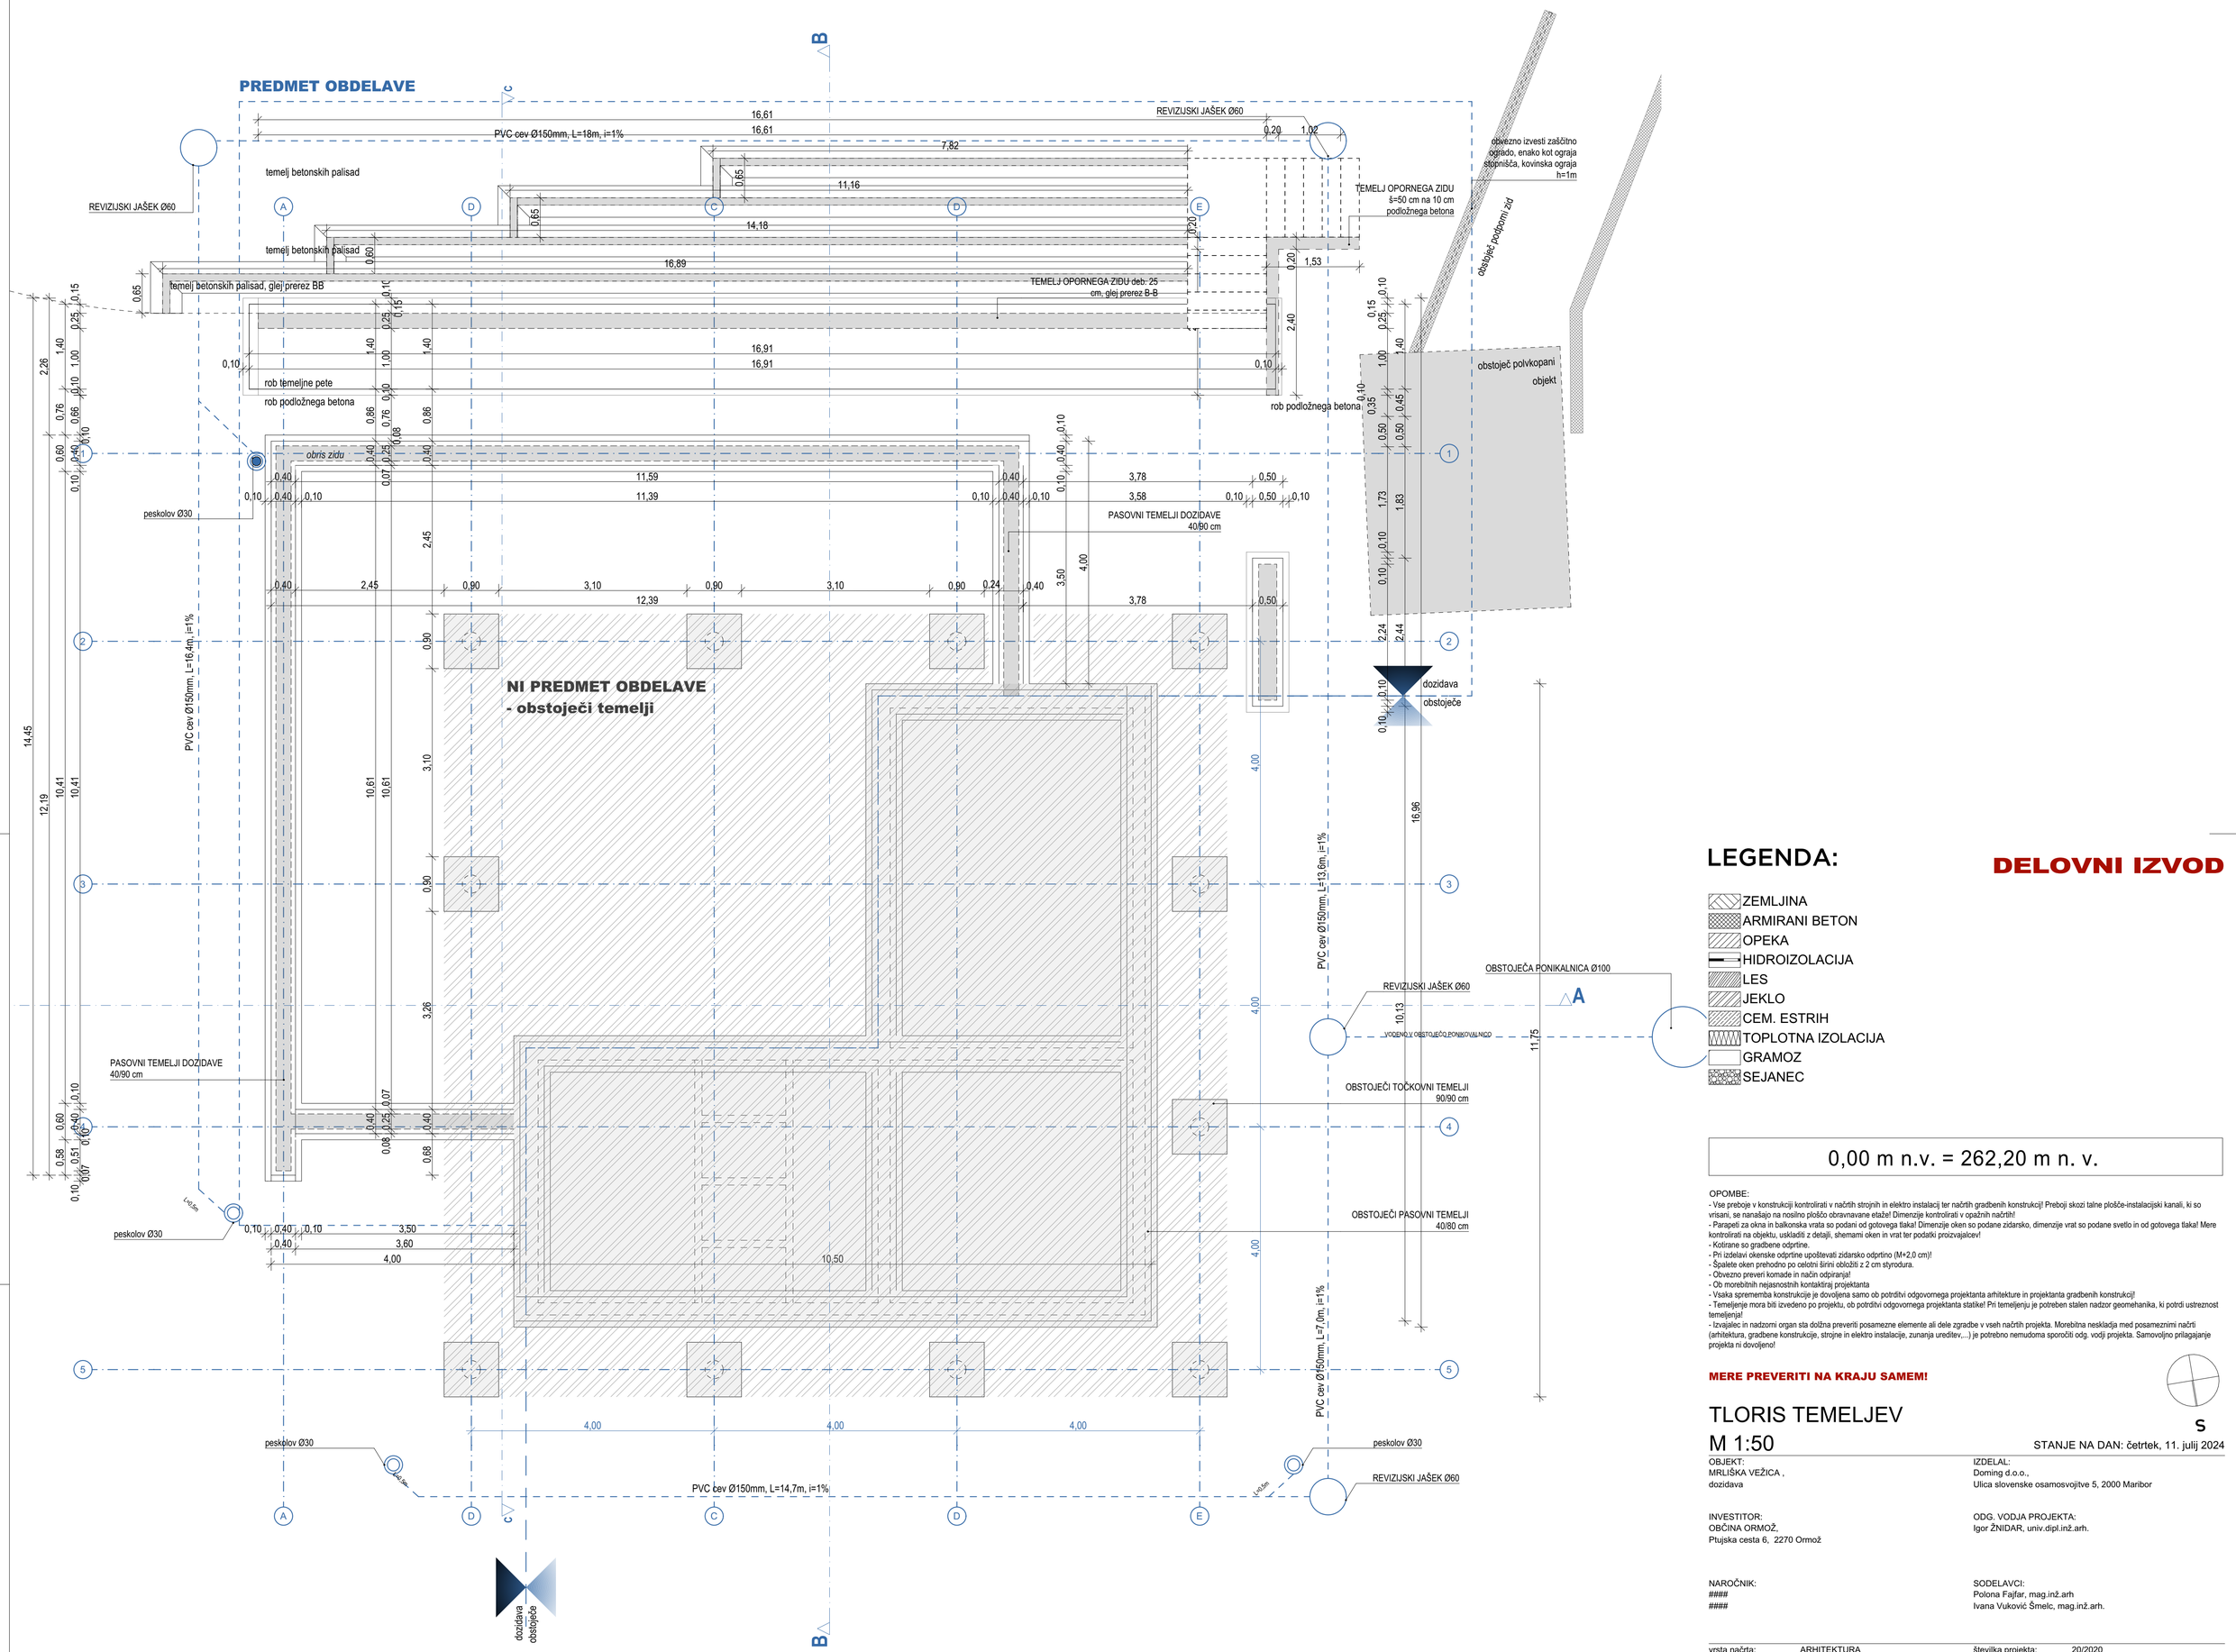


LEGENDA:

- ZEMLJINA
- ARMIRANI BETON
- OPEKA
- HIDROIZOLACIJA
- LES
- JEKLO
- CEM. ESTRIH
- TOPLOTNA IZOLACIJA
- GRAMOZ
- SEJANEC

DELOVNI IZVOD

0,00 m n.v. = 262,20 m n. v.

OPOMBE:
- Vse preboje v konstrukciji kontrolirati v načrtih strojnih in elektro instalacij ter načrtih gradbenih konstrukcij! Preboji skozi talne plošče-instalacijski kanali, ki so vrisani, se nanašajo na nosilno ploščo obravnavane etaže! Dimenzije kontrolirati v opažnih načrtih!
- Parapeti za okna in balkonska vrata so podani od gotovega tlaka! Dimenzije oken so podane zidarsko, dimenzije vrat so podane svetlo in od gotovega tlaka! Mere kontrolirati na objektu, uskladiti z detalji, shemami oken in vrat ter podatki proizvajalcev!
- Kotirane so gradbene odprtine.
- Pri izdelavi okenske odprtine upoštevati zidarsko odprtino (M+2,0 cm)!
- Špalete oken prehodno po celotni širini obložiti z 2 cm styrodura.
- Obvezno preveri komade in način odpiranja!
- Ob morebitnih nejasnostnih kontaktiraj projektanta
- Vsaka sprememba konstrukcije je dovoljena samo ob potrditvi odgovornega projektanta arhitekture in projektanta gradbenih konstrukcij!
- Temeljenje mora biti izvedeno po projektu, ob potrditvi odgovornega projektanta statike! Pri temeljenju je potreben stalen nadzor geomehanika, ki potrdi ustreznost temeljenja!
- Izvajalec in nadzorni organ sta dolžna preveriti posamezne elemente ali dele zgradbe v vseh načrtih projekta. Morebitna neskladja med posameznimi načrti (arhitektura, gradbene konstrukcije, strojne in elektro instalacije, zunanja ureditev,...) je potrebno nemudoma sporočiti odg. vodji projekta. Samovoljno prilagajanje projekta ni dovoljeno!

MERE PREVERITI NA KRAJU SAMEM!

TLORIS TEMELJEV

M 1:50

STANJE NA DAN: četrtek, 11. julij 2024

OBJEKT: MRLIŠKA VEŽICA , dozidava	IZDELAL: Doming d.o.o., Ulica slovenske osamosvojitve 5, 2000 Maribor
INVESTITOR: OBČINA ORMOŽ, Ptujska cesta 6, 2270 Ormož	ODG. VODJA PROJEKTA: Igor ŽNIDAR, univ.dipl.inž.arh.
NAROČNIK: #### ####	SODELAVCI: Polona Fajfar, mag.inž.arh Ivana Vuković Šmelc, mag.inž.arh.


vrsta načrta:	ARHITEKTURA	številka projekta:	20/2020
faza projekta:	PZI	datum izdelave:	SEPTEMBER 2021

natisnjeno: četrtek, 11. julij 2024

DOMING · arhitekturni biro since 1993

risba št. A.01.2

OPOZORILO: Vsebina projekta ostaja v lasti podjetja DOMING d.o.o., Ulica Slovenske osamosvojitve 5, Maribor. Vsi načrti so avtorsko delo, vsaka nadaljnja uporaba, reprodukcija ali posredovanje avtorskega dela ali podatkov je dovoljena le s pisnim soglasjem avtorja oz. lastnika (44. člen zakona o avtorskih in sorodnih pravicah (ur. l rs 21/95).

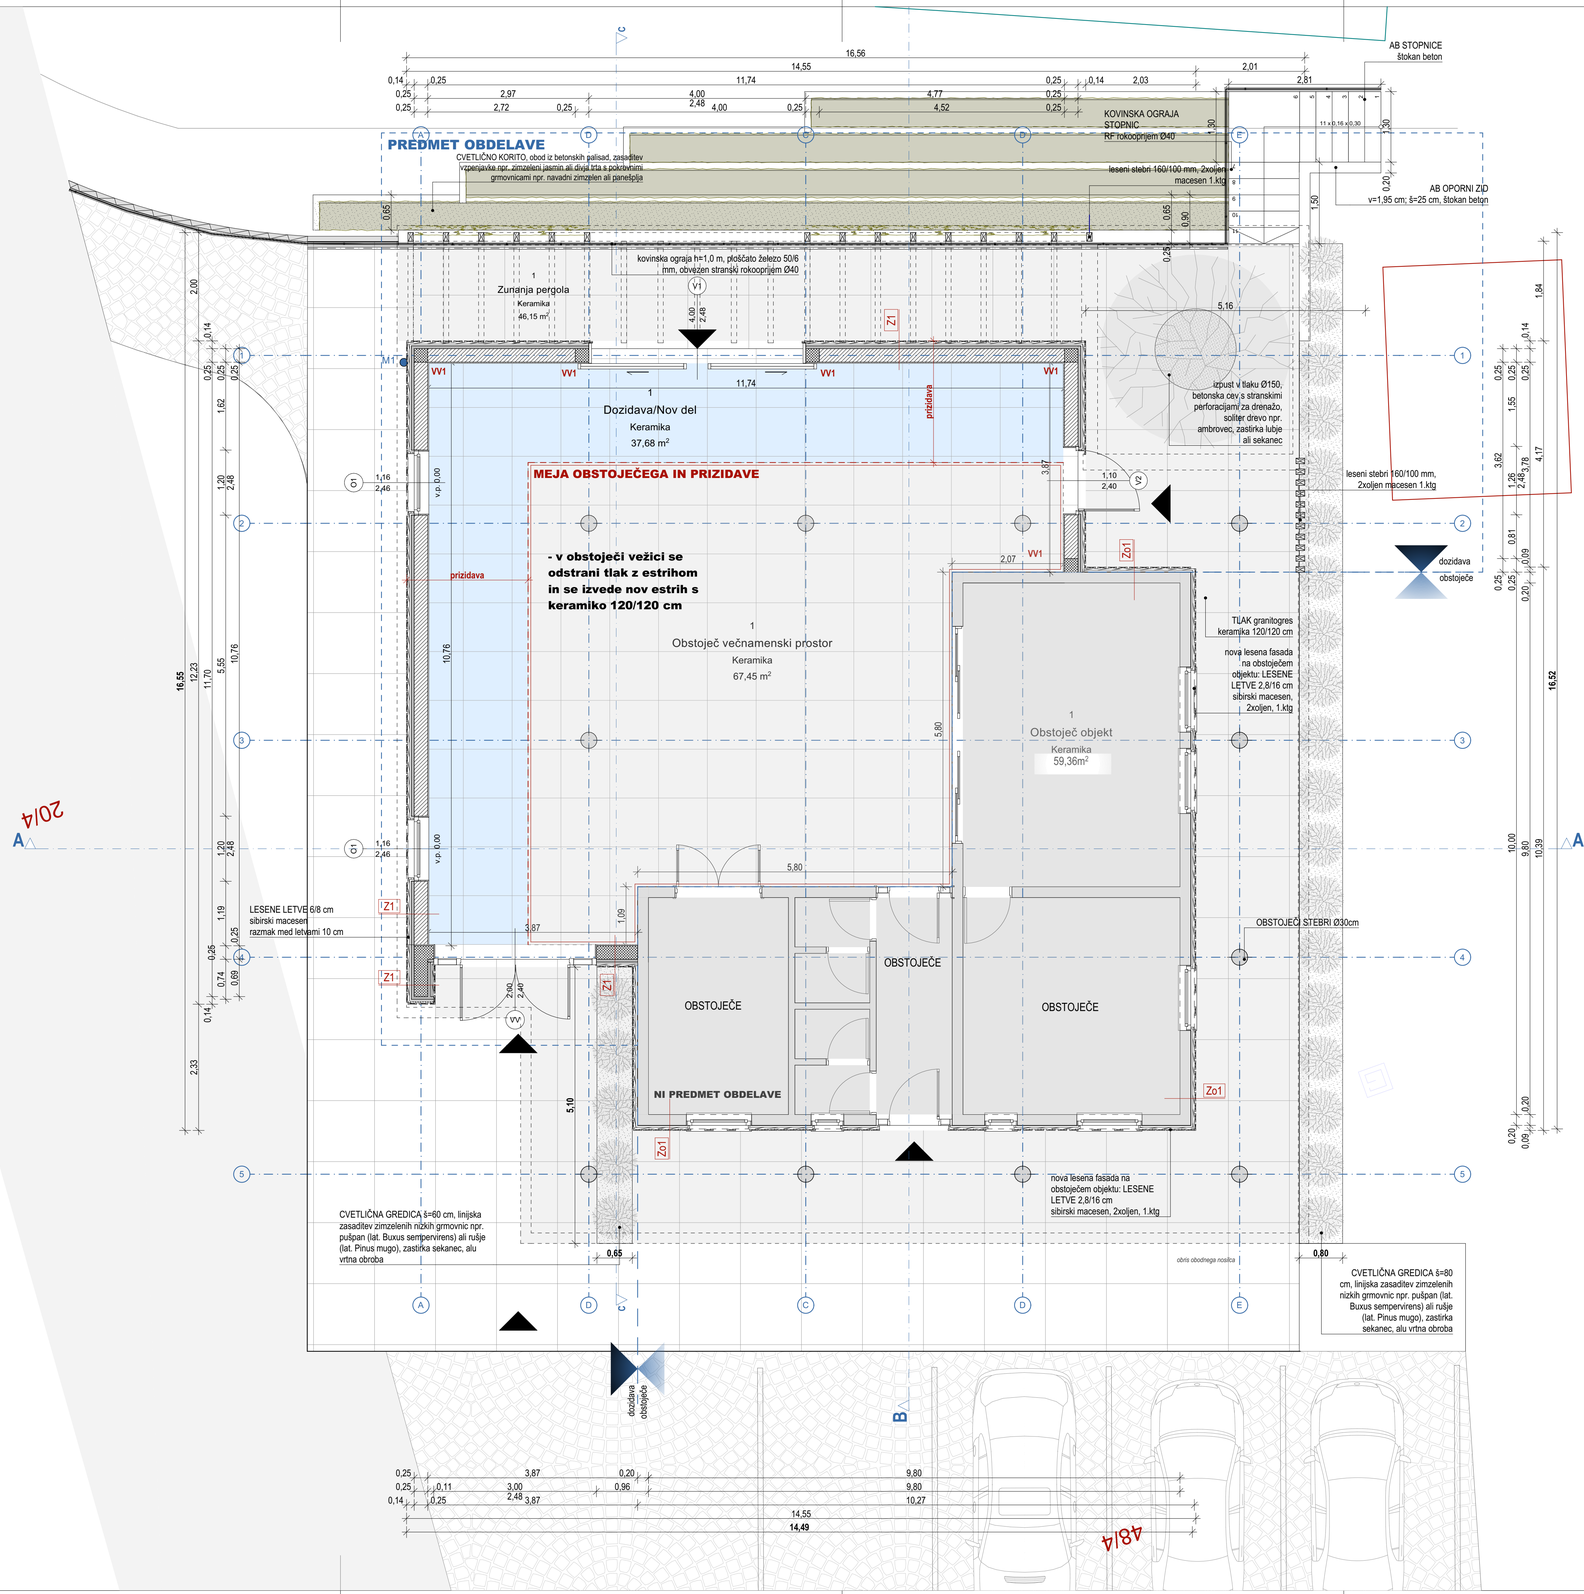

POVRŠINA DOZIDAVE	
Dozidava/Nov del	37,68 m2
Dozidava/Obstoječa streha	67,45 m2
Dozidava Skupaj NETO	**105,13 m2**
Dozidava Skupaj BRUTO	**117,57 m2**

POVRŠINA OBSTOJEČE	
Obstoječe Skupaj NETO	**59,36 m2**
Obstoječe Skupaj BRUTO	**62,40 m2**

LEGENDA:

- ZEMLJINA
- ARMIRANI BETON
- OPEKA
- HIDROIZOLACIJA
- LES
- JEKLO
- CEM. ESTRIH
- TOPLOTNA IZOLACIJA
- GRAMOZ
- SEJANEC

0,00 m n.v. = 262,20 m n. v.

OPOMBE:
- Vse preboje v konstrukciji kontrolirati v načrtih strojnih in elektro instalacij ter načrtih gradbenih konstrukcij! Preboji skozi talne plošče-instalacijski kanali, ki so vrisani, se nanašajo na nosilno ploščo obravnavane etaže! Dimenzije kontrolirati v opažnih načrtih!
- Parapeti za okna in balkonska vrata so podani od gotovega tlaka! Dimenzije oken so podane zidarsko, dimenzije vrat so podane svetlo in od gotovega tlaka! Mere kontrolirati na objektu, uskladiti z detalji, shemami oken in vrat ter podatki proizvajalcev!
- Kotirane so gradbene odprtine.
- Pri izdelavi okenske odprtine upoštevati zidarsko odprtino (M+2,0 cm)!
- Špalete oken prekrojno po celotni širini obložbi z 2 cm stiroduro.
- Obvezno preveri komarde in načrt odpiranja!
- Ob morebitnih nejasnostnih kontaktiraj projektanta
- Vsaka sprememba konstrukcije je dovoljena samo ob potrditvi odgovornega projektanta arhitekture in projektanta gradbenih konstrukcij!
- Temeljenje mora biti izvedeno po projektu, ob potrditvi odgovornega projektanta statike! Pri temeljenju je potreben stalen nadzor geomehanika, ki potrdi ustreznost temeljenja!
- Izvajalec in nadzorni organ sta dolžna preveriti posamezne elemente ali dele zgradbe v vseh načrtih projekta. Morebitna neskladja med posameznimi načrti (arhitektura, gradbene konstrukcije, strojne in elektro instalacije, zunanja ureditev,...) je potrebno nemudoma sporočiti odg. vodji projekta. Samovoljno prilagajanje projekta ni dovoljeno!

MERE PREVERITI NA KRAJU SAMEM!

DELOVNI IZVOD

TLORIS PRITLIČJA

M 1:50

STANJE NA DAN: četrtek, 11. julij 2024


OBJEKT: MRLIŠKA VEŽICA , dozidava	IZDELAL: Doming d.o.o., Ulica slovenske osamosvojitve 5, 2000 Maribor
INVESTITOR: OBČINA ORMOŽ, Ptujska cesta 6, 2270 Ormož	ODG. VODJA PROJEKTA: Igor ŽNIDAR, univ.dipl.inž.arh.
NAROČNIK: #### ####	SODELAVCI: Polona Fajfar, mag.inž.arh Ivana Vuković Šmelc, mag.inž.arh.

vrsta načrta:	ARHITEKTURA	številka projekta:	20/2020
faza projekta:	PZI	datum izdelave:	SEPTEMBER 2021

natisnjeno: četrtek, 11. julij 2024

DOMING · arhitekturni biro since 1993

risba št. A.01.3

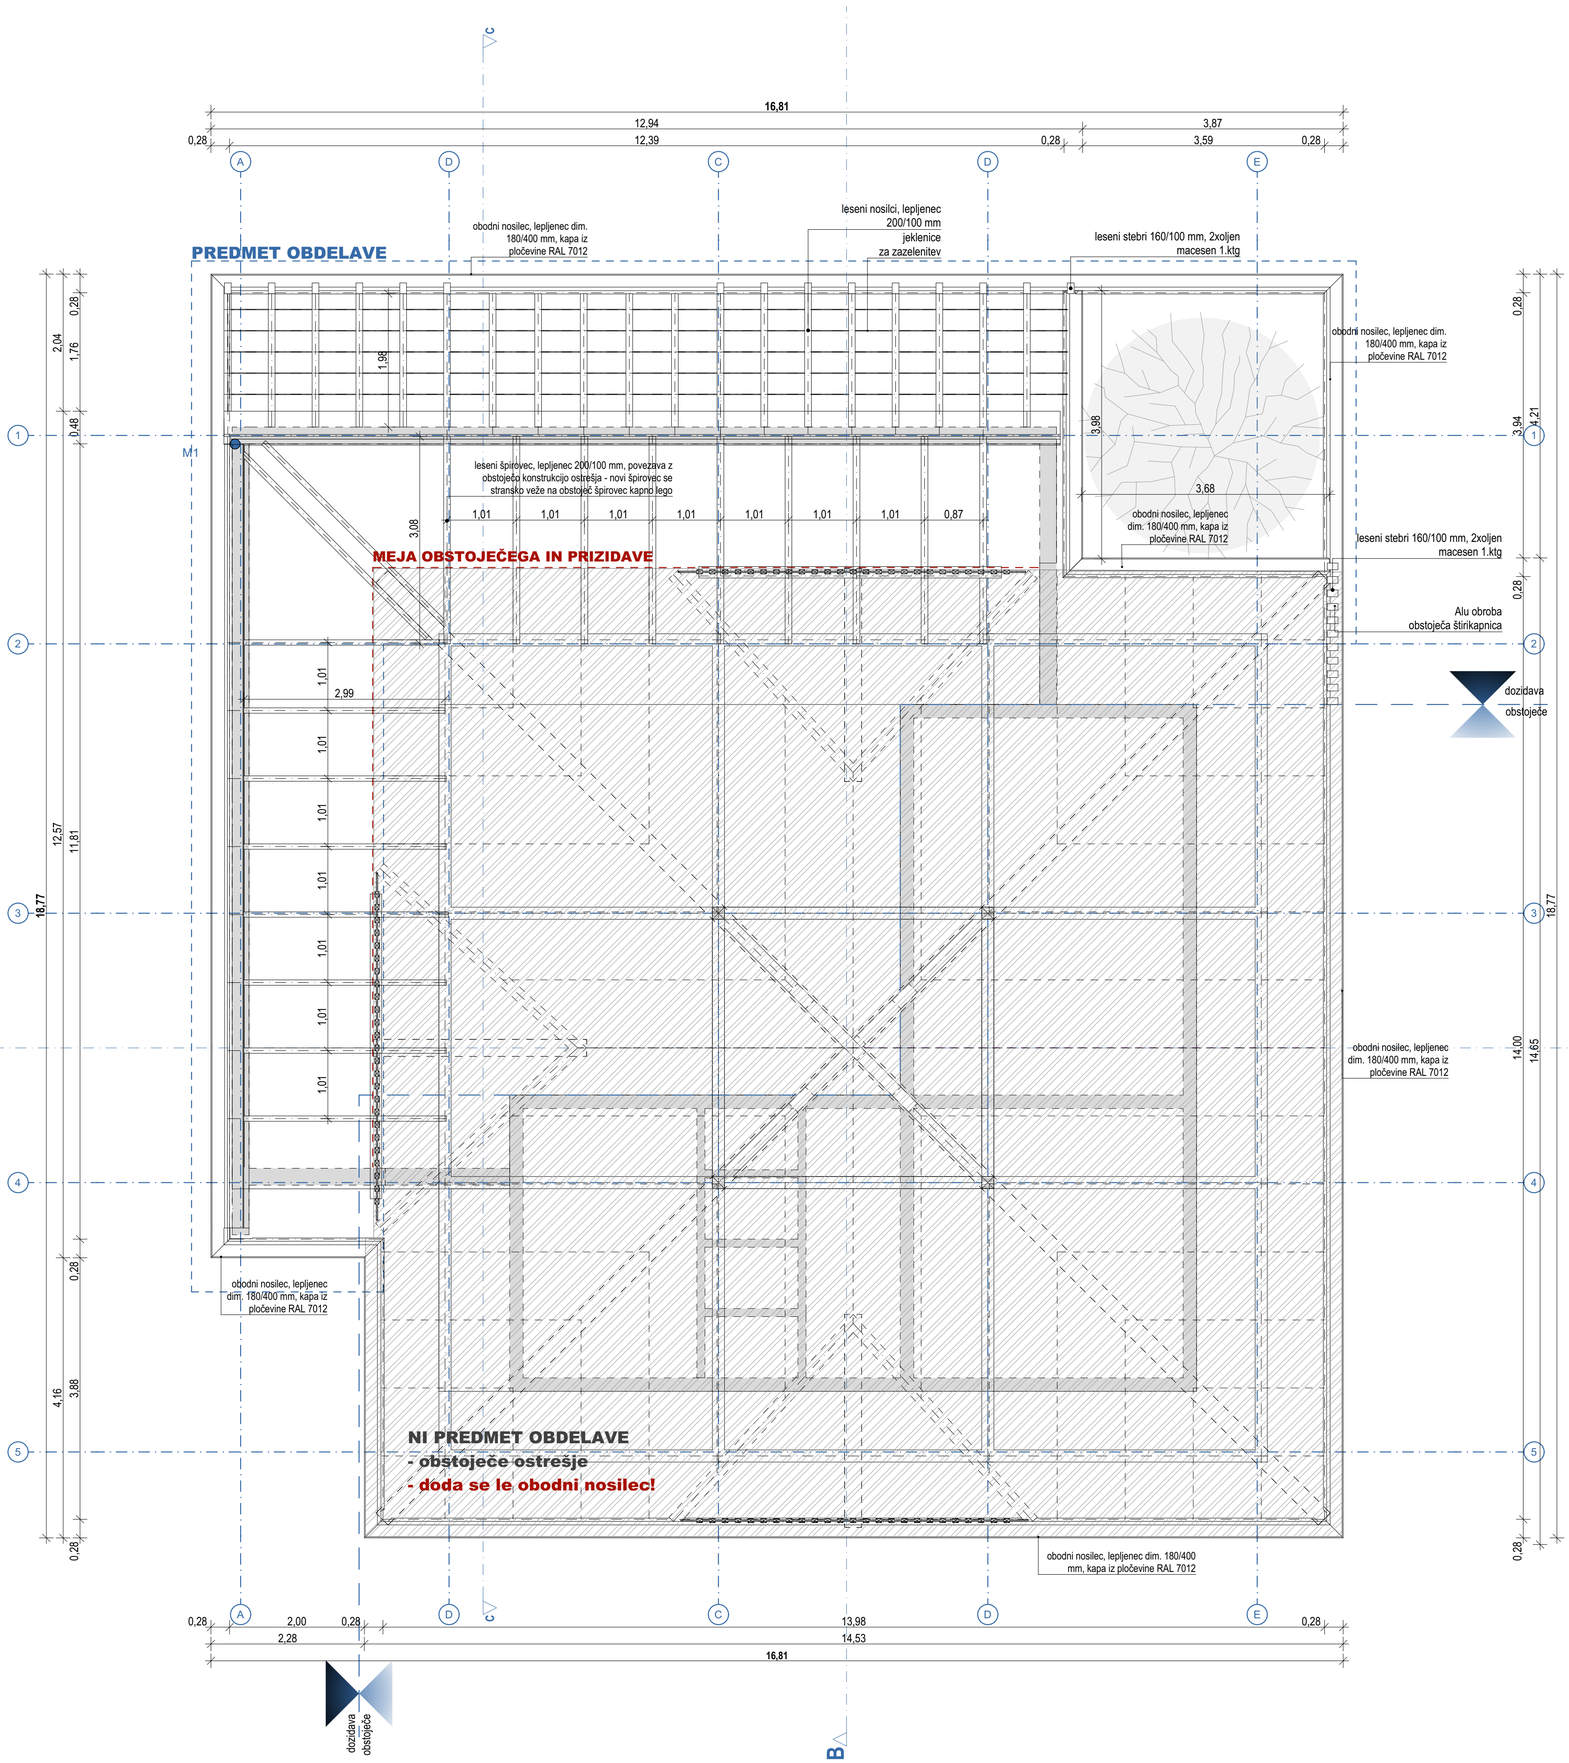

LEGENDA:

DELOVNI IZVOD

- ZEMLJINA
- ARMIRANI BETON
- OPEKA
- HIDROIZOLACIJA
- LES
- JEKLO
- CEM. ESTRIH
- TOPLOTNA IZOLACIJA
- GRAMOZ
- SEJANEC

0,00 m n.v. = 262,20 m n. v.

OPOMBE:
- Vse preboje v konstrukciji kontrolirati v načrtih strojnih in elektro instalacij ter načrtih gradbenih konstrukcij! Preboji skozi talne plošče-instalacijski kanali, ki so vrisani, se nanašajo na nosilno ploščo obravnavane etaže! Dimenzije kontrolirati v opažnih načrtih!
- Parapeti za okna in balkonska vrata so podani od gotovega tlaka! Dimenzije oken so podane zidarsko, dimenzije vrat so podane svetlo in od gotovega tlaka! Mere kontrolirati na objektu, uskladiti z detajli, shemami oken in vrat ter podatki proizvajalcev!
- Kotirane so gradbene odprtine.
- Pri izdelavi okenske odprtine upoštevati zidarsko odprtino (M+2,0 cm)!
- Špalete oken predvidno po celotni širini obložiti z 2 cm styrodura.
- Obvezno preveri komade in način odpiranja!
- Ob morebitnih nejasnostnih kontaktiraj projektanta
- Vsaka sprememba konstrukcije je dovoljena samo ob potrditvi odgovornega projektanta arhitekture in projektanta gradbenih konstrukcij!
- Temeljenje mora biti izvedeno po projektu, ob potrditvi odgovornega projektanta statike! Pri temeljenju je potreben stalen nadzor geomehanika, ki potrdi ustreznost temeljenja!
- Izvajalec in nadzorni organ sta dolžna preveriti posamezne elemente ali dele zgradbe v vseh načrtih projekta. Morebitna neskladja med posameznimi načrti (arhitektura, gradbene konstrukcije, strojne in elektro instalacije, zunanja ureditev,...) je potrebno nemudoma sporočiti odg. vodji projekta. Samovoljno prilagajanje projekta ni dovoljeno!

MERE PREVERITI NA KRAJU SAMEM!

TLORIS STREŠNE KONSTRUKCIJE

M 1:50

STANJE NA DAN: četrtek, 11. julij 2024

OBJEKT:
MRLIŠKA VEŽICA ,
dozidava

IZDELAL:
Doming d.o.o.,
Ulica slovenske osamosvojitve 5, 2000 Maribor

INVESTITOR:
OBČINA ORMOŽ,
Ptujska cesta 6, 2270 Ormož

ODG. VODJA PROJEKTA:
Igor ŽNIDAR, univ.dipl.inž.arh.

NAROČNIK:
####
####


SODELAVCI:
Polona Fajfar, mag.inž.arh
Ivana Vuković Šmelc, mag.inž.arh.

vrsta načrta:	ARHITEKTURA	številka projekta:	20/2020
faza projekta:	PZI	datum izdelave:	SEPTEMBER 2021

natisnjeno: četrtek, 11. julij 2024

risba št. A.01.4

OPOZORILO: Vsebina projekta ostaja v lasti podjetja DOMING d.o.o., Ulica Slovenske osamosvojitve 5, Maribor. Vsi načrti so avtorsko delo, vsaka nadaljnja uporaba, reprodukcija ali posredovanje avtorskega dela ali podatkov je dovoljena le s pisnim soglasjem avtorja oz. lastnika (44. člen zakona o avtorskih in sorodnih pravicah (ur. l rs 21/95).

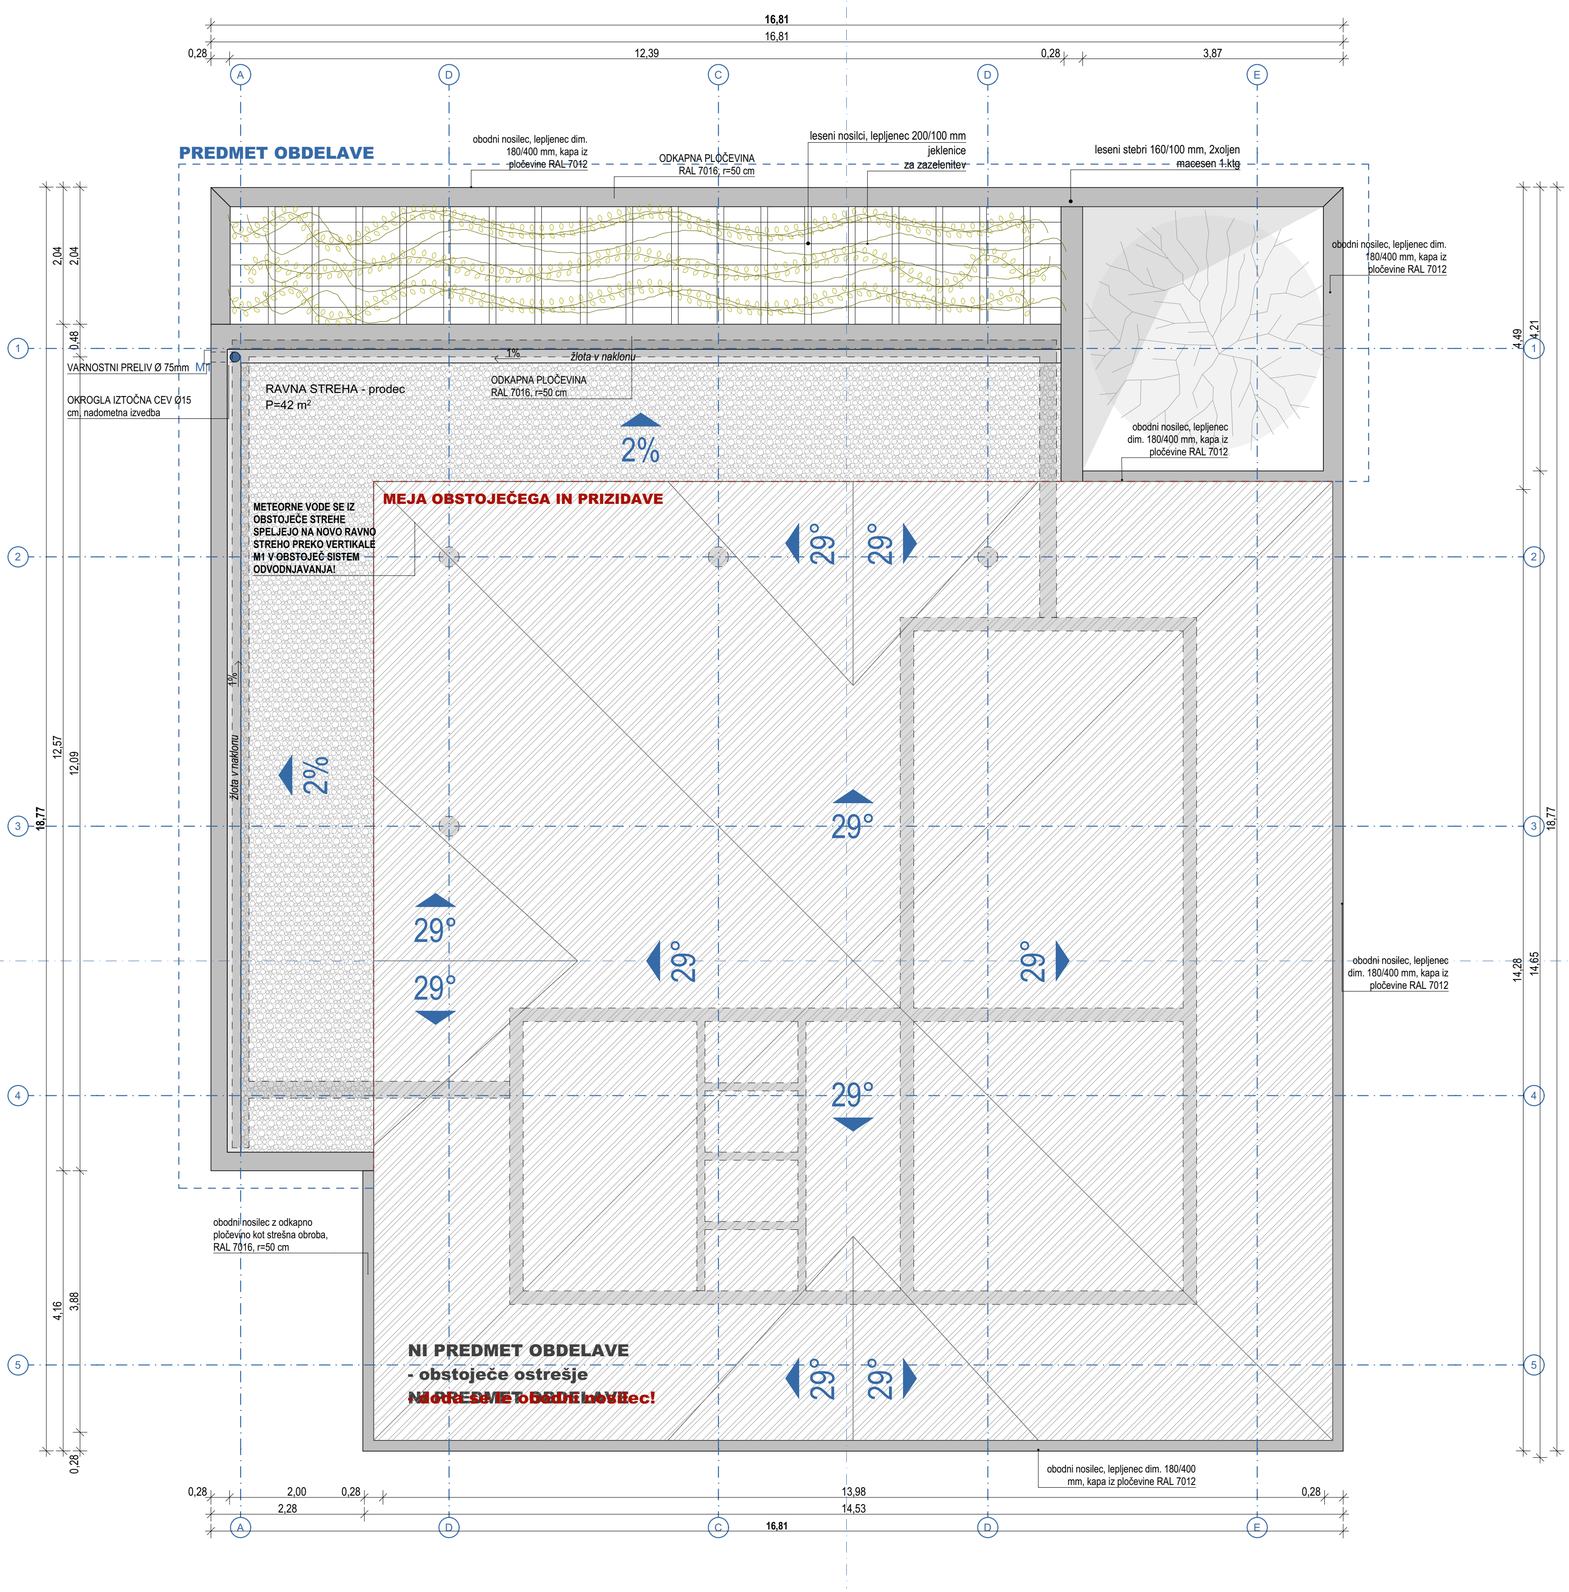

LEGENDA:

DELOVNI IZVOD

- ZEMLJINA
- ARMIRANI BETON
- OPEKA
- HIDROIZOLACIJA
- LES
- JEKLO
- CEM. ESTRIH
- TOPLOTNA IZOLACIJA
- GRAMOZ
- SEJANEC

0,00 m n.v. = 262,20 m n. v.

OPOMBE:
- Vse preboje v konstrukciji kontrolirati v načrtih strojnih in elektro instalacij ter načrtih gradbenih konstrukcij! Preboji skozi talne plošče-instalacijski kanali, ki so vrisani, se nanašajo na nosilno ploščo obravnavane etaže! Dimenzije kontrolirati v opažnih načrtih!
- Parapeti za okna in balkonska vrata so podani od gotovega tlaka! Dimenzije oken so podane zidarsko, dimenzije vrat so podane svetlo in od gotovega tlaka! Mere kontrolirati na objektu, uskladiti z detajli, shemami oken in vrat ter podatki proizvajalcev!
- Kotirane so gradbene odprtine.
- Pri izdelavi okenske odprtine upoštevati zidarsko odprtino (M+2,0 cm)!
- Špalete oken prehodno po celotni širini obložiti z 2 cm styrodura.
- Obvezno preveri komade in način odpiranja!
- Ob morebitnih nejasnostnih kontaktiraj projektanta
- Vsaka sprememba konstrukcije je dovoljena samo ob potrditvi odgovornega projektanta arhitekture in projektanta gradbenih konstrukcij!
- Temeljenje mora biti izvedeno po projektu, ob potrditvi odgovornega projektanta statike! Pri temeljenju je potreben stalen nadzor geomehanika, ki potrdi ustreznost temeljenja!
- Izvajalec in nadzorni organ sta dolžna preveriti posamezne elemente ali dele zgradbe v vseh načrtih projekta. Morebitna neskladja med posameznimi načrti (arhitektura, gradbene konstrukcije, strojne in elektro instalacije, zunanja ureditev,...) je potrebno nemudoma sporočiti odg. vodji projekta. Samovoljno prilagajanje projekta ni dovoljeno!

MERE PREVERITI NA KRAJU SAMEM!

TLORIS STREHE

M 1:50

S

STANJE NA DAN: četrtek, 11. julij 2024

OBJEKT:
MRLIŠKA VEŽICA ,
dozidava

IZDELAL:
Doming d.o.o.,
Ulica slovenske osamosvojitve 5, 2000 Maribor

INVESTITOR:
OBČINA ORMOŽ,
Ptujska cesta 6, 2270 Ormož

ODG. VODJA PROJEKTA:
Igor ŽNIDAR, univ.dipl.inž.arh.

NAROČNIK:
####
####

SODELAVCI:
Polona Fajfar, mag.inž.arh
Ivana Vuković Šmelc, mag.inž.arh.


vrsta načrta:	ARHITEKTURA	številka projekta:	20/2020
faza projekta:	PZI	datum izdelave:	SEPTEMBER 2021

natisnjeno: četrtek, 11. julij 2024

DOMING · arhitekturni biro since 1993

risba št. A.01.5

OPOZORILO: Vsebina projekta ostaja v lasti podjetja DOMING d.o.o., Ulica Slovenske osamosvojitve 5, Maribor. Vsi načrti so avtorsko delo, vsaka nadaljnja uporaba, reprodukcija ali posredovanje avtorskega dela ali podatkov je dovoljena le s pisnim soglasjem avtorja oz. lastnika (44. člen zakona o avtorskih in sorodnih pravicah (ur. l rs 21/95).

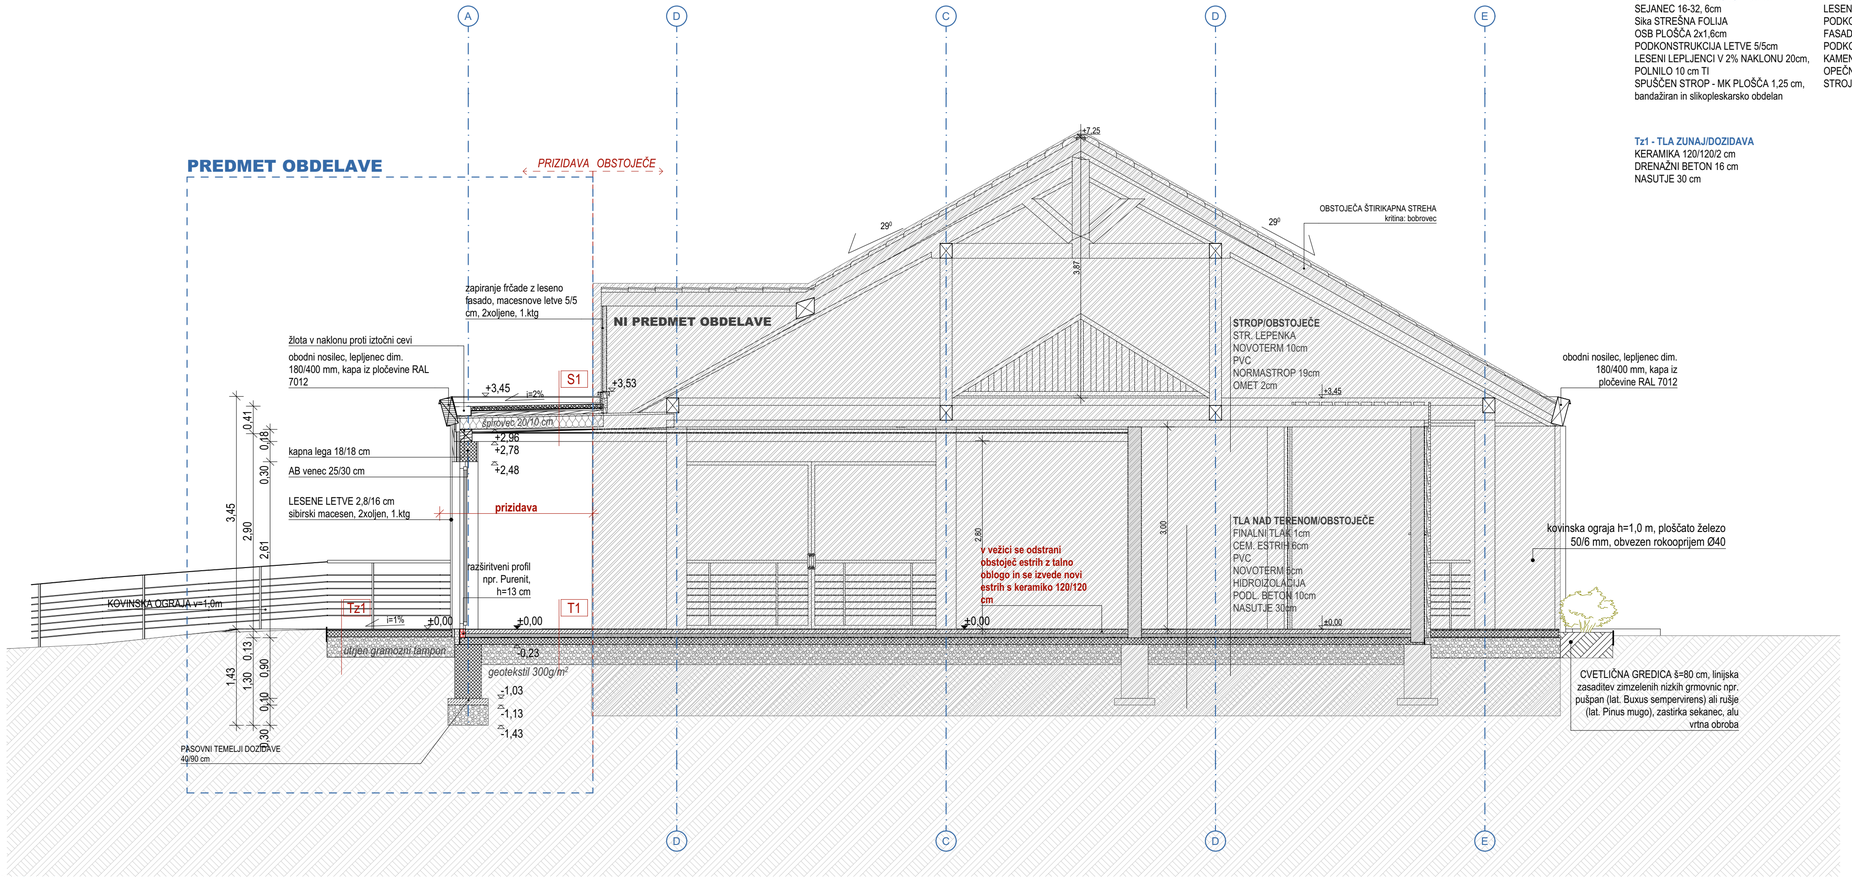

S1 - RAVNA STREHA/DOZIDAVA
SEJANEC 16-32, 6cm
Sika STREŠNA FOLIJA
OSB PLOŠČA 2x1,6cm
PODKONSTRUKCIJA LETVE 5/5cm
LESENI LEPLJENCI V 2% NAKLONU 20cm,
POLNILO 10 cm TI
SPUŠČEN STROP - MK PLOŠČA 1,25 cm, bandažiran in slikopleskarsko obdelan

Tz1 - TLA ZUNAJ/DOZIDAVA
KERAMIKA 120/120/2 cm
DRENAŽNI BETON 16 cm
NASUTJE 30 cm

Z1 - ZUNANJA STENA PRIZIDAVA
LESENA FASADA, DESKE 2,8/16 cm, vertikalno postavljene
PODKONSTRUKCIJA 3/5 cm, horizontalno postavljene
FASADNA FOLIJA NPR. TYVEK
PODKONSTUKCIJA 3/5 cm, vertikalno postavljene, polnilo TI
KAMENA VOLNA ALI EPS
OPEČNI ZID / AB STENA 25 cm
STROJNI OMET - grobi in fini, slikopleskarsko zaključena stena

LEGENDA:

- ZEMLJINA
- ARMIRANI BETON
- OPEKA
- HIDROIZOLACIJA
- LES
- JEKLO
- CEM. ESTRIH
- TOPLOTNA IZOLACIJA
- GRAMOZ
- SEJANEC

DELOVNI IZVOD

- OBSTOJEČ OBJEKT
- DOZIDAVA

OPOMBE:
- Vse preboje v konstrukciji kontrolirati v načrtih strojnih in elektro instalacij ter načrtih gradbenih konstrukcij! Preboji skozi talne plošče-instalacijski kanali, ki so vrisani, se nanašajo na nosilno ploščo obravnavane etaže! Dimenzije kontrolirati v opažnih načrtih!
- Parapeti za okna in balkonska vrata so podani od gotovega tlaka! Dimenzije oken so podane zidarsko, dimenzije vrat so podane svetlo in od gotovega tlaka! Mere kontrolirati na objektu, uskladiti z detalji, shemami oken in vrat ter podatki proizvajalcev!
- Kotirane so gradbene odprtine.
- Pri izdelavi okenske odprtine upoštevati zidarsko odprtino (M+2,0 cm)!
- Špalete oken prehodno po celotni širini obložiti z 2 cm styrodura.
- Obvezno preveri komade in način odpiranja!
- Ob morebitnih nejasnostnih kontaktiraj projektanta
- Vsaka sprememba konstrukcije je dovoljena samo ob potrditvi odgovornega projektanta arhitekture in projektanta gradbenih konstrukcij!
- Temeljenje mora biti izvedeno po projektu, ob potrditvi odgovornega projektanta statike! Pri temeljenju je potreben stalen nadzor geomehanika, ki potrdi ustreznost temeljenja!
- Izvajalec in nadzorni organ sta dolžna preveriti posamezne elemente ali dele zgradbe v vseh načrtih projekta. Morebitna neskladja med posameznimi načrti (arhitektura, gradbene konstrukcije, strojne in elektro instalacije, zunanja ureditev,...) je potrebno nemudoma sporočiti odg. vodji projekta. Samovoljno prilagajanje projekta ni dovoljeno!

MERE PREVERITI NA KRAJU SAMEM!

PREREZ A-A

M 1:50

STANJE NA DAN: četrtek, 11. julij 2024

OBJEKT:
MRLIŠKA VEŽICA ,
dozidava

IZDELAL:
Doming d.o.o.,
Ulica slovenske osamosvojitve 5, 2000 Maribor

INVESTITOR:
OBČINA ORMOŽ,
Ptujska cesta 6, 2270 Ormož

ODG. VODJA PROJEKTA:
Igor ŽNIDAR, univ.dipl.inž.arh.

NAROČNIK:
####
####

SODELAVCI:
Polona Fajfar, mag.inž.arh
Ivana Vuković Šmelc, mag.inž.arh.


vrsta načrta:	ARHITEKTURA	številka projekta:	20/2020
faza projekta:	PZI	datum izdelave:	SEPTEMBER 2021

natisnjeno: četrtek, 11. julij 2024

DOMING arhitekturni biro since 1993

risba št. A.02.1

OPOZORILO: Vsebina projekta ostaja v lasti podjetja DOMING d.o.o., Ulica Slovenske osamosvojitve 5, Maribor. Vsi načrti so avtorsko delo, vsaka nadaljnja uporaba, reprodukcija ali posredovanje avtorskega dela ali podatkov je dovoljena le s pisnim soglasjem avtorja oz. lastnika (44. člen zakona o avtorskih in sorodnih pravicah (ur. l rs 21/95).

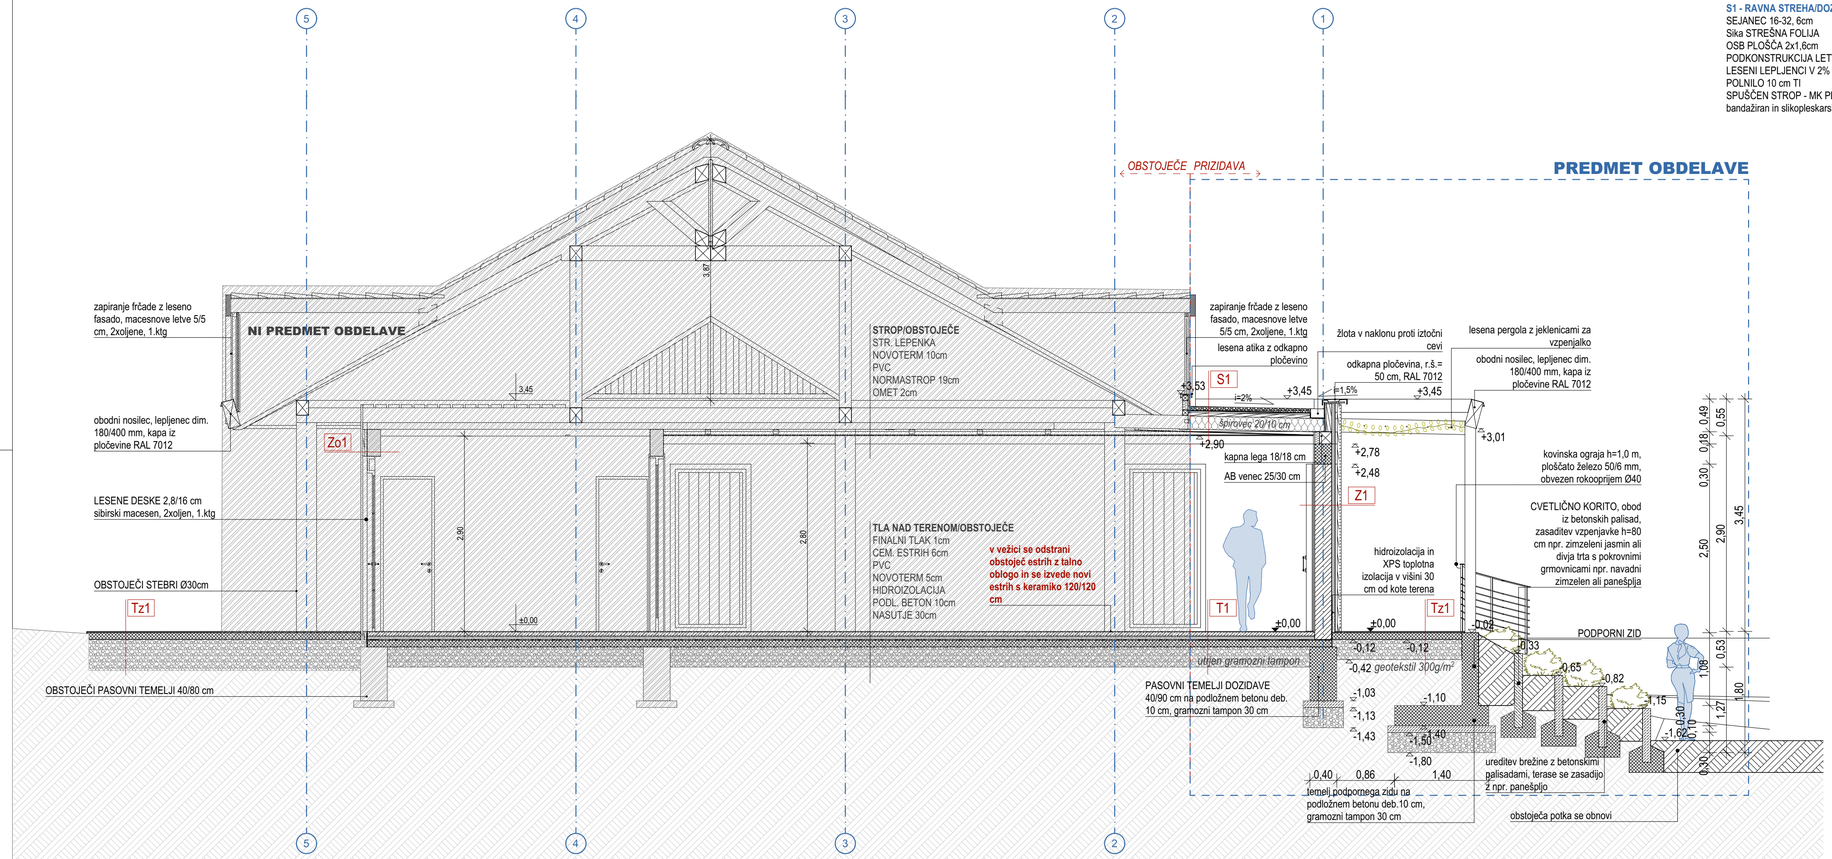

S1 - RAVNA STREHA/DOZIDAVA
SEJANEC 16-32, 6cm
Sika STREŠNA FOLIJA
OSB PLOŠČA 2x1,6cm
PODKONSTRUKCIJA LETVE 5/5cm
LESENI LEPLJENCI V 2% NAKLONU 20cm, POLNILO 10 cm TI
SPUŠČEN STROP - MK PLOŠČA 1,25 cm, bandažiran in slikopleskarsko obdelan

Z1 - ZUNANJA STENA PRIZIDAVA
LESENA FASADA, DESKE 2,8/16 cm, vertikalno postavljene
PODKONSTRUKCIJA 3/5 cm, horizontalno postavljene
FASADNA FOLIJA NPR. TYVEK
PODKONSTUKCIJA 3/5 cm, vertikalno postavljene, polnilo TI
KAMENA VOLNA ALI EPS
OPEČNI ZID / AB STENA 25 cm
STROJNI OMET - grobi in fini, slikopleskarsko zaključena stena

Tz1 - TLA ZUNAJ/DOZIDAVA
KERAMIKA 120/120/2 cm
DRENAŽNI BETON 16 cm
NASUTJE 30 cm

LEGENDA:

- ZEMLJINA
- ARMIRANI BETON
- OPEKA
- HIDROIZOLACIJA
- LES
- JEKLO
- CEM. ESTRIH
- TOPLOTNA IZOLACIJA
- GRAMOZ
- SEJANEC

DELOVNI IZVOD

- OBSTOJEČ OBJEKT
- DOZIDAVA

OPOMBE:
- Vse preboje v konstrukciji kontrolirati v načrtih strojnih in elektro instalacij ter načrtih gradbenih konstrukcij! Preboji skozi talne plošče-instalacijski kanali, ki so vrisani, se nanašajo na nosilno ploščo obravnavane etaže! Dimenzije kontrolirati v opažnih načrtih!
- Parapeti za okna in balkonska vrata so podani od gotovega tlaka! Dimenzije oken so podane zidarsko, dimenzije vrat so podane svetlo in od gotovega tlaka! Mere kontrolirati na objektu, uskladiti z detalji, shemami oken in vrat ter podatki proizvajalcev!
- Kotirane so gradbene odprtine.
- Pri izdelavi okenske odprtine upoštevati zidarsko odprtino (M+2.0 cm)!
- Špalete oken prehodno po celotni širini obložiti z 2 cm styrodura.
- Obvezno preveri komade in način odpiranja!
- Ob morebitnih nejasnostnih kontaktiraj projektanta
- Vsaka sprememba konstrukcije je dovoljena samo ob potrditvi odgovornega projektanta arhitekture in projektanta gradbenih konstrukcij!
- Temeljenje mora biti izvedeno po projektu, ob potrditvi odgovornega projektanta statike! Pri temeljenju je potreben stalen nadzor geomehanika, ki potrdi ustreznost temeljenja!
- Izvajalec in nadzorni organ sta dolžna preveriti posamezne elemente ali dele zgradbe v vseh načrtih projekta. Morebitna neskladja med posameznimi načrti (arhitektura, gradbene konstrukcije, strojne in elektro instalacije, zunanja ureditev,...) je potrebno nemudoma sporočiti odg. vodji projekta. Samovoljno prilagajanje projekta ni dovoljeno!

MERE PREVERITI NA KRAJU SAMEM!

PREREZ B-B

M 1:50

STANJE NA DAN: četrtek, 11. julij 2024

OBJEKT:
MRLIŠKA VEŽICA ,
dozidava

IZDELAL:
Doming d.o.o.,
Ulica slovenske osamosvojitve 5, 2000 Maribor

INVESTITOR:
OBČINA ORMOŽ,
Ptujska cesta 6, 2270 Ormož

ODG. VODJA PROJEKTA:
Igor ŽNIDAR, univ.dipl.inž.arh.

NAROČNIK:
####
####

SODELAVCI:
Polona Fajfar, mag.inž.arh
Ivana Vuković Šmelc, mag.inž.arh.


vrsta načrta:	ARHITEKTURA	številka projekta:	20/2020
faza projekta:	PZI	datum izdelave:	SEPTEMBER 2021

natisnjeno: četrtek, 11. julij 2024


risba št. A.02.2

OPOZORILO: Vsebina projekta ostaja v lasti podjetja DOMING d.o.o., Ulica Slovenske osamosvojitve 5, Maribor. Vsi načrti so avtorsko delo, vsaka nadaljnja uporaba, reprodukcija ali posredovanje avtorskega dela ali podatkov je dovoljena le s pisnim soglasjem avtorja oz. lastnika (44. člen zakona o avtorskih in sorodnih pravicah (ur. l rs 21/95).

JUG

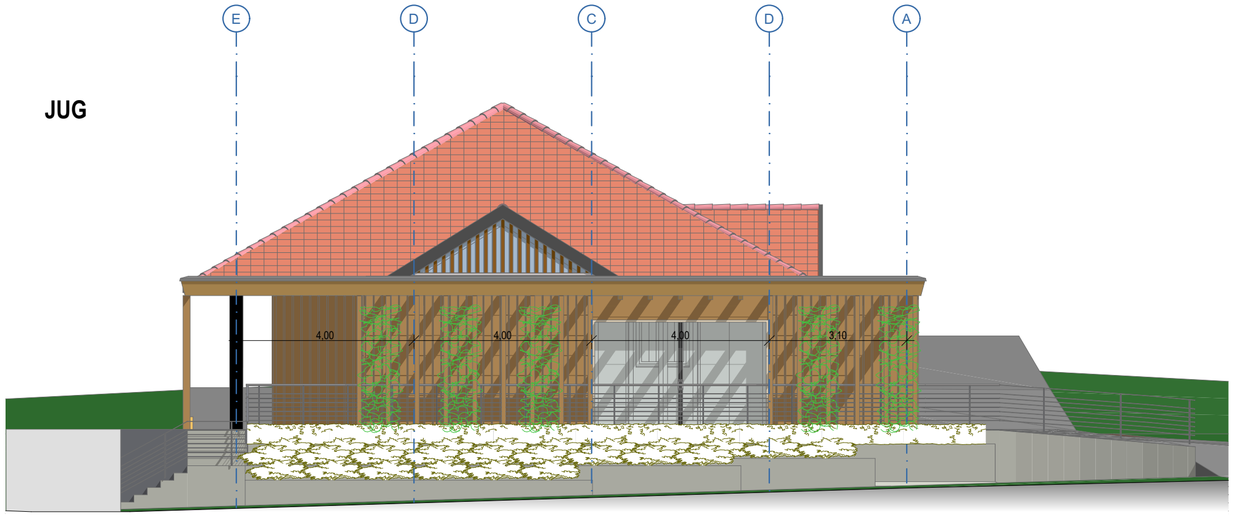

SEVER

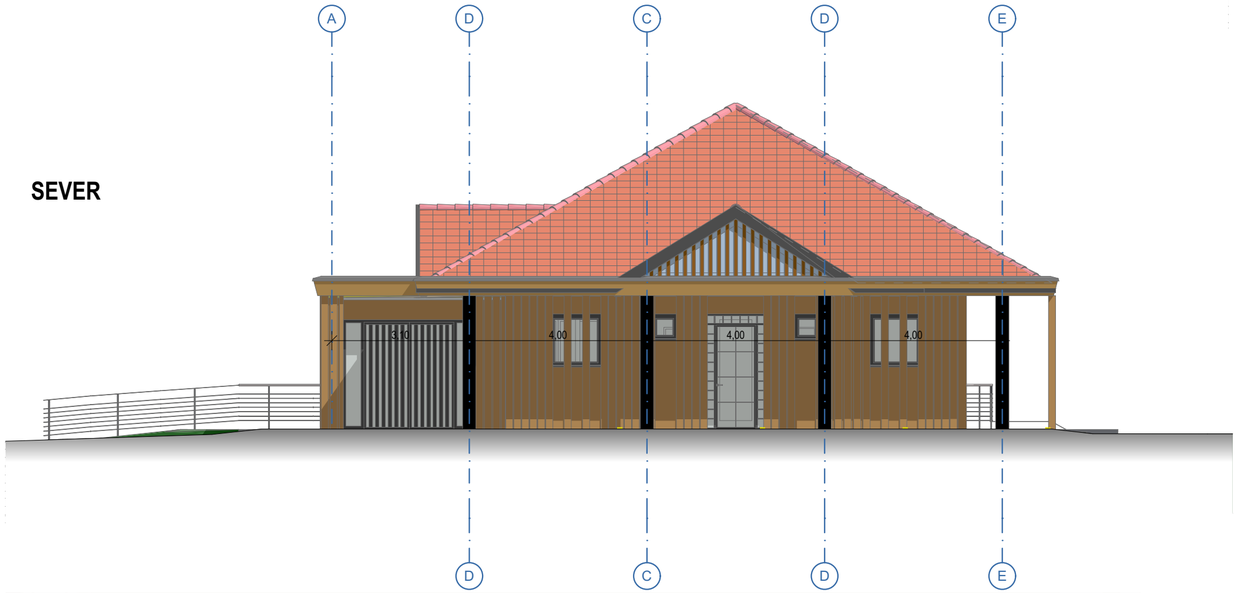

OPOZORILO: Vsebina projekta ostaja v lasti podjetja DOMING d.o.o., Ulica Slovenske osamosvojitve 5, Maribor. Vsi načrti so avtorsko delo, vsaka nadaljnja uporaba, reprodukcija ali posredovanje avtorskega dela ali podatkov je dovoljena le s pisnim soglasjem avtorja oz. lastnika (44. člen zakona o avtorskih in sorodnih pravicah (ur. l rs 21/95).

DELOVNI IZVOD

OPOMBE:
- Vse preboje v konstrukciji kontrolirati v načrtih strojnih in elektro instalacij ter načrtih gradbenih konstrukcij! Preboji skozi talne plošče-instalacijski kanali, ki so vrisani, se nanašajo na nosilno ploščo obravnavane etaže! Dimenzije kontrolirati v opažnih načrtih!
- Parapeti za okna in balkonska vrata so podani od gotovega tlaka! Dimenzije oken so podane zidarsko, dimenzije vrat so podane svetlo in od gotovega tlaka! Mere kontrolirati na objektu, uskladiti z detajli, shemami oken in vrat ter podatki proizvajalcev!
- Kotirane so gradbene odprtine.
- Pri izdelavi okenske odprtine upoštevati zidarsko odprtino (M+2,0 cm)!
- Špalete oken prehodno po celotni širini obložiti z 2 cm styrodura.
- Obvezno preveri komade in način odpiranja!
- Ob morebitnih nejasnostnih kontaktiraj projektanta
- Vsaka sprememba konstrukcije je dovoljena samo ob potrditvi odgovornega projektanta arhitekture in projektanta gradbenih konstrukcij!
- Temeljenje mora biti izvedeno po projektu, ob potrditvi odgovornega projektanta statike! Pri temeljenju je potreben stalen nadzor geomehanika, ki potrdi ustreznost temeljenja!
- Izvajalec in nadzorni organ sta dolžna preveriti posamezne elemente ali dele zgradbe v vseh načrtih projekta. Morebitna neskladja med posameznimi načrti (arhitektura, gradbene konstrukcije, strojne in elektro instalacije, zunanja ureditev,...) je potrebno nemudoma sporočiti odg. vodji projekta. Samovoljno prilagajanje projekta ni dovoljeno!

MERE PREVERITI NA KRAJU SAMEM!

FASADE SEVER - JUG

M 1:100

STANJE NA DAN: četrtek, 11. julij 2024

OBJEKT:
MRLIŠKA VEŽICA ,
dozidava

IZDELAL:
Doming d.o.o.,
Ulica slovenske osamosvojitve 5, 2000 Maribor

INVESTITOR:
OBČINA ORMOŽ,
Ptujska cesta 6, 2270 Ormož

ODG. VODJA PROJEKTA:
Igor ŽNIDAR, univ.dipl.inž.arh.

NAROČNIK:
####
####

SODELAVCI:
Polona Fajfar, mag.inž.arh
Ivana Vuković Šmelc, mag.inž.arh.


vrsta načrta:	ARHITEKTURA	številka projekta:	20/2020
faza projekta:	PZI	datum izdelave:	SEPTEMBER 2021

natisnjeno: četrtek, 11. julij 2024


DOMING · arhitekturni biro since 1993

risba št. A.04.1

VZHOD

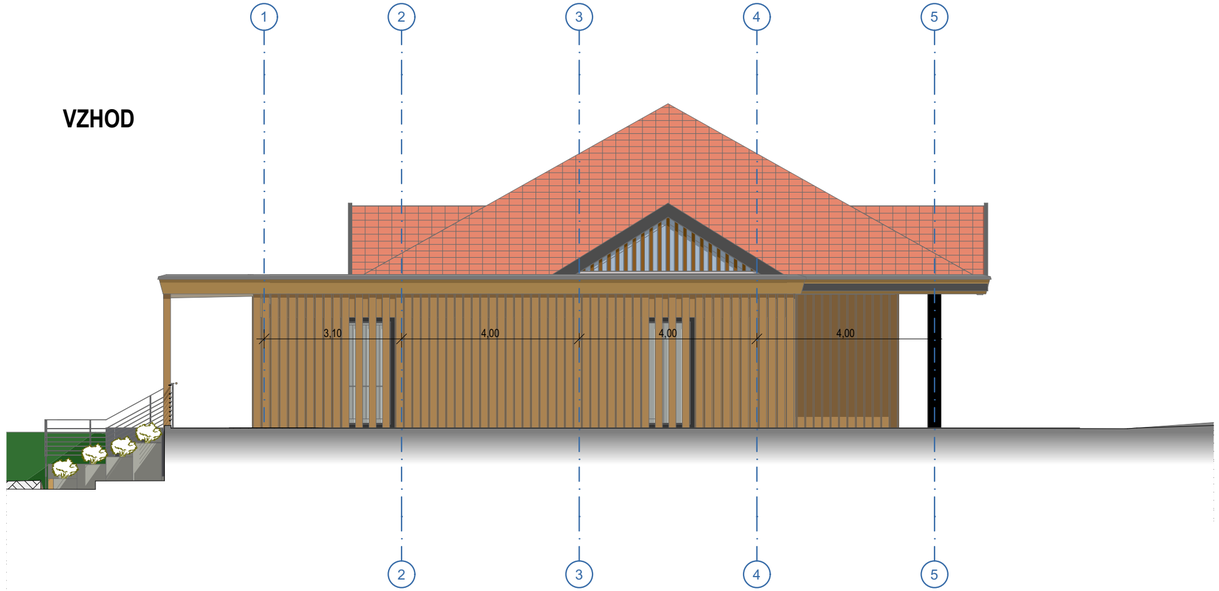

ZAHOD

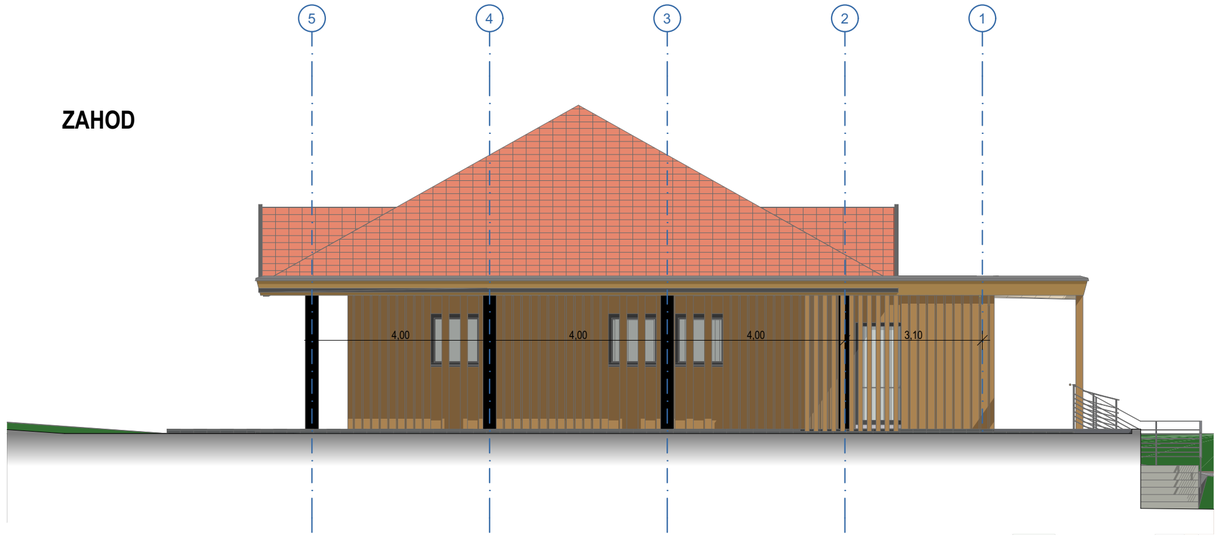

OPOZORILO: Vsebina projekta ostaja v lasti podjetja DOMING d.o.o., Ulica Slovenske osamosvojitve 5, Maribor. Vsi načrti so avtorsko delo, vsaka nadaljnja uporaba, reprodukcija ali posredovanje avtorskega dela ali podatkov je dovoljena le s pisnim soglasjem avtorja oz. lastnika (44. člen zakona o avtorskih in sorodnih pravicah (ur. l rs 21/95).

DELOVNI IZVOD

OPOMBE:
- Vse preboje v konstrukciji kontrolirati v načrtih strojnih in elektro instalacij ter načrtih gradbenih konstrukcij! Preboji skozi talne plošče-instalacijski kanali, ki so vrisani, se nanašajo na nosilno ploščo obravnavane etaže! Dimenzije kontrolirati v opažnih načrtih!
- Parapeti za okna in balkonska vrata so podani od gotovega tlaka! Dimenzije oken so podane zidarsko, dimenzije vrat so podane svetlo in od gotovega tlaka! Mere kontrolirati na objektu, uskladiti z detajli, shemami oken in vrat ter podatki proizvajalcev!
- Kotirane so gradbene odprtine.
- Pri izdelavi okenske odprtine upoštevati zidarsko odprtino (M+2,0 cm)!
- Špalete oken prehodno po celotni širini obložiti z 2 cm styrodura.
- Obvezno preveri komade in način odpiranja!
- Ob morebitnih nejasnostnih kontaktiraj projektanta
- Vsaka sprememba konstrukcije je dovoljena samo ob potrditvi odgovornega projektanta arhitekture in projektanta gradbenih konstrukcij!
- Temeljenje mora biti izvedeno po projektu, ob potrditvi odgovornega projektanta statike! Pri temeljenju je potreben stalen nadzor geomehanika, ki potrdi ustreznost temeljenja!
- Izvajalec in nadzorni organ sta dolžna preveriti posamezne elemente ali dele zgradbe v vseh načrtih projekta. Morebitna neskladja med posameznimi načrti (arhitektura, gradbene konstrukcije, strojne in elektro instalacije, zunanja ureditev,...) je potrebno nemudoma sporočiti odg. vodji projekta. Samovoljno prilagajanje projekta ni dovoljeno!

MERE PREVERITI NA KRAJU SAMEM!

FASADE VZHOD - ZAHOD

M 1:100

STANJE NA DAN: četrtek, 11. julij 2024

OBJEKT:
MRLIŠKA VEŽICA ,
dozidava

IZDELAL:
Doming d.o.o.,
Ulica slovenske osamosvojitve 5, 2000 Maribor

INVESTITOR:
OBČINA ORMOŽ,
Ptujska cesta 6, 2270 Ormož

ODG. VODJA PROJEKTA:
Igor ŽNIDAR, univ.dipl.inž.arh.

NAROČNIK:
####
####

SODELAVCI:
Polona Fajfar, mag.inž.arh
Ivana Vuković Šmelc, mag.inž.arh.

vrsta načrta:	ARHITEKTURA	številka projekta:	20/2020
faza projekta:	PZI	datum izdelave:	SEPTEMBER 2021

natisnjeno: četrtek, 11. julij 2024


DOMING · arhitekturni biro since 1993

risba št. A.04.2


VV

POZ VV; 2,84/240; kom. 1; profilacija ALU-ALU

- Zunanja vhodna vrata, vgrajena v opečno steno z držalom zunaj, kljuko znotraj
- 2 - točkovno zaklepanje - varnostno
- Zasteklitev 3 slojni termopan U =0,7 W/m²K
- Profilacija ALU-ALU antracit barve
- Gradbena odprtina vrat: 300/248
- Montaža po sistemu RAL montaža

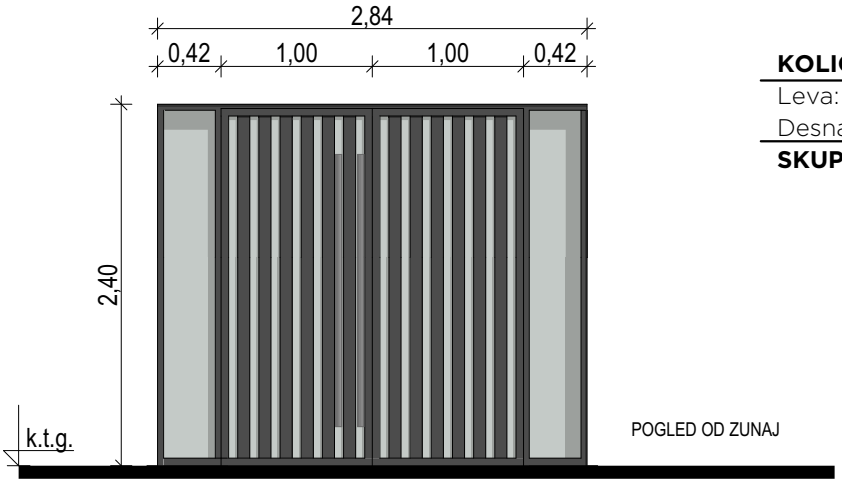

KOLIČINA	
Leva: 0 kom	0 kom
Desna: 1 kom	1 kom
SKUPAJ	**1 kom**

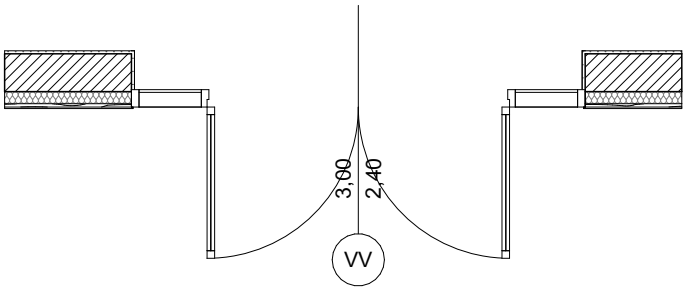

LEGENDA:
k.g.t. = kota gotovega tlaka
F = fiksna zasteklitev
D = drsna vrata

OPOMBE:
- Pri zunanjih vratah in okni so risani pogledi od zunaj
- Kotirane so gradbene odprtine
- Obvezno upoštevaj debelino fasadnega pasu in špalet ter tako določi dvojne profile
- Špalete oken prehodnno po celotni širini obložiti z 2 cm styrodura
- Obvezno preveri komade in način odpiranja!
- Obvezno preveri mere na licu mesta!
- Ob morebitnih nejasnostnih kontaktiraj projektanta

SHEME ZUNANJEGA STAVBNEGA POHIŠTVA
M 1:50

OBJEKT:	MRLIŠKA VEŽICA , dozidava
INVESTITOR:	OBČINA ORMOŽ, Ptujska cesta 6, 2270 Ormož,

faza projekta:	**PZI**	šifra projekta	**20/2020**
datum izdelave:	**SEPTEMBER 2021**	št. strani:	**23**


D MING · arhitekturni biro since 1993

O1

POZ O1; 116/246; kom. 2; profilacija ALU-ALU

- Okno, okvir in krilo sta iz tipskih ALU/LES profilov s prekinjenim toplotnim mostom
- Zasteklitev 3 slojni termopan; U=0,7 W/m^{2}K, zunanje steklo refleksno - antelija green
- Okovje je tipsko
- Barva RAL 7016 antracid ALU zunaj in znotraj
- Montaža po sistemu RAL montaža
- **Špalete oken potrebno predhodno po celotni širini obložiti z 2cm styrodura.**

KOLIČINA	
SKUPAJ	**2 kom**

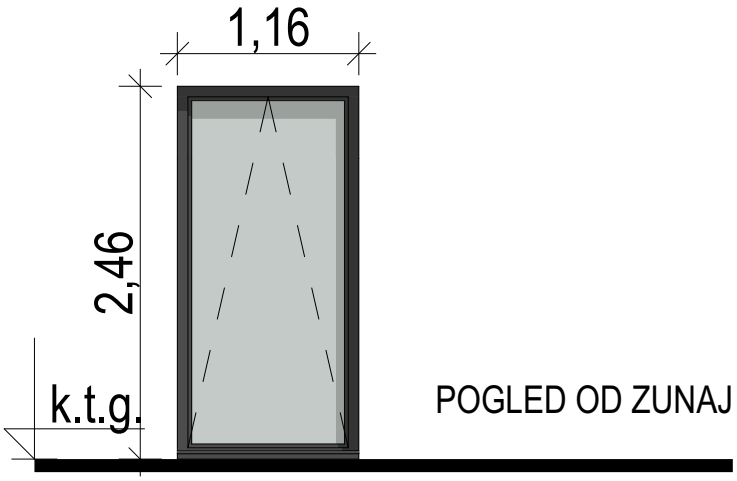

LEGENDA:
k.g.t. = kota gotovega tlaka
F = fiksna zasteklitev
D = drsna vrata

OPOMBE:
- Pri zunanjih vratah in okni so risani pogledi od zunaj
- Kotirane so gradbene odprtine
- Obvezno upoštevaj debelino fasadnega pasu in špalet ter tako določi dvojne profile
- Špalete oken prehodnno po celotni širini obložiti z 2 cm styrodura
- Obvezno preveri komade in način odpiranja!
- Obvezno preveri mere na licu mesta!
- Ob morebitnih nejasnostnih kontaktiraj projektanta

SHEME ZUNANJEGA STAVBNEGA POHIŠTVA
M 1:50

OBJEKT:	MRLIŠKA VEŽICA , dozidava
INVESTITOR:	OBČINA ORMOŽ, Ptujska cesta 6, 2270 Ormož,

faza projekta:	**PZI**	šifra projekta	**20/2020**
datum izdelave:	**SEPTEMBER 2021**	št. strani:	**24**


D MING arhitekturni biro since 1993

V1

POZ V1; 400/248; kom. 1; profilacija ALU-ALU

- Drsna steklena vrata na teraso, vgrajena v opečno steno z držalom zunaj in znotraj.
- 2 - točkovno zaklepanje - varnostno
- Zasteklitev 3 slojni termopan U =0,7 W/m²K, zunanje steklo refleksno - antelija green.
- okvir je iz tipskih ALU/ALU profilov s prekinjenim toplotim mostom.
- Gradbena odprtina vrat: 408/2,52
- Montaža po sistemu RAL montaža
- **Špalete oken potrebno predhodno po celotni širini obložiti z 2cm styrodura.**

KOLIČINA	
SKUPAJ	**1 kom**

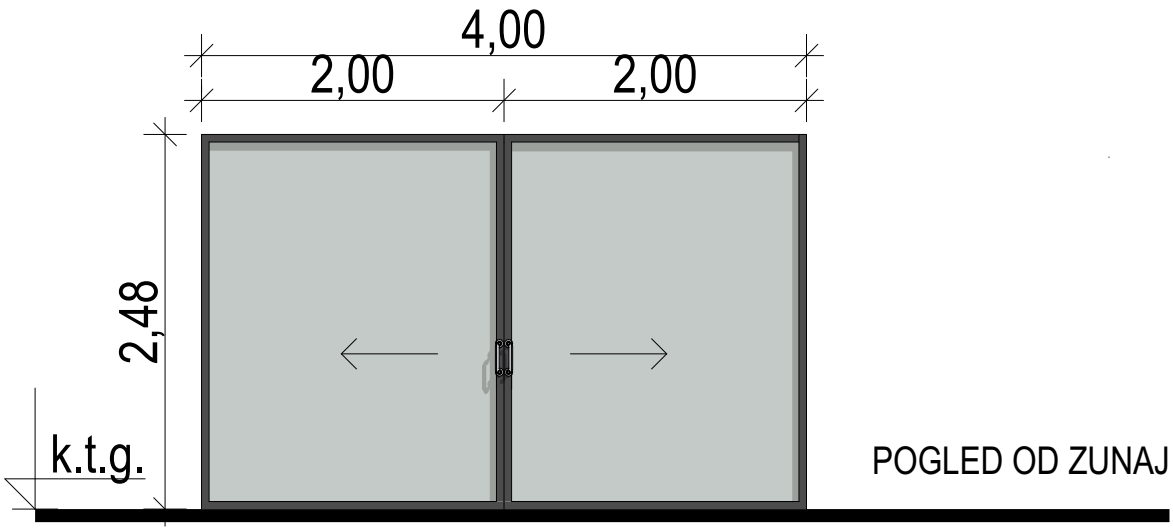

LEGENDA:
k.g.t. = kota gotovega tlaka
F = fiksna zasteklitev
D = drsna vrata

OPOMBE:
- Pri zunanjih vratah in okni so risani pogledi od zunaj
- Kotirane so gradbene odprtine
- Obvezno upoštevaj debelino fasadnega pasu in špalet ter tako določi dvojne profile
- Špalete oken prehodnno po celotni širini obložiti z 2 cm styrodura
- Obvezno preveri komade in način odpiranja!
- Obvezno preveri mere na licu mesta!
- Ob morebitnih nejasnostnih kontaktiraj projektanta

SHEME ZUNANJEGA STAVBNEGA POHIŠTVA
M 1:50

OBJEKT:	MRLIŠKA VEŽICA , dozidava
INVESTITOR:	OBČINA ORMOŽ, Ptujska cesta 6, 2270 Ormož,

faza projekta:	**PZI**	šifra projekta	**20/2020**
datum izdelave:	**SEPTEMBER 2021**	št. strani:	**25**


D MING arhitekturni biro since 1993

V2

POZ V2; 110/280; kom. 1; profilacija ALU-ALU

- Steklena vrata za zasilni izhod po standardu SIST EN 1125
- Vgrajena v opečno steno, antipanik - izhodni sistem znotraj potisna palica/zunaj kljuka
- Zasteklitev 3 slojni termopan U =0,7 W/m^{2}K, zunanje steklo refleksno - antelija green
- Okvir je iz tipskih ALU/ALU profilov s prekinjenim toplotim mostom
- Gradbena odprtina vrat: 126/248
- Montaža po sistemu RAL montaža
- Špalete oken predhodno po celotni širin obložiti z 2cm styrodura.

KOLIČINA	
SKUPAJ	**1 kom LEVA**

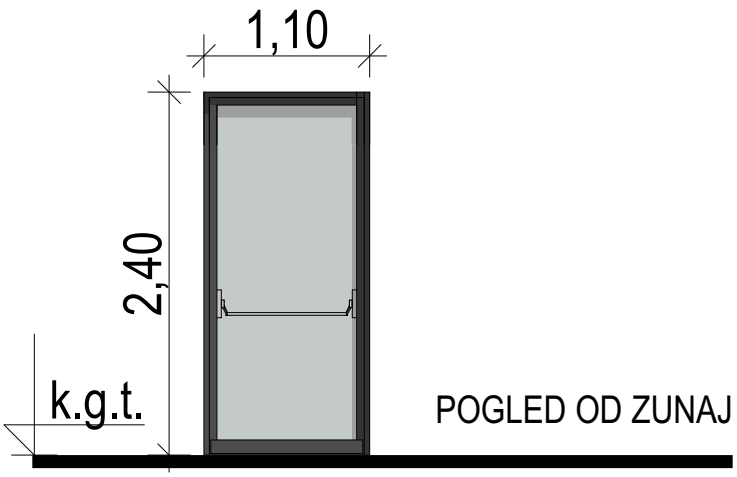

LEGENDA:
k.g.t. = kota gotovega tlaka
F = fiksna zasteklitev
D = drsna vrata

OPOMBE:
- Pri zunanjih vratah in okni so risani pogledi od zunaj
- Kotirane so gradbene odprtine
- Obvezno upoštevaj debelino fasadnega pasu in špalet ter tako določi dvojne profile
- Špalete oken prehodnno po celotni širini obložiti z 2 cm styrodura
- Obvezno preveri komade in način odpiranja!
- Obvezno preveri mere na licu mesta!
- Ob morebitnih nejasnostnih kontaktiraj projektanta

SHEME ZUNANJEGA STAVBNEGA POHIŠTVA
M 1:50

OBJEKT:	MRLIŠKA VEŽICA , dozidava
INVESTITOR:	OBČINA ORMOŽ, Ptujska cesta 6, 2270 Ormož,

faza projekta:	**PZI**	šifra projekta	**20/2020**
datum izdelave:	**SEPTEMBER 2021**	št. strani:	**26**

D MING · arhitekturni biro since 1993