
možnost porušitve stebra

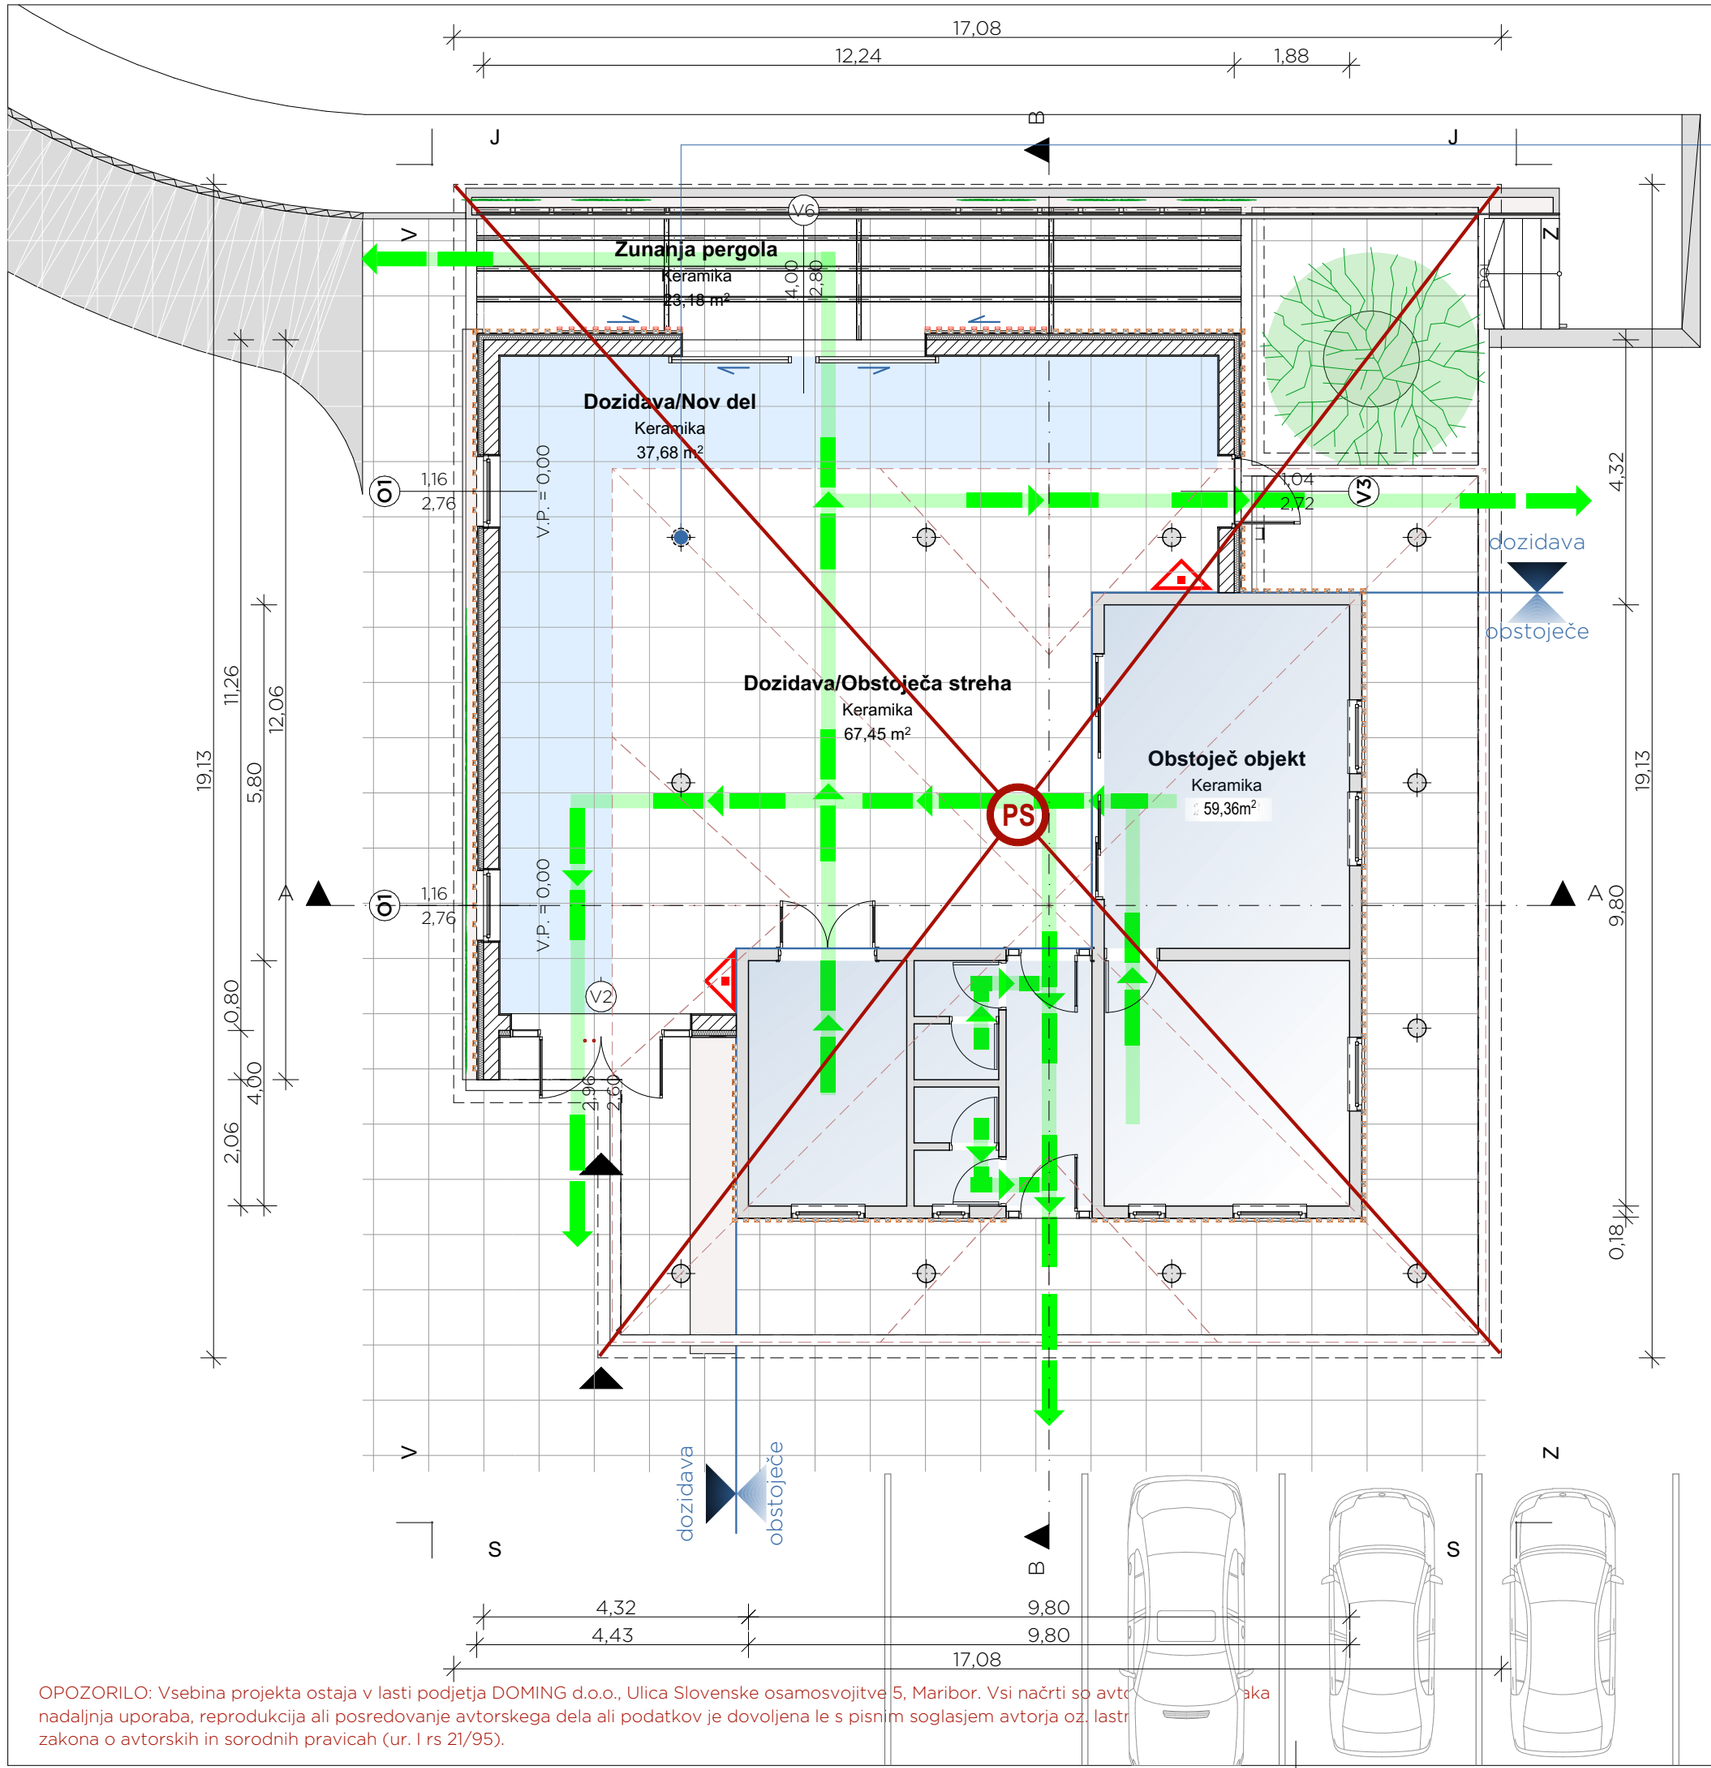

LEGENDA

- meje
- izhod iz objekta
- smer evakuacije
- evakuacijska pot
- intervencija
- gasilni aparat prah ABC
- PS požarni sektor

TLORIS PRITLIČJA

M 1:100

S

OBJEKT:	MRLIŠKA VEŽICA - DOZIDAVA, #Project Description
INVESTITOR:	OBČINA ORMOŽ, Ptujska cesta 6, 2270 Ormož,
izdelal:	Doming d.o.o., Ulica slovenske osamosvojitve 5, 2000 Maribor
odg. vodja projekta:	Igor ŽNIDAR, univ.dipl.inž.arh.
sodelavci:	Polona Fajfar, mag.inž.arh

faza projekta:	**PZI**	šifra projekta	**20/2020**
datum izdelave:	**OKTOBER 2021**	št. strani:	**2**

DOMING · arhitekturni biro since 1993

OPOZORILO: Vsebina projekta ostaja v lasti podjetja DOMING d.o.o., Ulica Slovenske osamosvojitve 5, Maribor. Vsi načrti so avto aka nadaljnja uporaba, reprodukcija ali posredovanje avtorskega dela ali podatkov je dovoljena le s pisnim soglasjem avtorja oz. lastr zakona o avtorskih in sorodnih pravicah (ur. l rs 21/95).