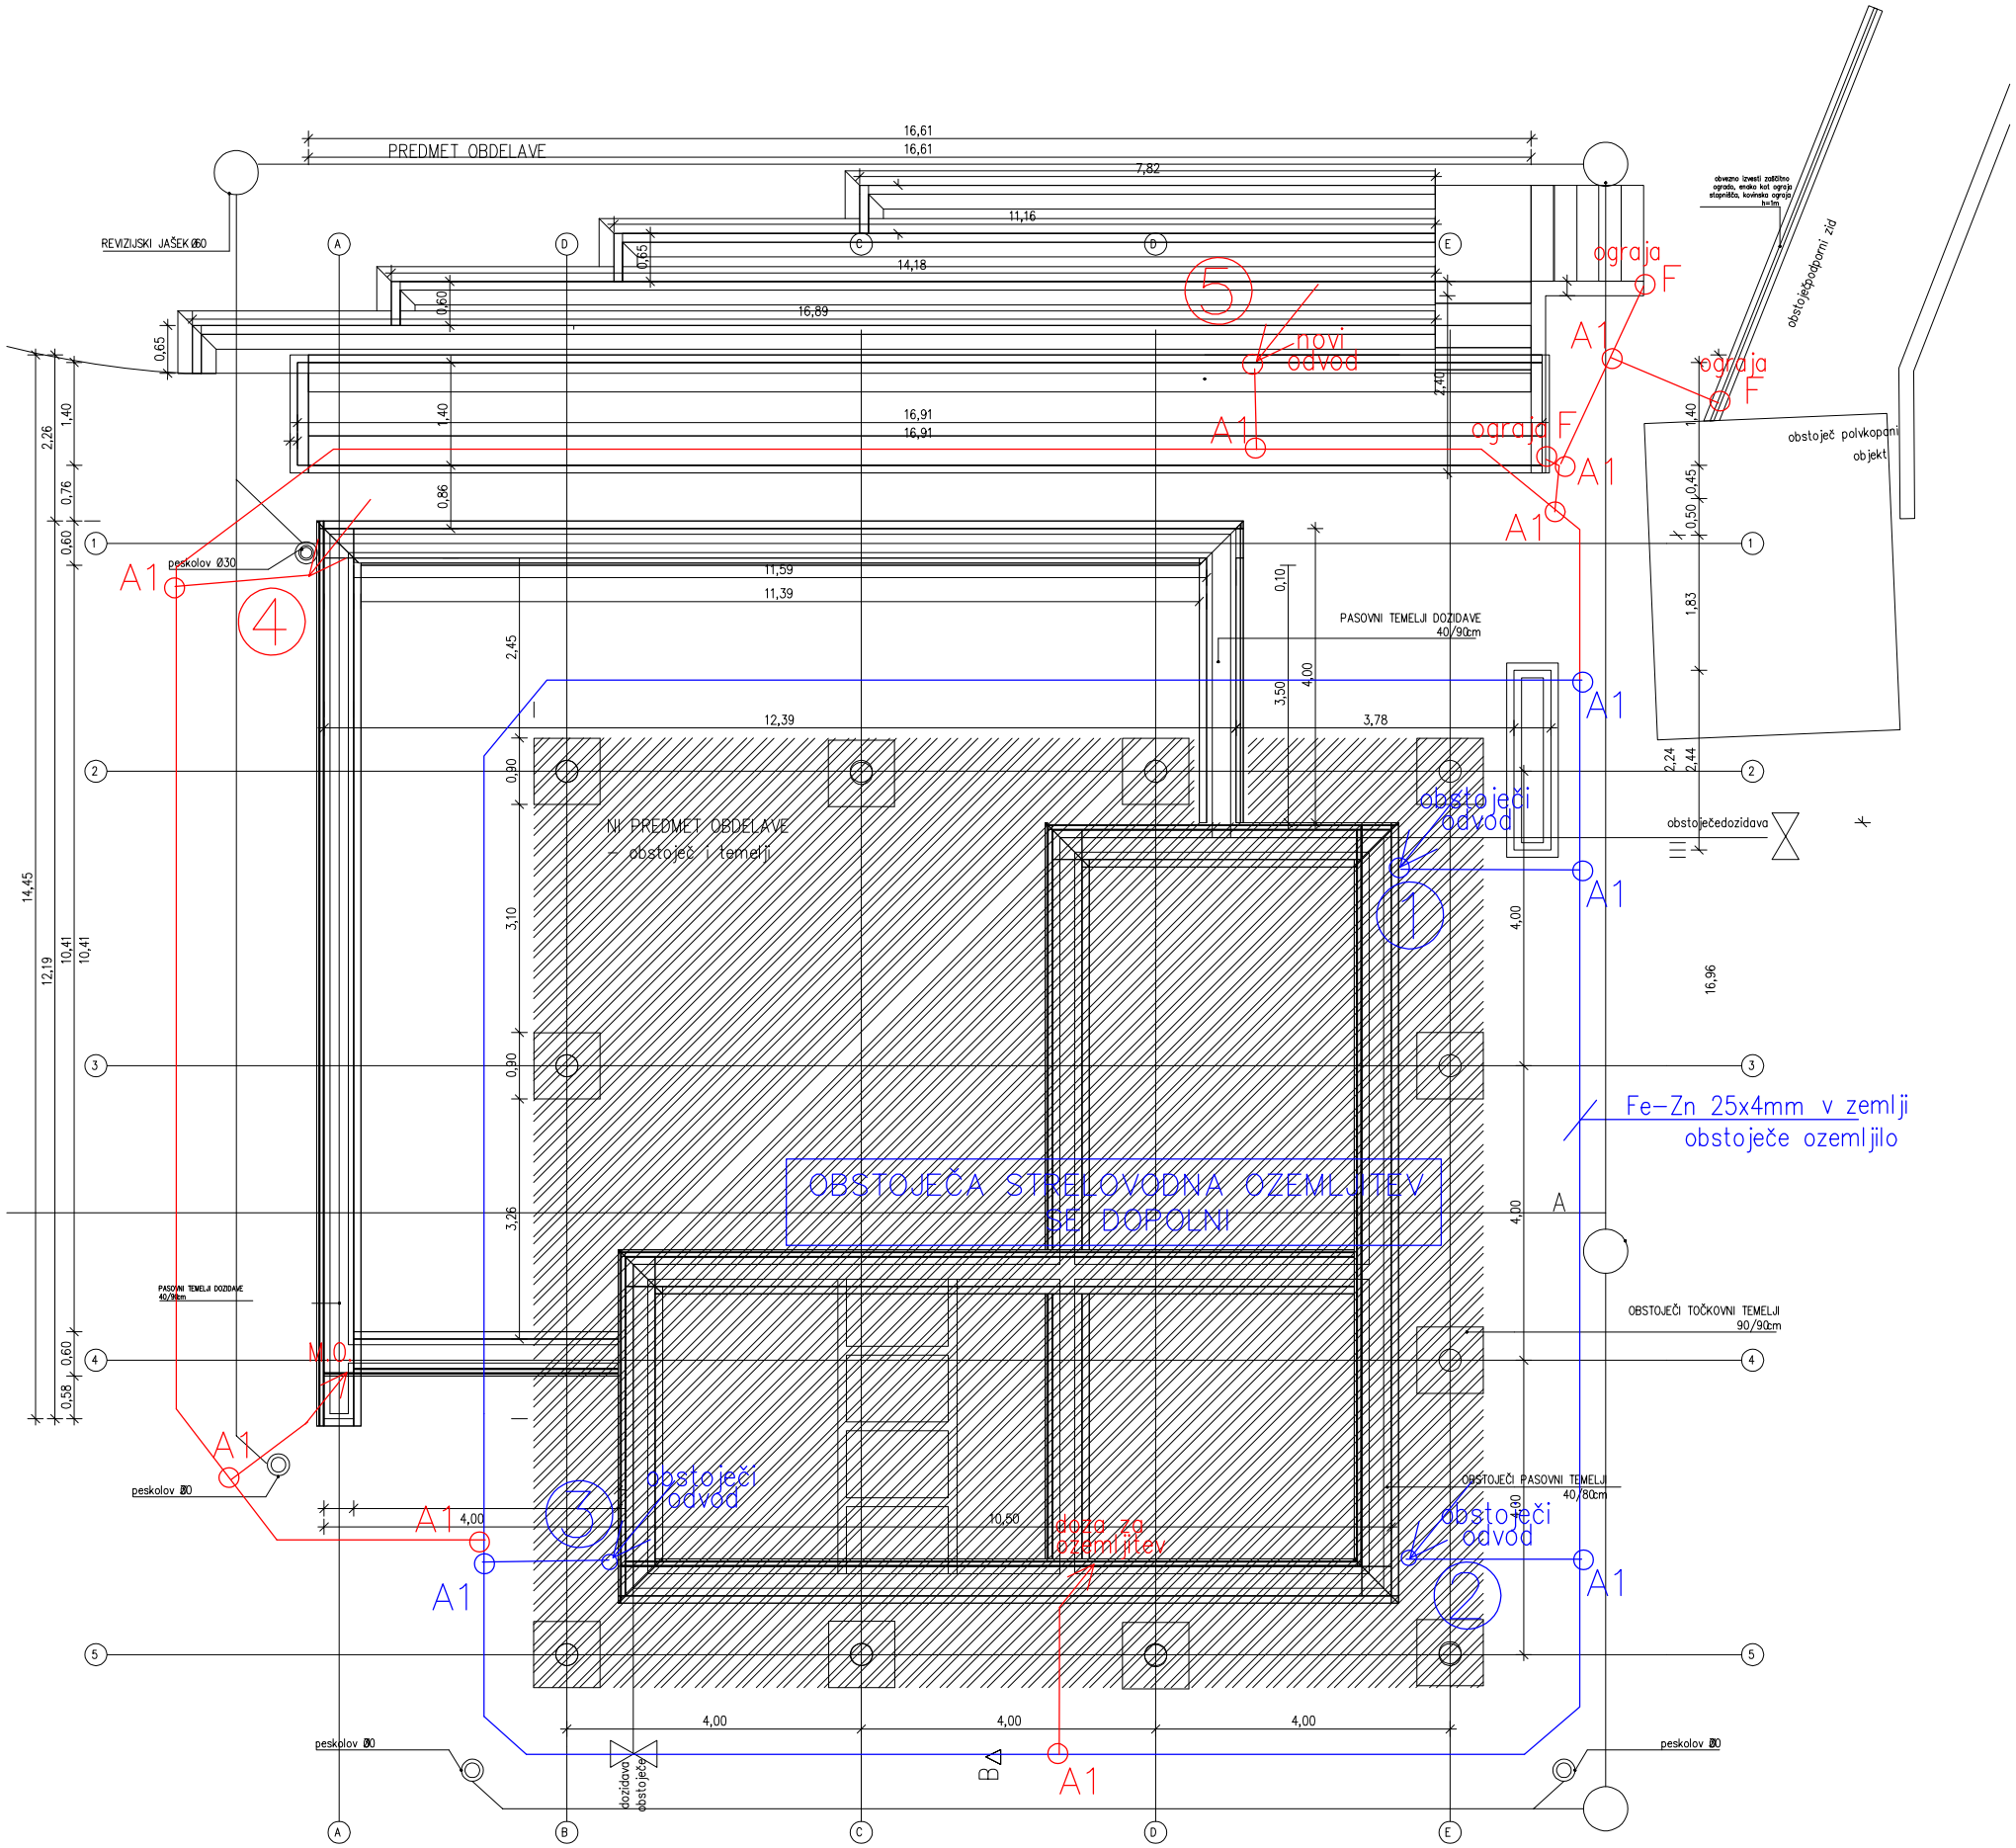


ENERGO KONZALTING
PROJEKTIRANJE IN INZENIRING d.o.o.
MARIBOR, PARTIZANSKA 3
tel.: (02) 25-00-673, (041) 672-576
IDENTIF. ST. PODJETJA: IZS – 0058

NAČRT	01/2025			
INVESTITOR	OBČINA ORMOŽ Ptujska cesta 6, ORMOŽ			
OBJEKT	MRLIŠKA VEŽICA DOZIDAVA			
VRSTA NAČRTA	PZI			
RISBA	STRELOVOD TEMELJI			
ODG. VODJA PROJEKTA	I. ŽNIDAR	UDIA		
ODG. PROJ. FAZE	E. KREITNER	UDIE		
IDENTIFIK. ST. PROJ.	IZS E-0088			
TA LIST NADOMESCA LIST ST.				
MERILO	FAZA	DATUM	LIST.ST.:	
1:100		01.2025	3	