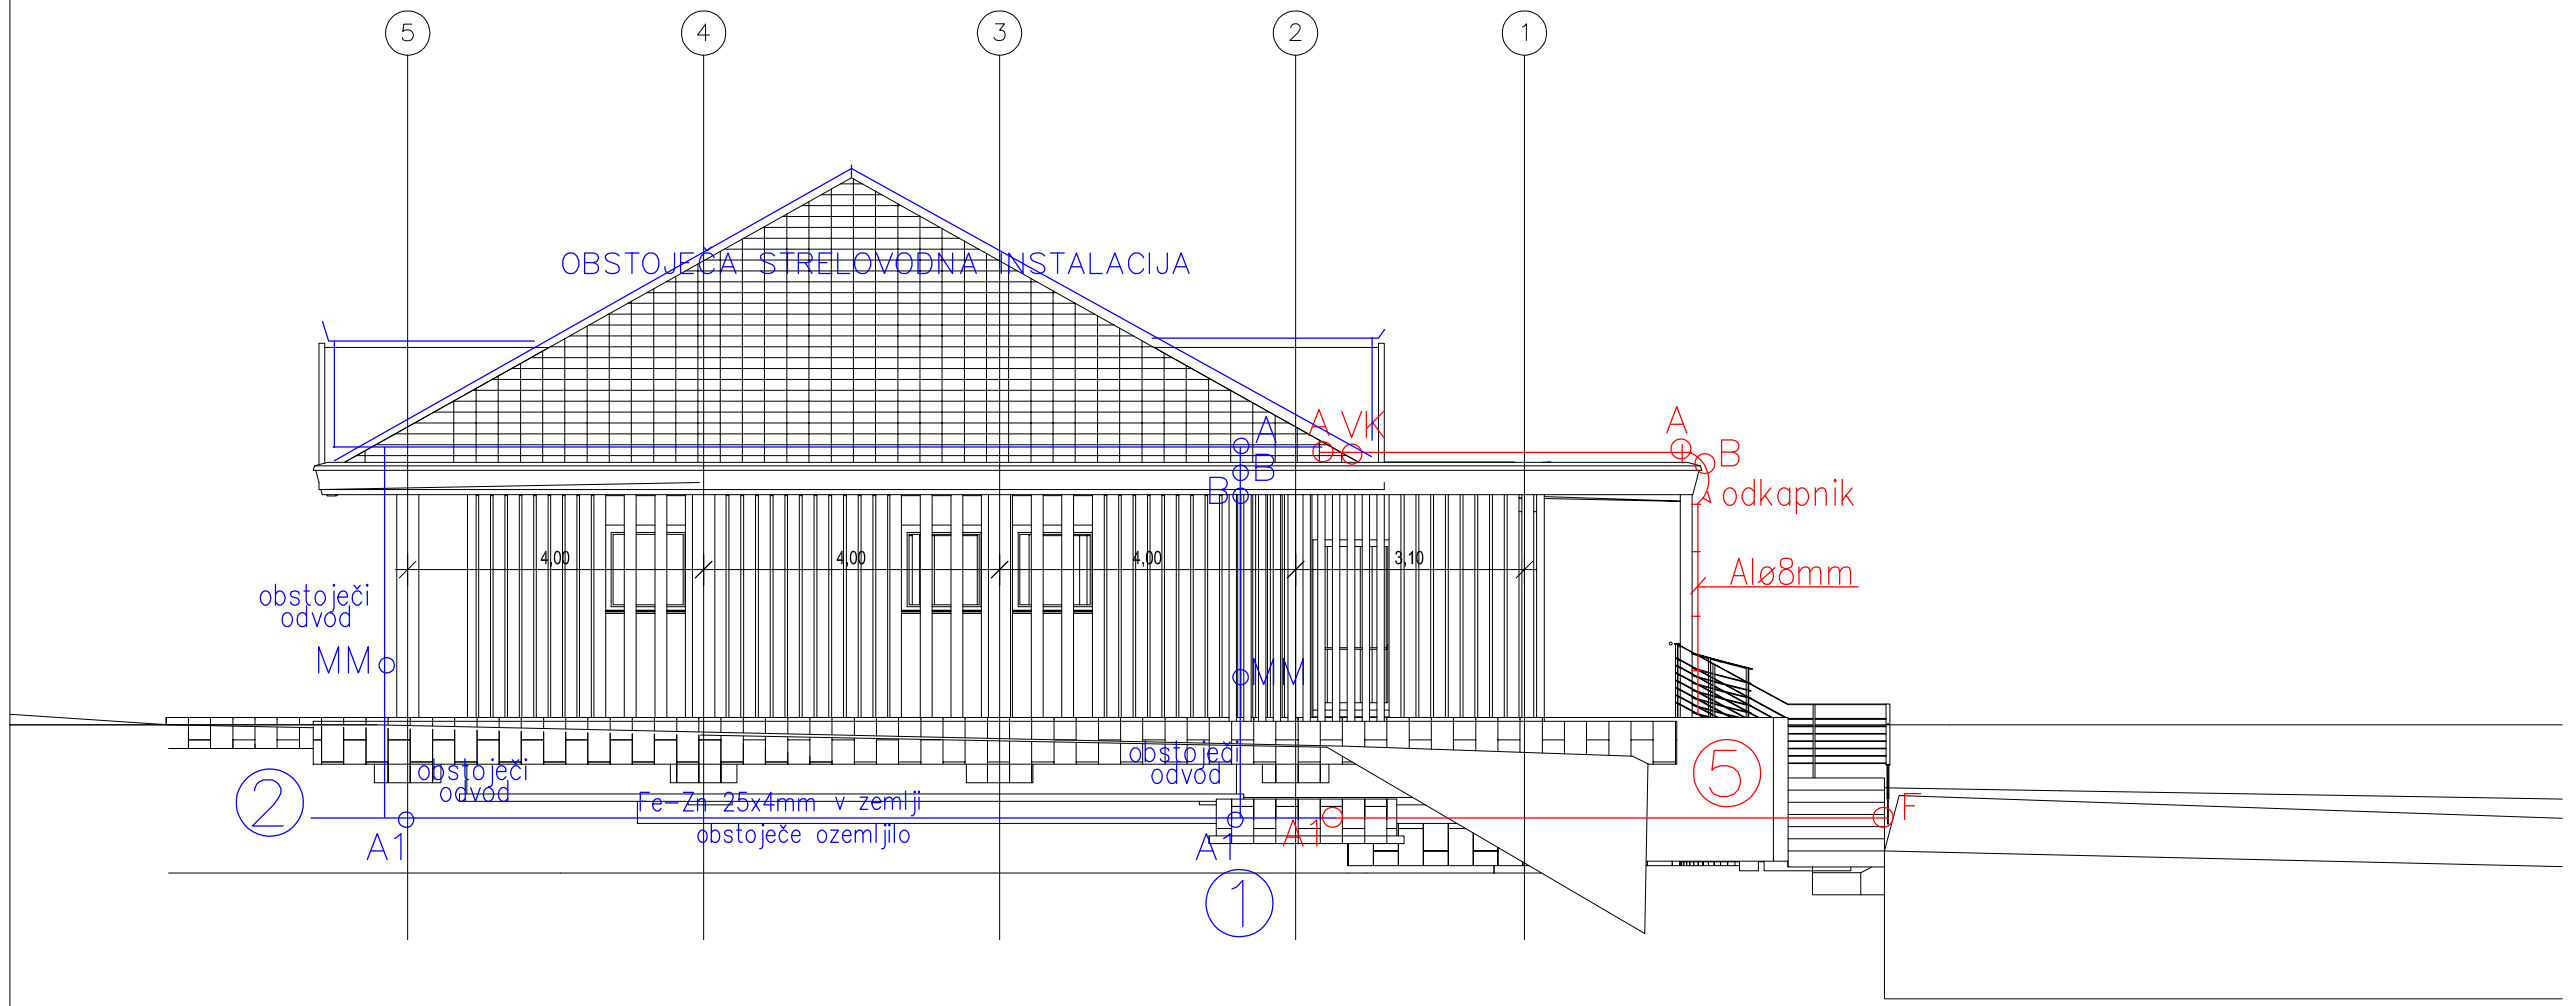


ENERGO KONZALTING
PROJEKTIRANJE IN INZENIRING d.o.o.
MARIBOR, PARTIZANSKA 3
tel.: (02) 25-00-673, (041) 672-576
IDENTIF. ST. PODJETJA: IZS – 0058

NAČRT	01/2025		
INVESTITOR	OBČINA ORMOŽ Ptujska cesta 6, ORMOŽ		
OBJEKT	MRLIŠKA VEŽICA DOZIDAVA		
VRSTA NAČRTA	PZI		
RISBA	STRELOVOD FASADA-ZAHOD		
ODG. VODJA PROJEKTA	I. ŽNIDAR	UDIA	
ODG. PROJ. FAZE	E. KREITNER	UDIE	
IDENTIFIK. ST. PROJ.	IZS E-0088		
TA LIST NADOMESCA LIST ST.			
MERILO: 1:100	FAZA	DATUM: 01.2025	LIST.ST.: 4A