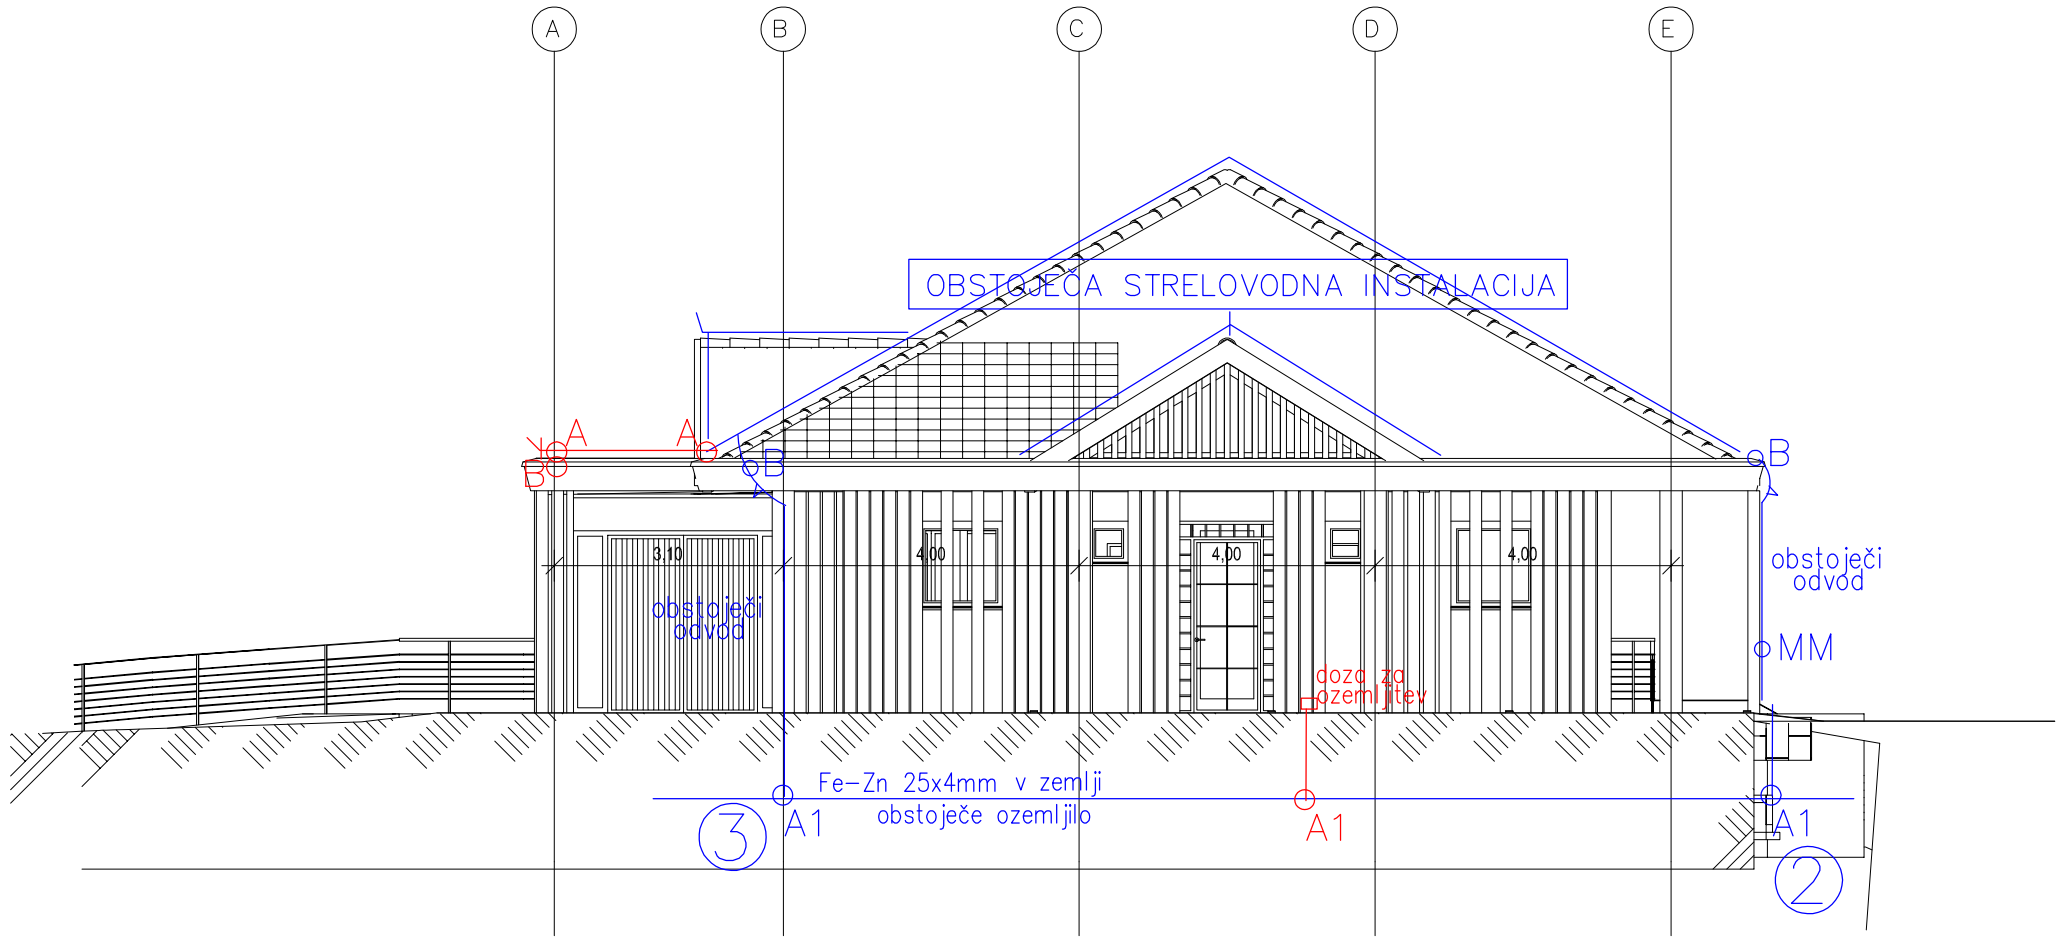


ENERGO KONZALTING
PROJEKTIRANJE IN INZENIRING d.o.o.
MARIBOR, PARTIZANSKA 3
tel.: (02) 25–00–673, (041) 672–576
IDENTIF. ST. PODJETJA: IZS – 0058

NAČRT	01/2025		
INVESTITOR	OBČINA ORMOŽ Ptujska cesta 6, ORMOŽ		
OBJEKT	MRLIŠKA VEŽICA DOZIDAVA		
VRSTA NAČRTA	PZI		
RISBA	STRELOVOD FASADA SEVER		
ODG. VODJA PROJEKTA	I. ŽNIDAR	UDIA	
ODG. PROJ. FAZE	E. KREITNER	UDIE	
IDENTIFIK. ST. PROJ.	IZS E–0088		
TA LIST NADOMESCA LIST ST.			
MERILO: 1:100	FAZA:	DATUM: 01.2025	LIST.ST.: 4B