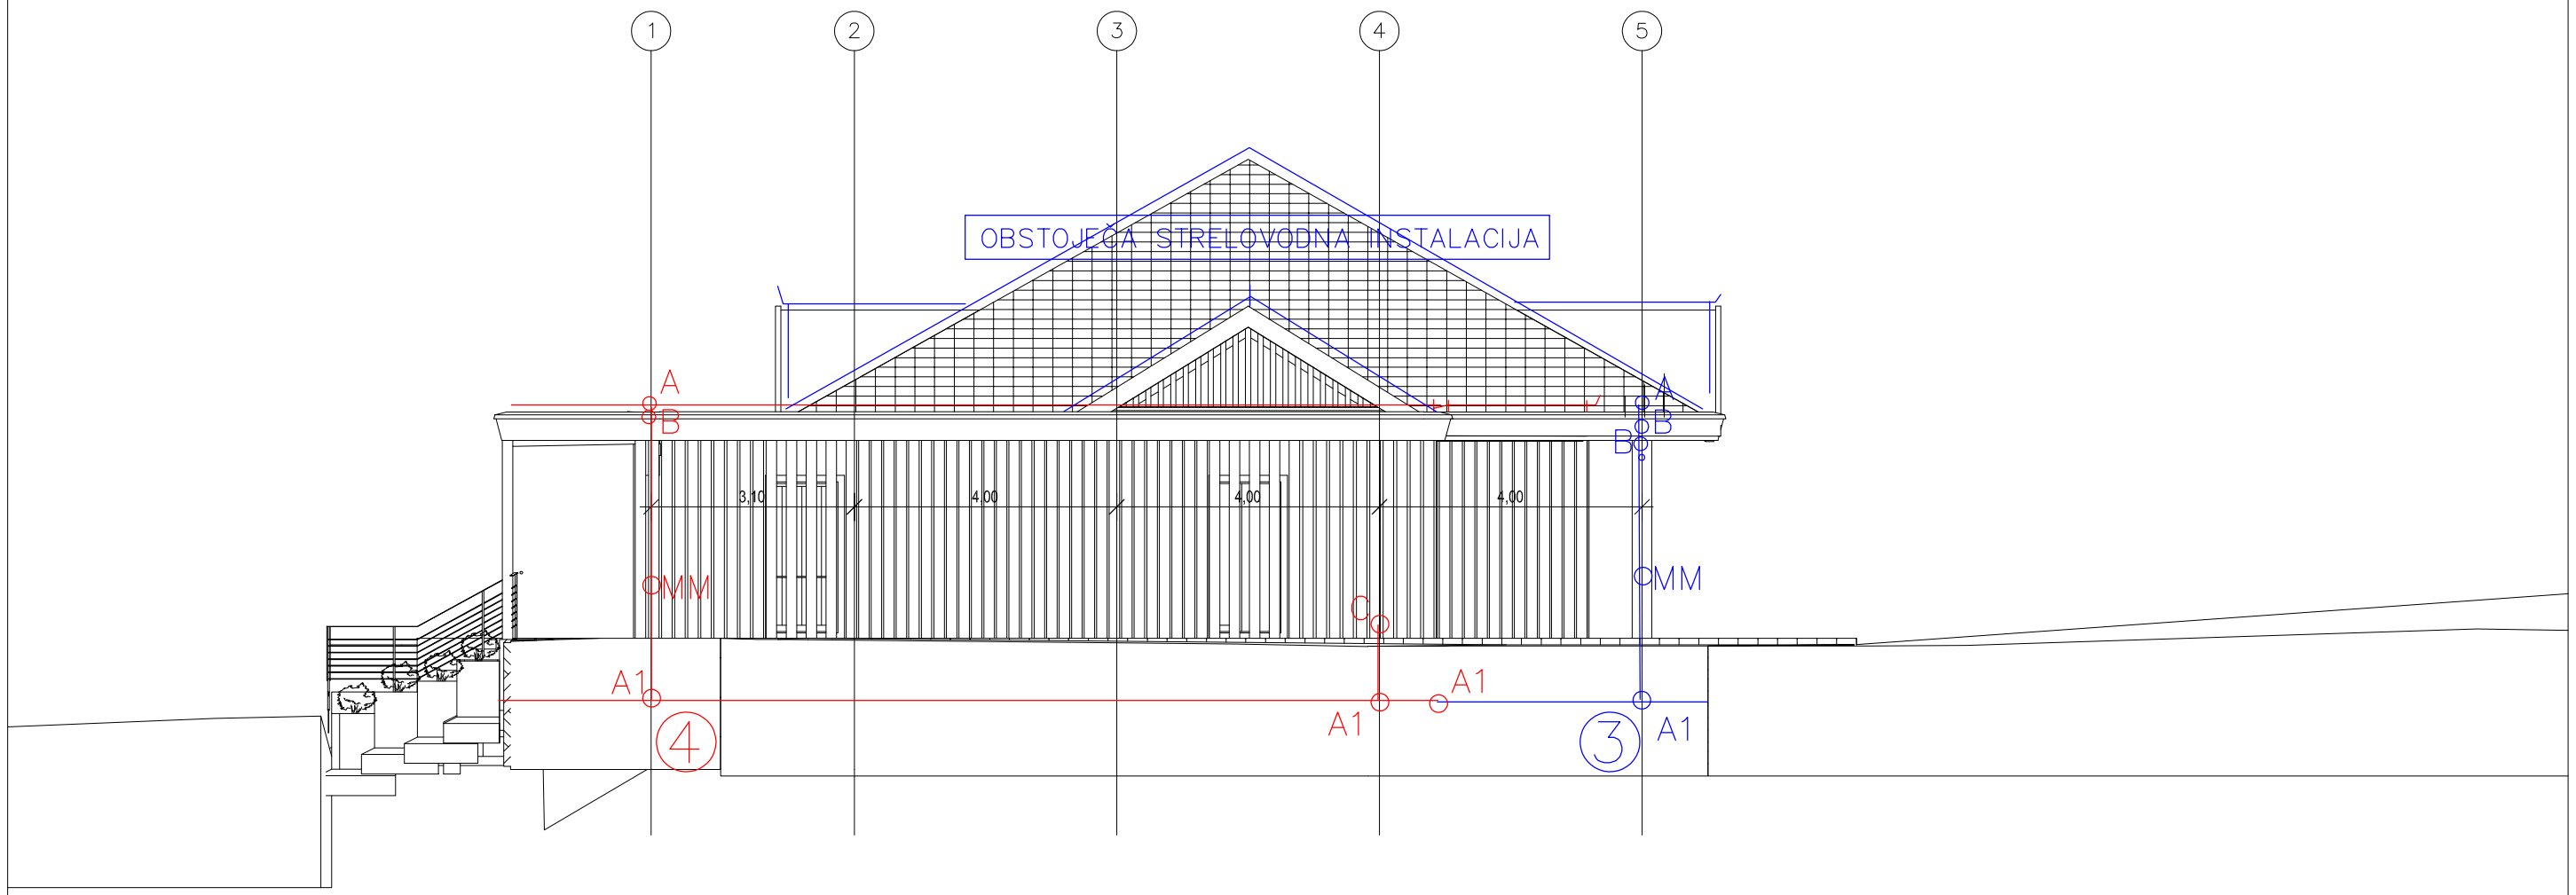


ENERGO KONZALTING
PROJEKTIRANJE IN INZENIRING d.o.o.
MARIBOR, PARTIZANSKA 3
tel.: (02) 25-00-673, (041) 672-576
IDENTIF. ST. PODJETJA: IZS – 0058

NAČRT	01/2025
INVESTITOR	OBČINA ORMOŽ Ptujska cesta 6, ORMOŽ
OBJEKT	MRLIŠKA VEŽICA DOZIDAVA
VRSTA NAČRTA	PZI
RISBA	STRELOVOD FASADA VZHOD

ODG. VODJA PROJEKTA	I. ŽNIDAR	UDIA	
ODG. PROJ. FAZE	E. KREITNER	UDIE	
IDENTIFIK. ST. PROJ.	IZS E-0088		
TA LIST NADOMESCA LIST ST.			

MERILO	FAZA	DATUM	LIST.ST.:
1:100		01.2025	4B