

R

230/400 V; 3f,N,PE; 50 Hz
TN-S sistem zascite
ZASCITNA NAPRAVA NA DIF. TOK

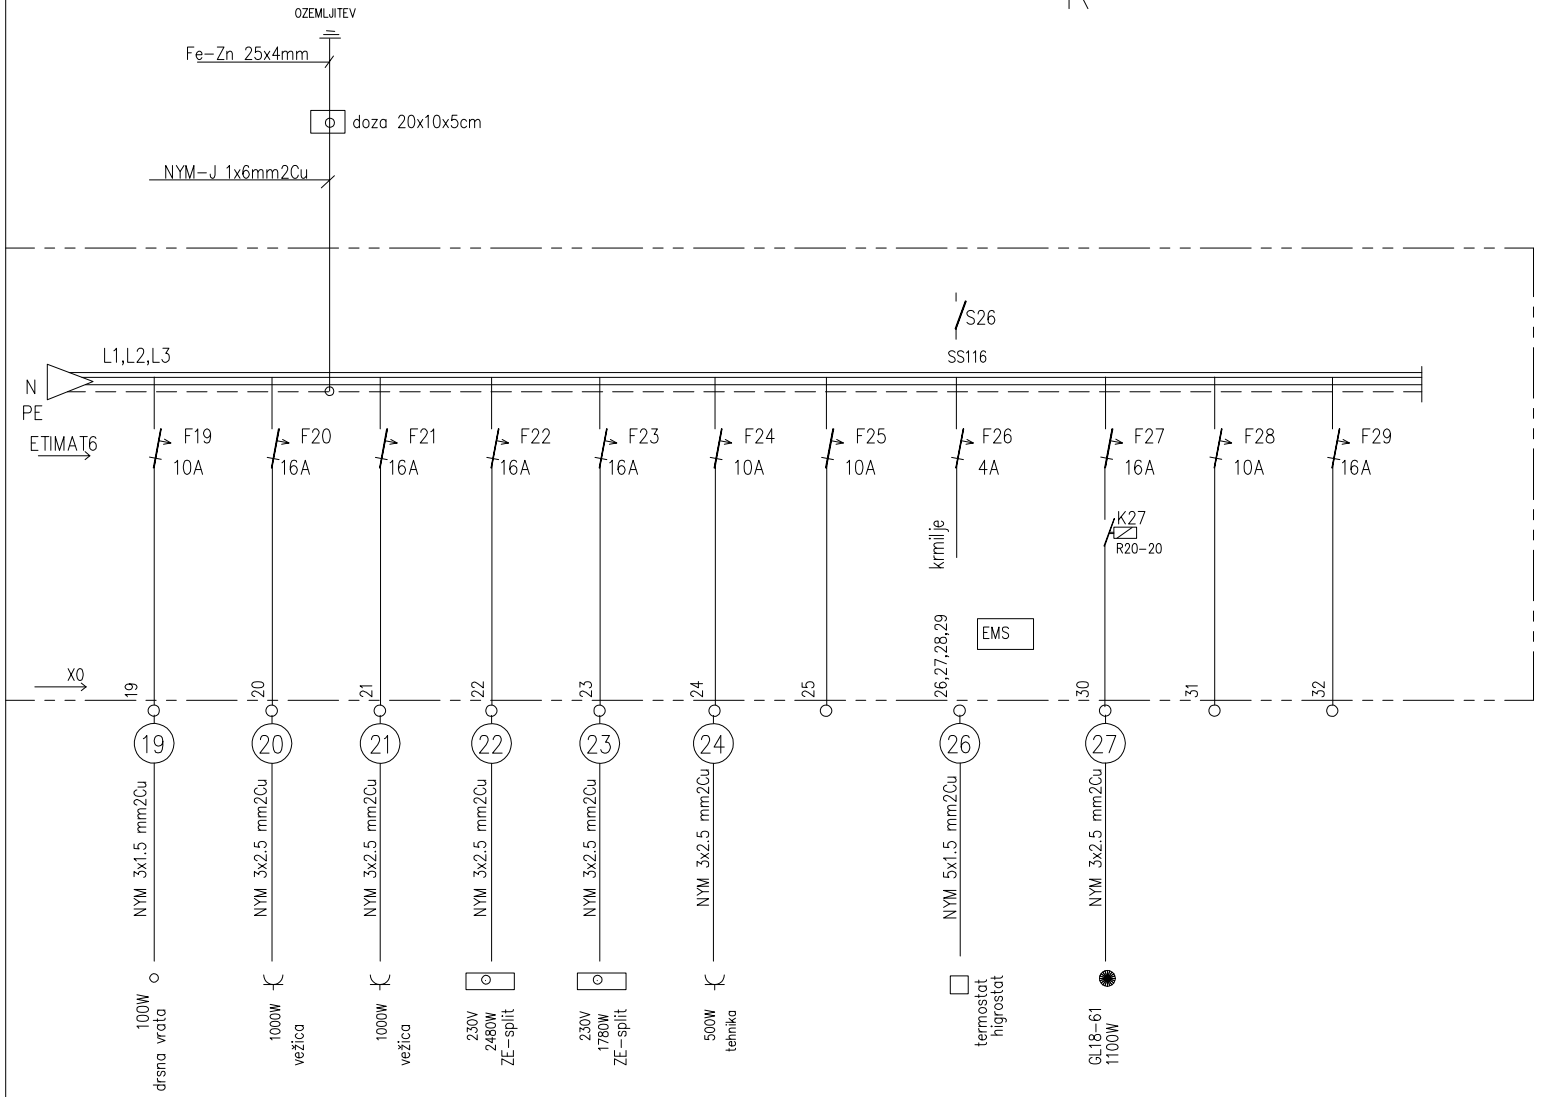

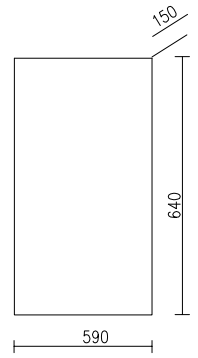

Pinst = 8000W (obst) + 8400W(novo)= 16400W
fp = 0,7
Pmax = 11480W
Imax = 17,4 A (cos=0,95)

ENERKO d.o.o.

INVESTITOR	OBČINA ORMOŽ Ptujska cesta 6, ORMOŽ	ODGOV. VODJA PROJEKTA	I. ŽNIDAR	UDIA		PROJEKT ST.	01/2025
		ODG. PROJ. FAZE	E. KREITNER	UDIE			
OBJEKT	DOZIDAVA MRLIŠKE VEŽICE ORMOŽ					LIST:	6/2
		TA LIST NADOMESCA LIST ST.					
NACRT	ENOPOLNA SHEMA RAZDELILEC R	MERILO:	FAZA: E	DATUM: 01.2025		LISTOV:	3