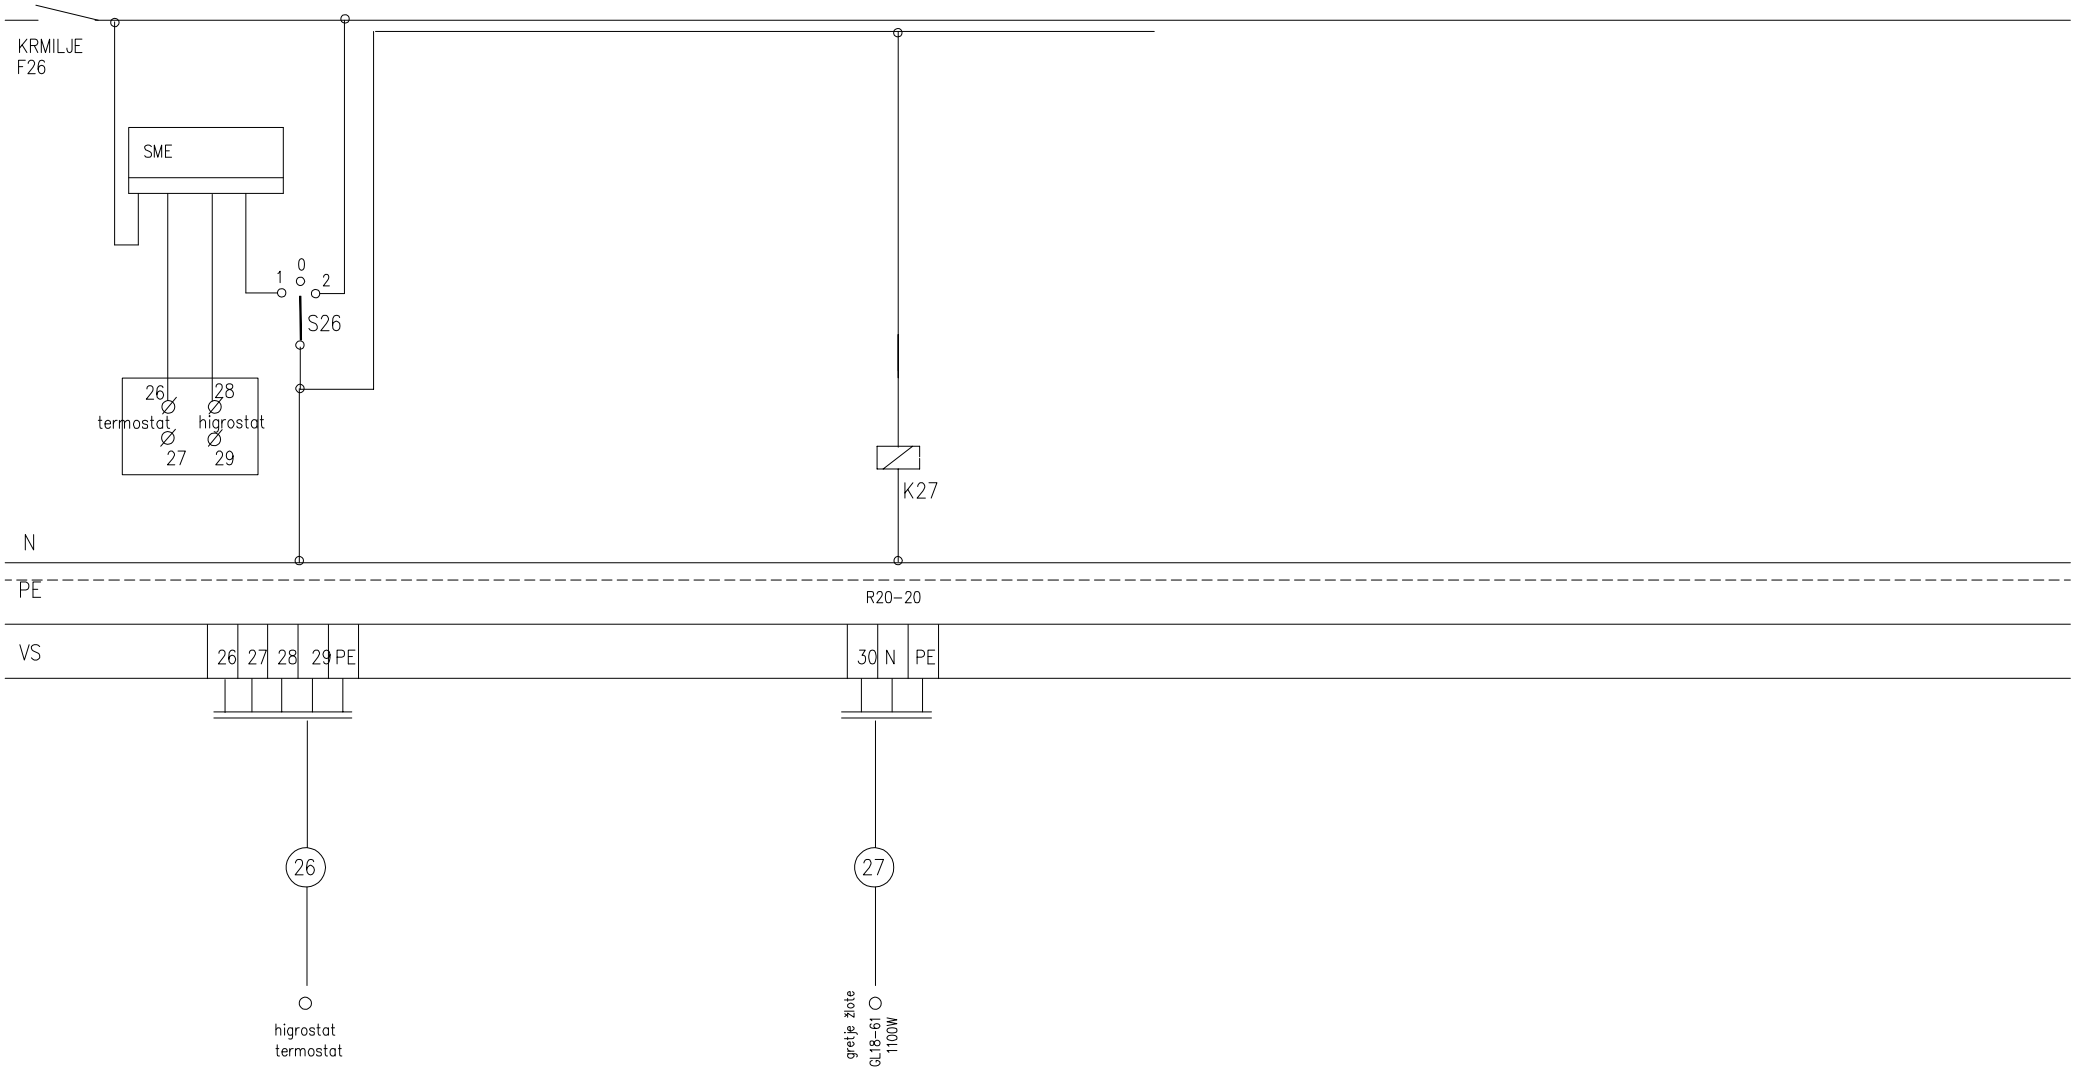


ENERKO d.o.o.

INVESTITOR	OBČINA ORMOŽ Ptujska cesta 6, ORMOŽ	ODGOV. VODJA PROJEKTA	I. ŽNIDAR	UDIA		PROJEKT ST.	01/2025
		ODG. PROJ. FAZE	E. KREITNER	UDIE			
OBJEKT	DOZIDAVA MRLIŠKE VEŽICE ORMOŽ	TA LIST NADOMESCA LIST ST.				LIST:	6/3
NACRT	ENOPOLNA SHEMA RAZDELILEC R	MERILO:	FAZA: E	DATUM: 01.2025		LISTOV:	3