

Tloris temeljev
M 1:50

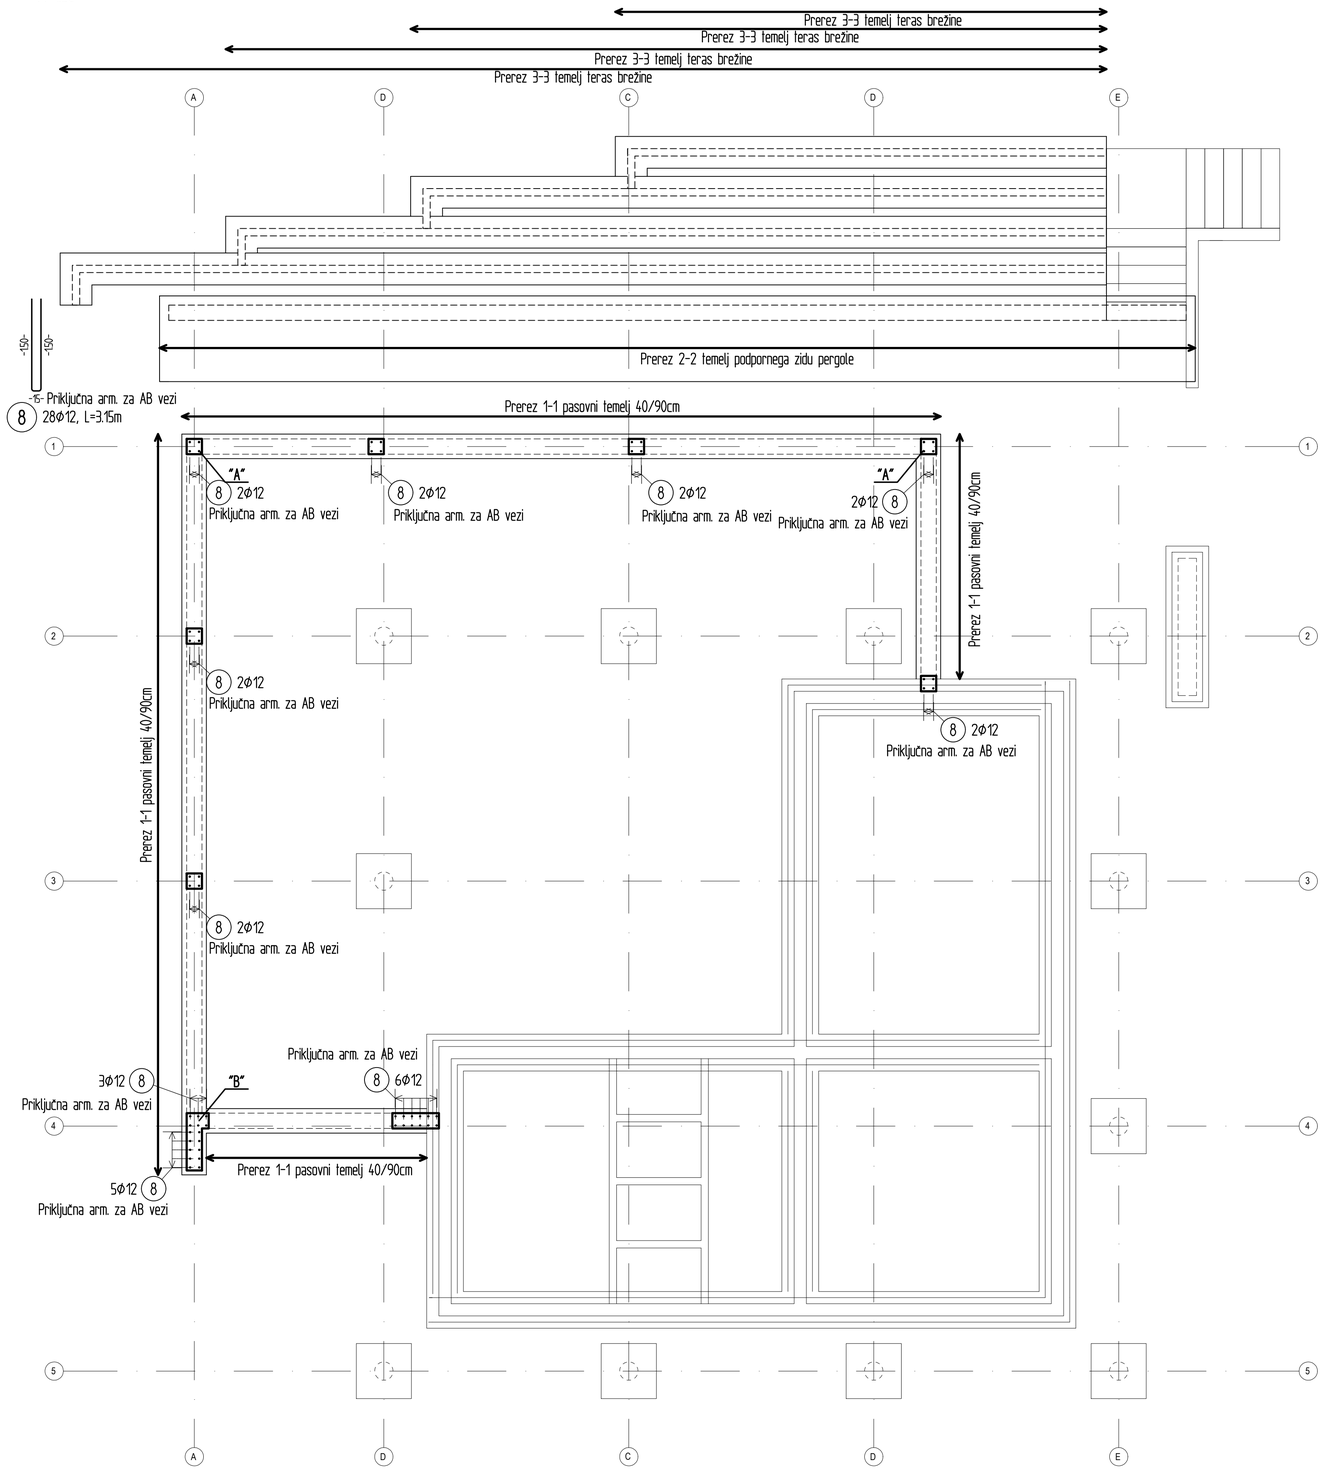


Prerez 1-1
M 1:25
v dolžini : 32.10m

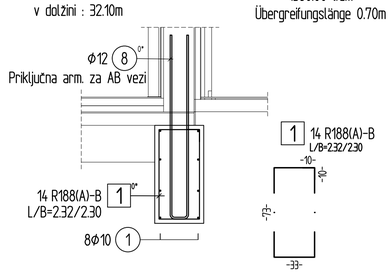


1 VEØ10
1380.00 lfdm
Übergreifungslänge 0.70m


Detail "A"
M 1:25
2x izdelati

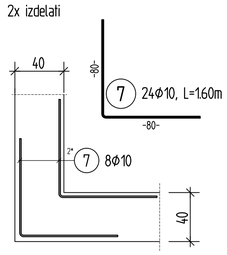

Detail "B"
M 1:25
1x izdelati

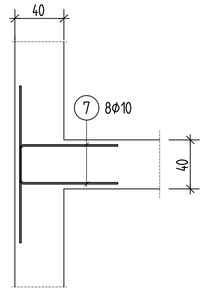


Prerez 2-2
M 1:25
v dolžini : 16.90m

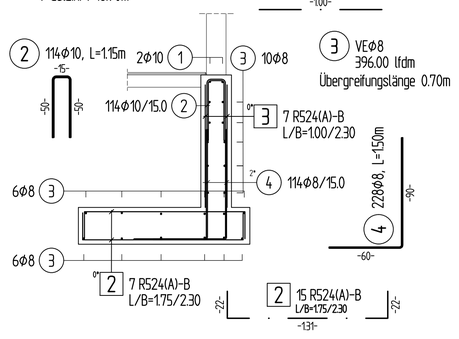

3 VEØ8
396.00 lfdm
Übergreifungslänge 0.70m


Prerez 3-3
M 1:25
v dolžini : 50.90m

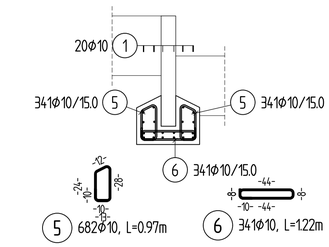

Krivljenje armature

Pri določevanje radija krivljenja D_{min} je v skladu s tehničnimi priporočili potrebno ločiti:


Krivljenje vzdolžnih palic

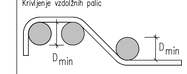

Premer palice Ø v mm	Radij krivljenja
6, 8, 10, 12	min D_{min} = 150 mm
14, 16	min D_{min} = 240 mm
20, 25, 28	min D_{min} = 375 mm

Za izvedbeno in prevaritev zahtevanega radija krivljenja je potrebno rovnati po obliki armature definirane na načrtu in v listi armature.

Stremena

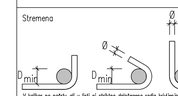

Premer palice Ø v mm	Radij krivljenja	
6, 8, 10, 12	4 Ø	min D_{min} = 40 mm
14, 16	4 Ø	min D_{min} = 64 mm
20, 25, 28	7 Ø	min D_{min} = 175 mm

V kolikor na načrtu ali v listi ni strikno določenega radia krivljenja, se le ta odčita iz priloženih tabel, glede na Ø palice.

Marka betona: C25/30

Zaščitni sloj betona v cm (c_{nom}) :

	Temelji	Stebri	Stene	Nosilci	Pl. etaž	Stopnišče	
zgoraj	3,5						
spodaj	3,5						
od strani	3,5						
Razred izpostavljenosti	XC2						

	Datum	Ime		
Risal	20.01.2025	D.Kralj	ELIZE d.o.o. Mlade 25, 3215 Loče Slovenija info@elize.si	Rev.: – Datum: –
Pregledal	–	–		
Št.Projekta	20–2020			
Merilo 1:50	Dozidava ARMATURNI NAČRT Temeljenje			Št. načrta.: B01
Format A1				Ime datoteke: –