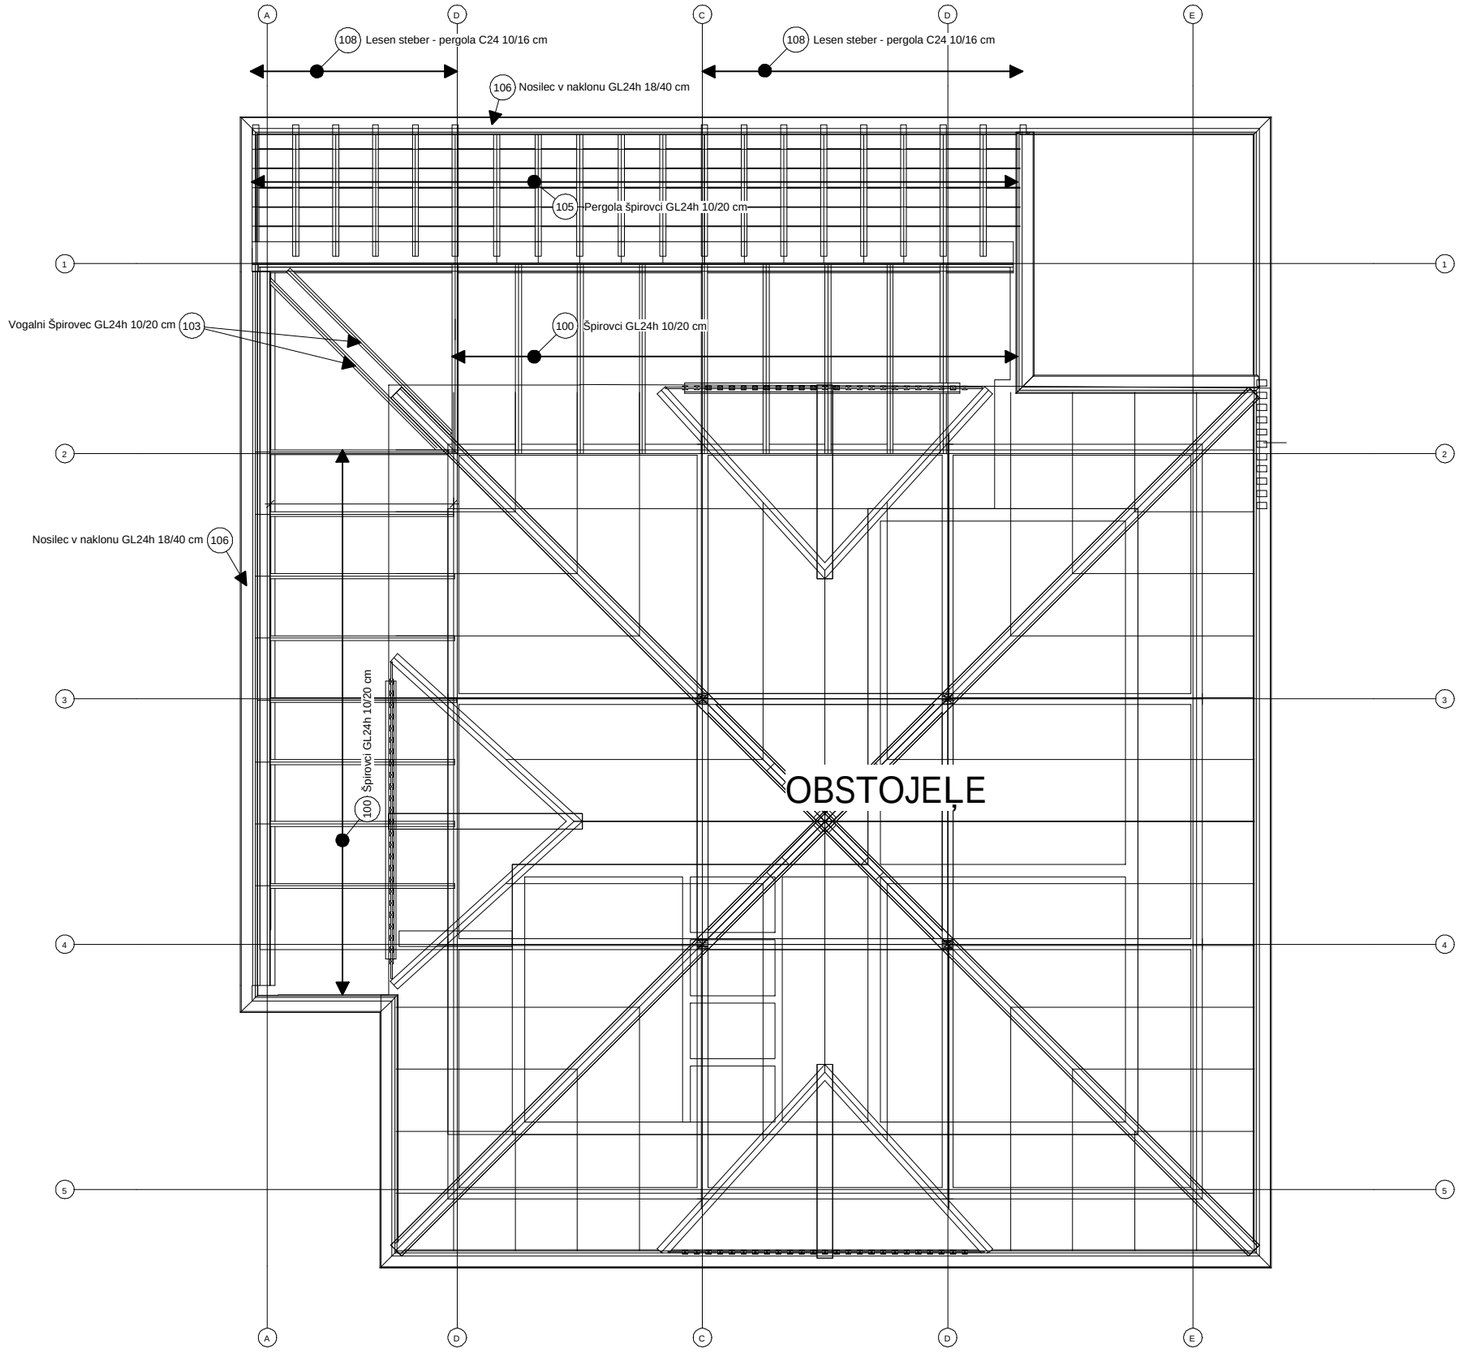


Position	Positionsbeschreibung
100	Špirovci GL24h 10/20 cm
103	Vogalni Špirovec GL24h 10/20 cm
105	Pergola špirovci GL24h 10/20 cm
106	Nosilec v naklonu GL24h 18/40 cm
108	Lesen steber - pergola C24 10/16 cm

Materiali:

Jeklo: S235JR (St 37-2)

Les : C24,
BSH Gl24H

Armiran-beton: C25/30,
B500S(A) / B500M(A)

Ta naļrt sluģi zgloj za pregled statiļnih pozicij!!

P 01
Streha

ELIZE
Mit detaillierter Planung zum Erfolg

Modell P-01 Sicht P-01
Bauvorhaben Mrliģka vešica Miklavž
Mrliģka vešica Miklavž

MaÇstab 1:100
Datum 17.01.25

ELIZE d.o.o.* Mlace 25 * 3215 Loce * info@elize.si

mb BauStatik U051 2024.016