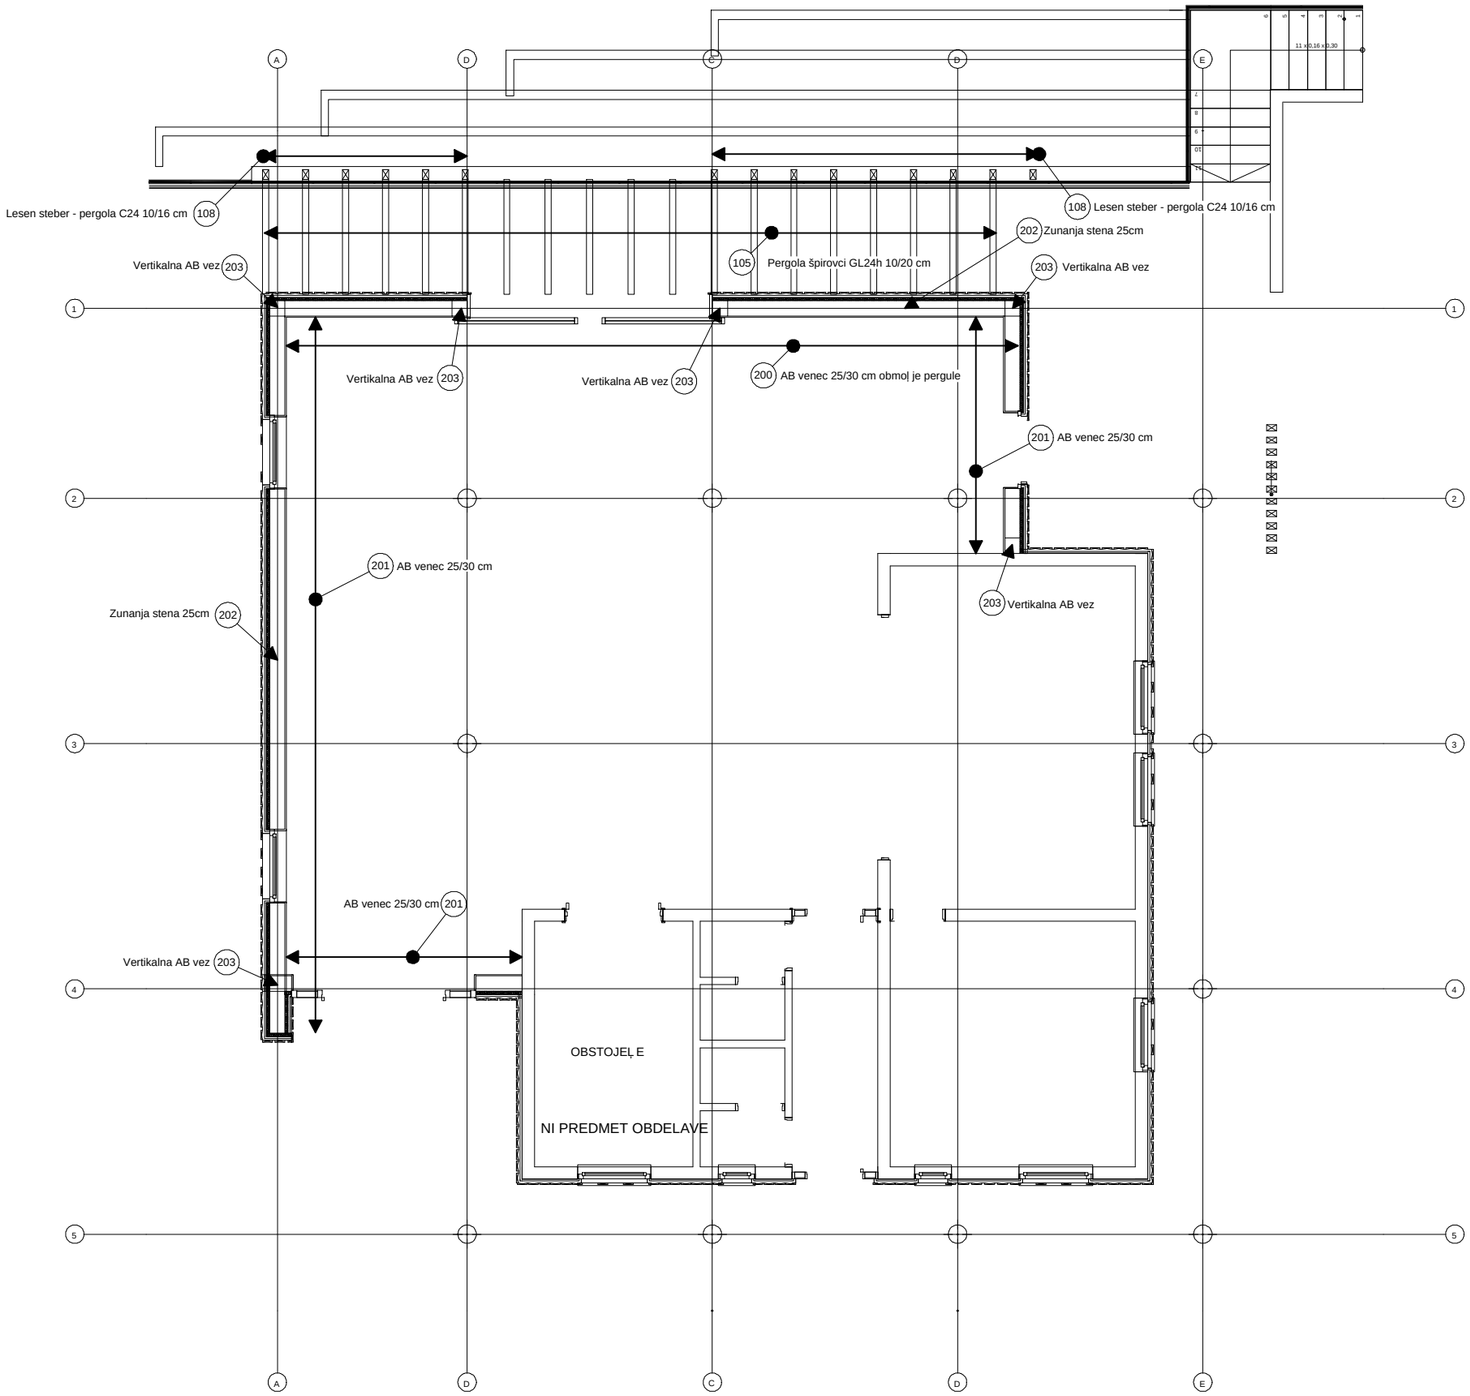


Position	Positionsbeschreibung
105	Pergola špirovci GL24h 10/20 cm C25/30, h=18 cm
108	Lesen steber - pergola C24 10/16 cm C25/30, h=18 cm
200	AB venec 25/30 cm obmoļje pergule C25/30, h=18 cm
201	AB venec 25/30 cm C25/30, h=18 cm
202	Zunanja stena 25cm
203	Vertikalna AB vez

Materiali:

Jeklo: S235JR (St 37-2)

Les : C24,
BSH Gl24H

Armiran-beton: C25/30
B500S(A) / B500M(A)

P 02

Pritliļje

Ta naļrt sluģi zgloj za pregled statiļnih pozicij!!

ELIZE
Mit detaillierter Planung zum Erfolg

Modell	P-02	Sicht	P-02	MaÇstab	1:100
Bauvorhaben	Mrliģka veģica Miklavģ Mrliģka veģica Miklavģ			Datum	17.01.25
	ELIZE d.o.o.* Mlace 25 * 3215 Loce * info@elize.si			Seite	1