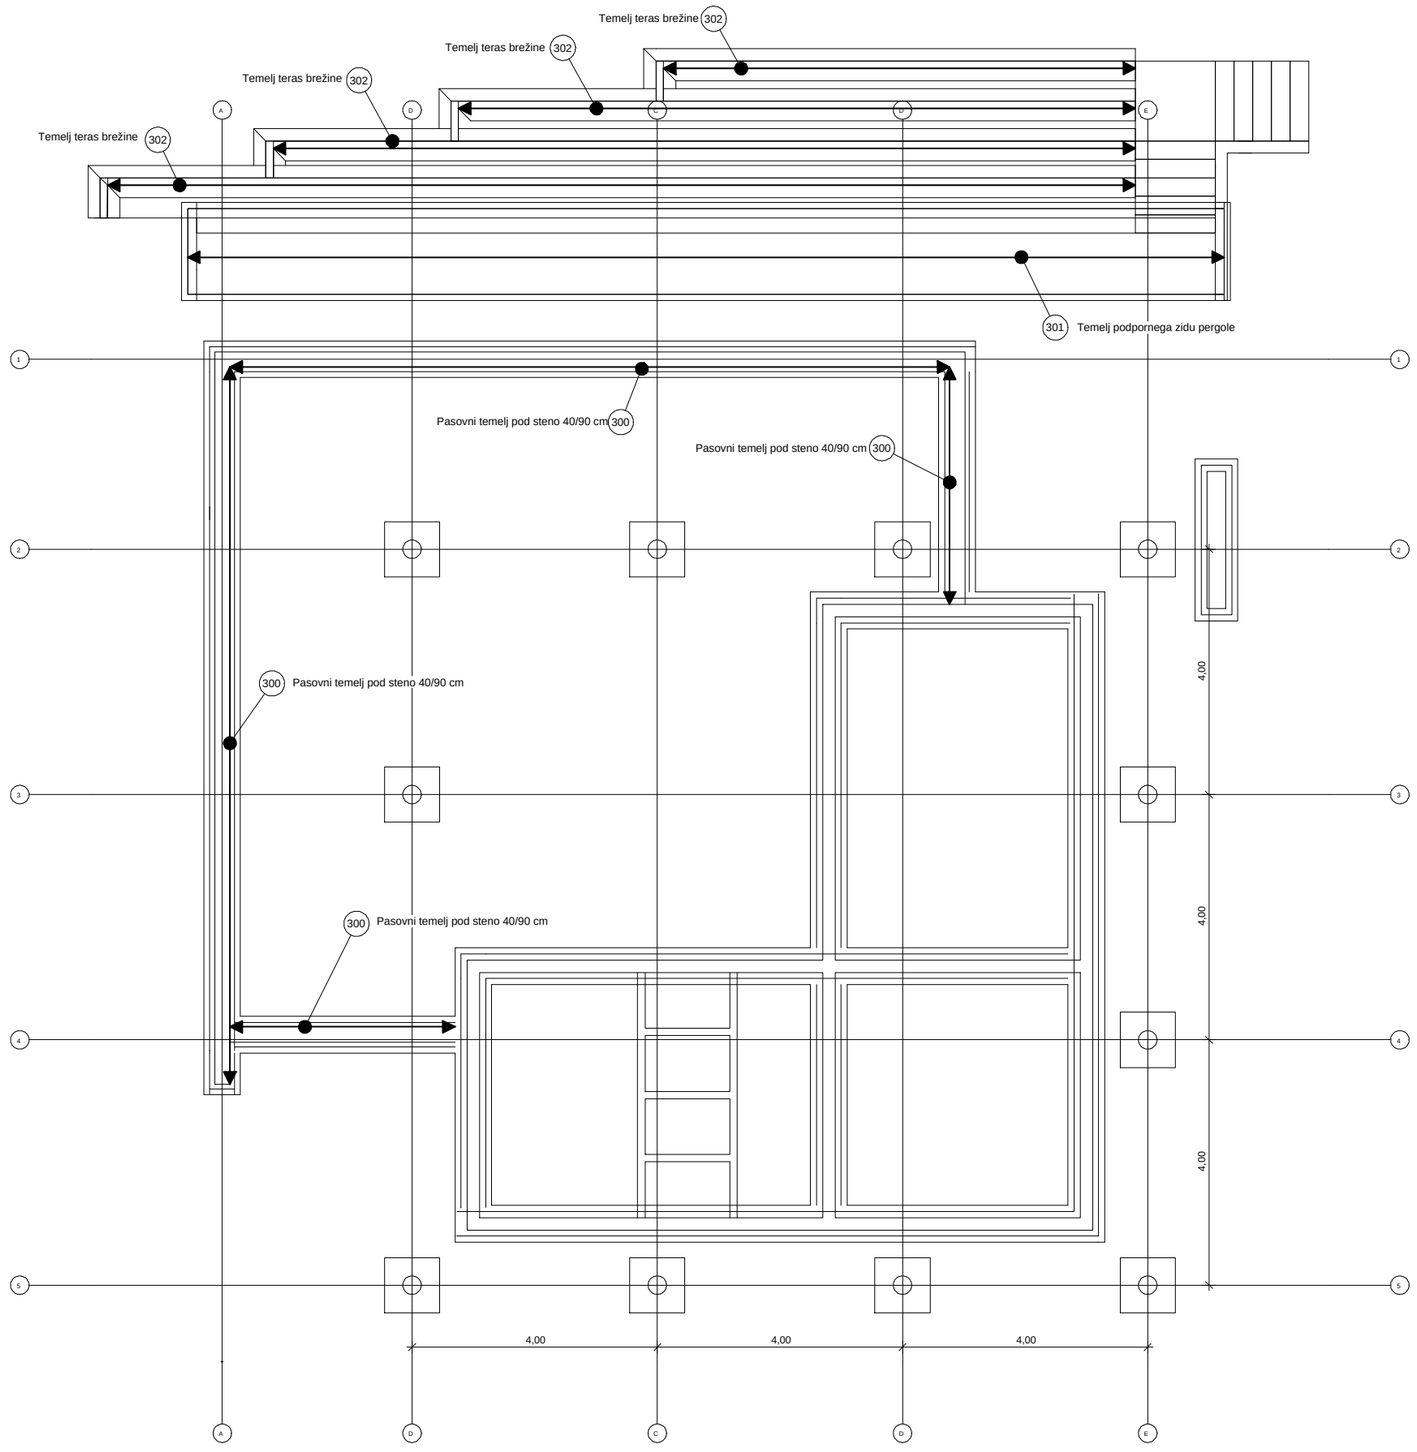


Position	Positionsbeschreibung
300	Pasovni temelj pod steno 40/90 cm
301	Temelj podpornega zidu pergole
302	Temelj teras brežine

Materiali:

Jeklo: S235JR (St 37-2)

Les : C24,
BSH Gl24H

Armiran-beton: C20/25, C25/30
B500S(A) / B500M(A)

P 03
Temeljenje

Ta naļrt sluģi zgloj za pregled statiļnih pozicij!!

ELIZE
Mit detaillierter Planung zum Erfolg

Modell	P-03	Sicht	P-03
Bauvorhaben	Mrliģka veģica Miklavģ Mrliģka veģica Miklavģ		
	ELIZE d.o.o.* Mlace 25 * 3215 Loce * info@elize.si		

MaÇstab	1:100
Datum	17.01.25
Seite	1