
Position	Positionsbeschreibung
100	Špirovci GL24h 10/20 cm
105	Pergola špirovci GL24h 10/20 cm
106	Nosilec v naklonu GL24h 18/40 cm
108	Lesen steber - pergola C24 10/16 cm
200	AB venec 25/30 cm obmoļje pergule
300	Pasovni temelj pod steno 40/90 cm
301	Temelj podpornega zidu pergole
302	Temelj teras brežine

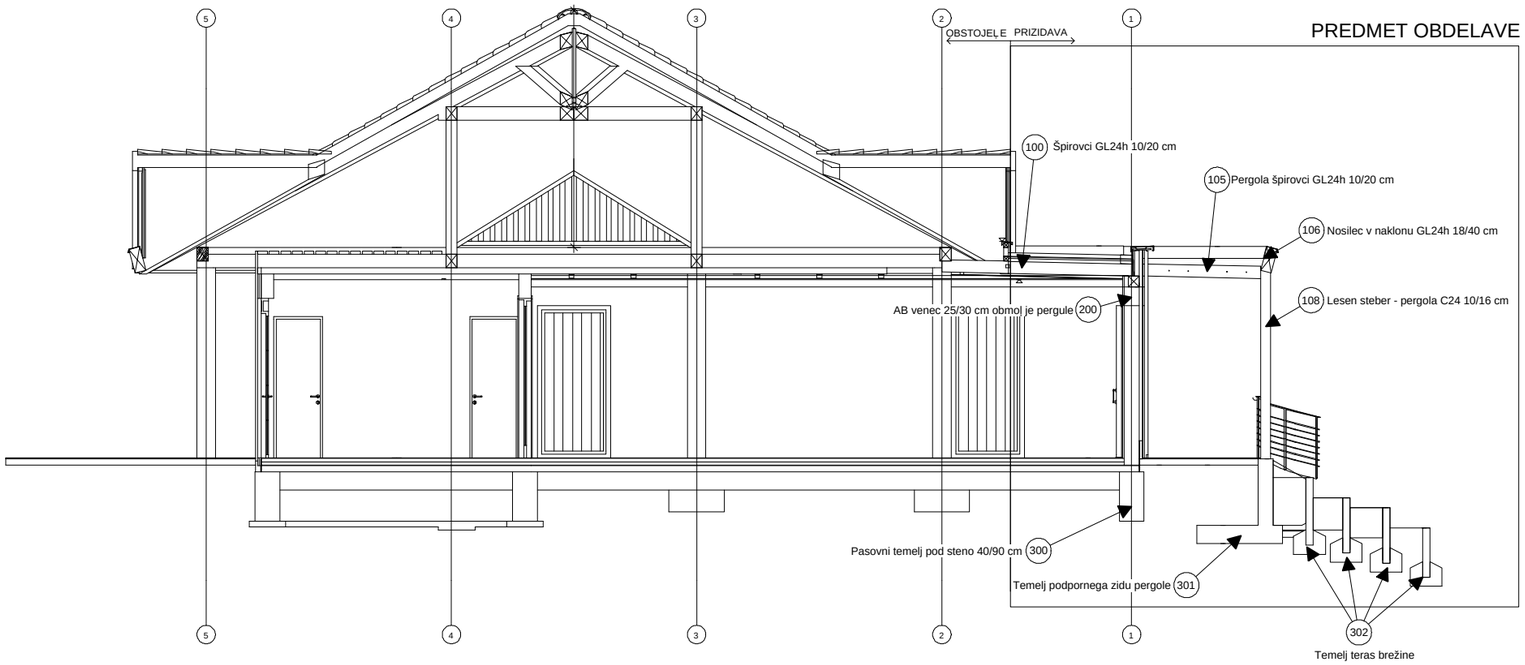

Materiali:

Jeklo: S235JR (St 37-2)

Les : C24,
BSH Gl24H

Armiran-beton: C20/25, C25/30
B500S(A) / B500M(A)

P 04

Prerez

Ta naļrt sluģi zgloj za pregled statiļnih pozicij!!

ELIZE
Mit detaillierter Planung zum Erfolg

Modell	P-04	Sicht	P-04	MaÇstab	1:100
Bauvorhaben	Mrliģka veģica Miklavģ Mrliģka veģica Miklavģ			Datum	17.01.25
ELIZE d.o.o.* Mlace 25 * 3215 Loce * info@elize.si				Seite	1