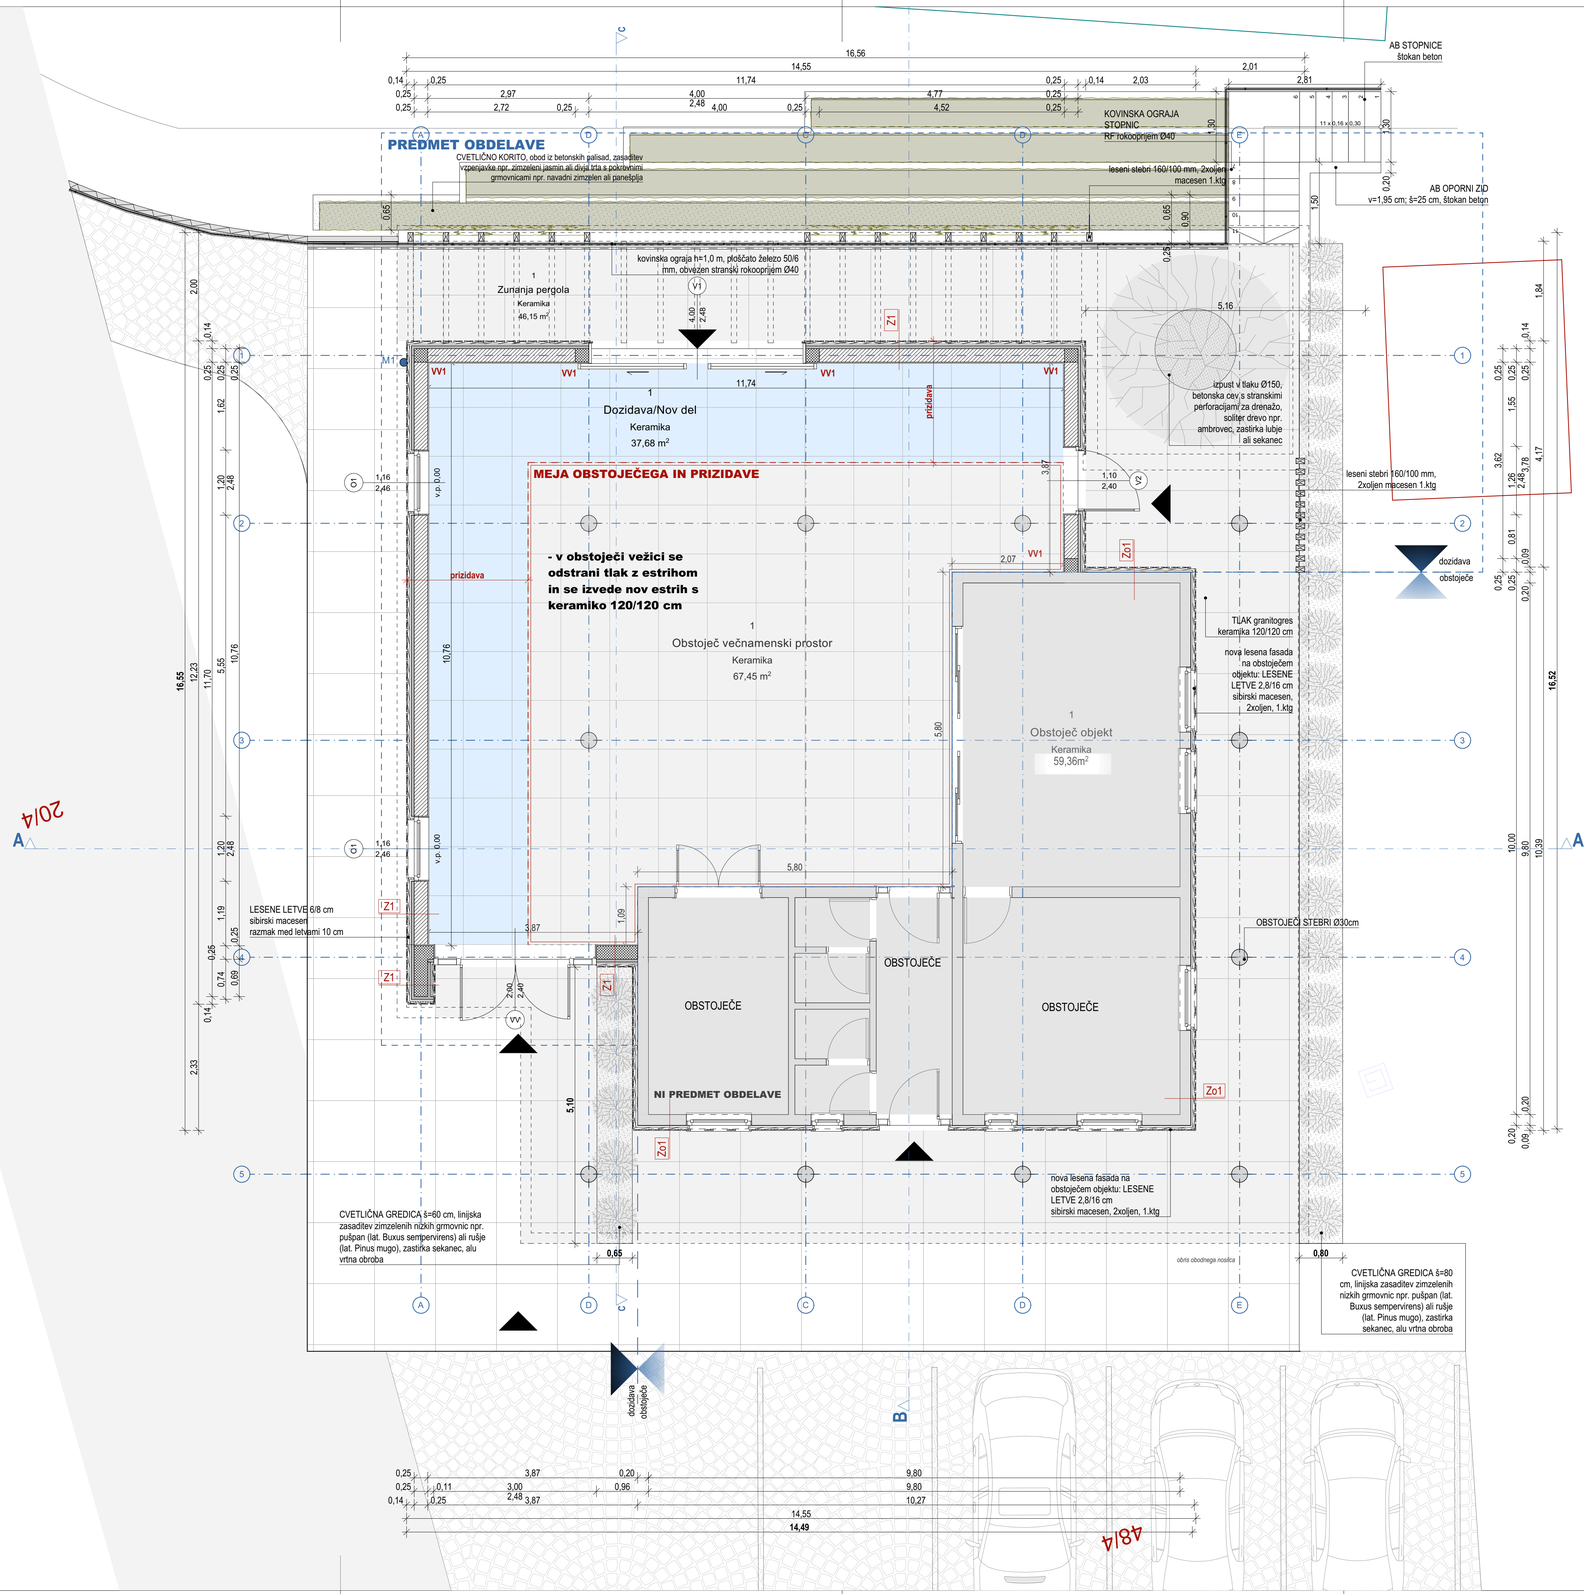


POVRŠINA DOZIDAVE	
Dozidava/Nov del	37,68 m2
Dozidava/Obstoječa streha	67,45 m2
Dozidava Skupaj NETO	**105,13 m2**
Dozidava Skupaj BRUTO	**117,57 m2**

POVRŠINA OBSTOJEČE	
Obstoječe Skupaj NETO	**59,36 m2**
Obstoječe Skupaj BRUTO	**62,40 m2**

LEGENDA:

- ZEMLJINA
- ARMIRANI BETON
- OPEKA
- HIDROIZOLACIJA
- LES
- JEKLO
- CEM. ESTRIH
- TOPLOTNA IZOLACIJA
- GRAMOZ
- SEJANEC

DELOVNI IZVOD

0,00 m n.v. = 262,20 m n. v.

OPOMBE:
- Vse preboje v konstrukciji kontrolirati v načrtih strojnih in elektro instalacij ter načrtih gradbenih konstrukcij! Preboji skozi talne plošče-instalacijski kanali, ki so vrisani, se nanašajo na nosilno ploščo obravnavane etaže! Dimenzije kontrolirati v opažnih načrtih!
- Parapeti za okna in balkonska vrata so podani od gotovega tlaka! Dimenzije oken so podane zidarsko, dimenzije vrat so podane svetlo in od gotovega tlaka! Mere kontrolirati na objektu, uskladiti z detalji, shemami oken in vrat ter podatki proizvajalcev!
- Kotirane so gradbene odprtine.
- Pri izdelavi okenske odprtine upoštevati zidarsko odprtino (M+2,0 cm)!
- Špalete oken prekrojno po celotni širini obložiti z 2 cm stiroduro.
- Obvezno preveri komarde in načrt odpiranja!
- Ob morebitnih nejasnostnih kontaktiraj projektanta
- Vsaka sprememba konstrukcije je dovoljena samo ob potrditvi odgovornega projektanta arhitekture in projektanta gradbenih konstrukcij!
- Temeljenje mora biti izvedeno po projektu, ob potrditvi odgovornega projektanta statike! Pri temeljenju je potreben stalen nadzor geomehanika, ki potrdi ustreznost temeljenja!
- Izvajalec in nadzorni organ sta dolžna preveriti posamezne elemente ali dele zgradbe v vseh načrtih projekta. Morebitna neskladja med posameznimi načrti (arhitektura, gradbene konstrukcije, strojne in elektro instalacije, zunanja ureditev,...) je potrebno nemudoma sporočiti odg. vodji projekta. Samovoljno prilagajanje projekta ni dovoljeno!

MERE PREVERITI NA KRAJU SAMEM!

TLORIS PRITLIČJA

M 1:50

STANJE NA DAN: torek, 14. januar 2025

OBJEKT:
MRLIŠKA VEŽICA ,
dozidava

IZDELAL:
Doming d.o.o.,
Ulica slovenske osamosvojitve 5, 2000 Maribor

INVESTITOR:
OBČINA ORMOŽ,
Ptujska cesta 6, 2270 Ormož

ODG. VODJA PROJEKTA:
Igor ŽNIDAR, univ.dipl.inž.arh.

NAROČNIK:
####
####

SODELAVCI:
Polona Fajfar, mag.inž.arh
Ivana Vuković Šmelc, mag.inž.arh.

vrsta načrta:	ARHITEKTURA	številka projekta:	20/2020
faza projekta:	PZI	datum izdelave:	SEPTEMBER 2021

natisnjeno: torek, 14. januar 2025

DOMING · arhitekturni biro since 1993

risba št. A.01.3