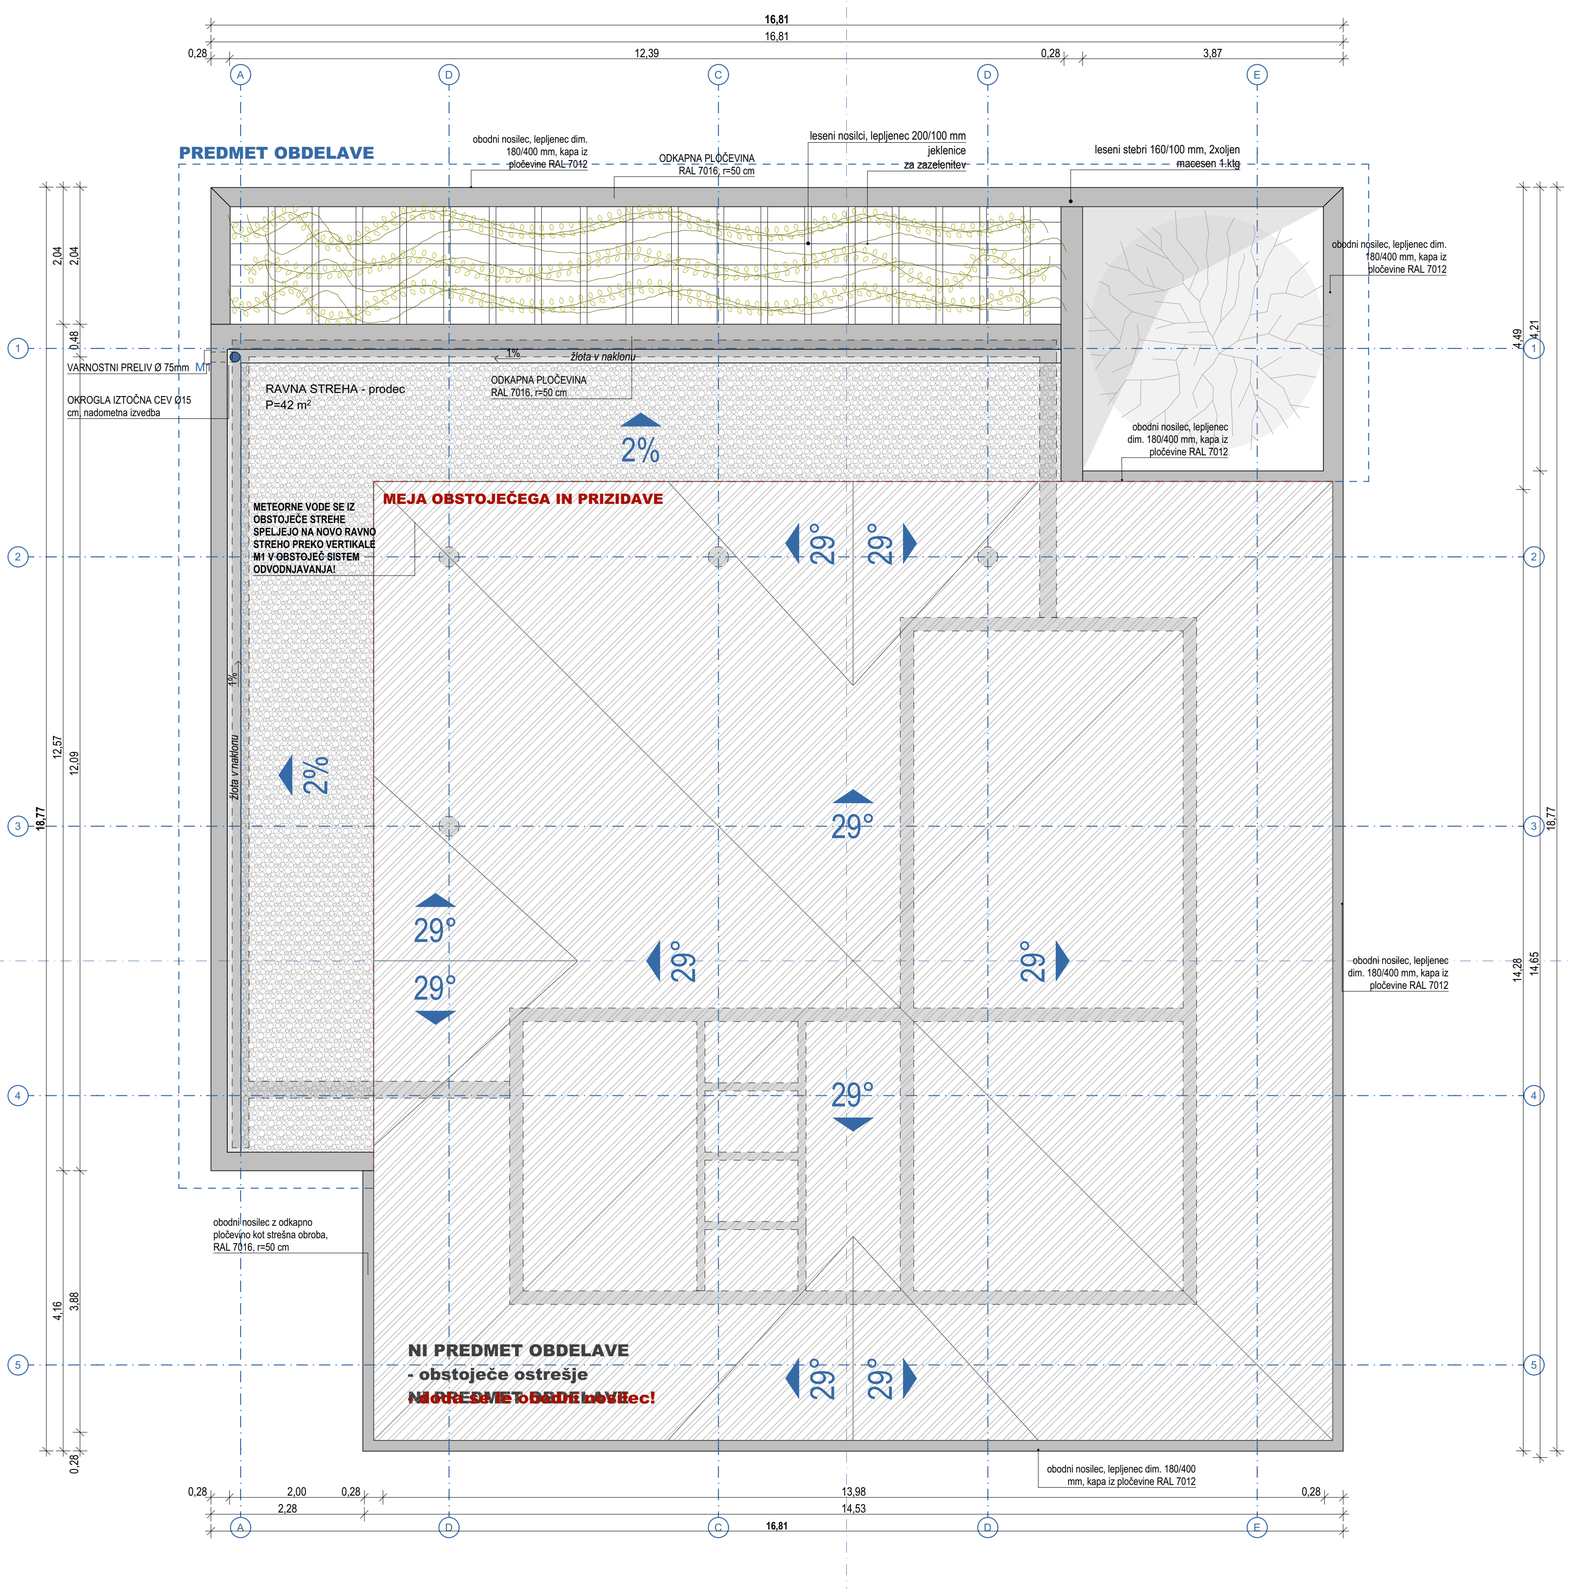



## LEGENDA:

**DELOVNI IZVOD**

- ZEMLJINA
- ARMIRANI BETON
- OPEKA
- HIDROIZOLACIJA
- LES
- JEKLO
- CEM. ESTRIH
- TOPLOTNA IZOLACIJA
- GRAMOZ
- SEJANEC

**0,00 m n.v. = 262,20 m n. v.**

OPOMBE:
- Vse preboje v konstrukciji kontrolirati v načrtih strojnih in elektro instalacij ter načrtih gradbenih konstrukcij! Preboji skozi talne plošče-instalacijski kanali, ki so vrisani, se nanašajo na nosilno ploščo obravnavane etaže! Dimenzije kontrolirati v opažnih načrtih!
- Parapeti za okna in balkonska vrata so podani od gotovega tlaka! Dimenzije oken so podane zidarsko, dimenzije vrat so podane svetlo in od gotovega tlaka! Mere kontrolirati na objektu, uskladiti z detajli, shemami oken in vrat ter podatki proizvajalcev!
- Kotirane so gradbene odprtine.
- Pri izdelavi okenske odprtine upoštevati zidarsko odprtino (M+2,0 cm)!
- Špalete oken prehodno po celotni širini obložiti z 2 cm styrodura.
- Obvezno preveri komade in način odpiranja!
- Ob morebitnih nejasnostnih kontaktiraj projektanta
- Vsaka sprememba konstrukcije je dovoljena samo ob potrditvi odgovornega projektanta arhitekture in projektanta gradbenih konstrukcij!
- Temeljenje mora biti izvedeno po projektu, ob potrditvi odgovornega projektanta statike! Pri temeljenju je potreben stalen nadzor geomehanika, ki potrdi ustreznost temeljenja!
- Izvajalec in nadzorni organ sta dolžna preveriti posamezne elemente ali dele zgradbe v vseh načrtih projekta. Morebitna neskladja med posameznimi načrti (arhitektura, gradbene konstrukcije, strojne in elektro instalacije, zunanja ureditev,...) je potrebno nemudoma sporočiti odg. vodji projekta. Samovoljno prilagajanje projekta ni dovoljeno!

**MERE PREVERITI NA KRAJU SAMEM!**

# TLORIS STREHE

M 1:50

S

STANJE NA DAN: torek, 14. januar 2025

OBJEKT:
MRLIŠKA VEŽICA ,
dozidava

IZDELAL:
Doming d.o.o.,
Ulica slovenske osamosvojitve 5, 2000 Maribor

INVESTITOR:
OBČINA ORMOŽ,
Ptujska cesta 6, 2270 Ormož

ODG. VODJA PROJEKTA:
Igor ŽNIDAR, univ.dipl.inž.arh.

NAROČNIK:
####
####

SODELAVCI:
Polona Fajfar, mag.inž.arh
Ivana Vuković Šmelc, mag.inž.arh.

| | | | |
|---|---|---|---|
| vrsta načrta: | ARHITEKTURA | številka projekta: | 20/2020 |
| faza projekta: | PZI | datum izdelave: | SEPTEMBER 2021 |

natisnjeno: torek, 14. januar 2025

DOMING · arhitekturni biro since 1993

risba št. A.01.5

OPOZORILO: Vsebina projekta ostaja v lasti podjetja DOMING d.o.o., Ulica Slovenske osamosvojitve 5, Maribor. Vsi načrti so avtorsko delo, vsaka nadaljnja uporaba, reprodukcija ali posredovanje avtorskega dela ali podatkov je dovoljena le s pisnim soglasjem avtorja oz. lastnika (44. člen zakona o avtorskih in sorodnih pravicah (ur. l rs 21/95).