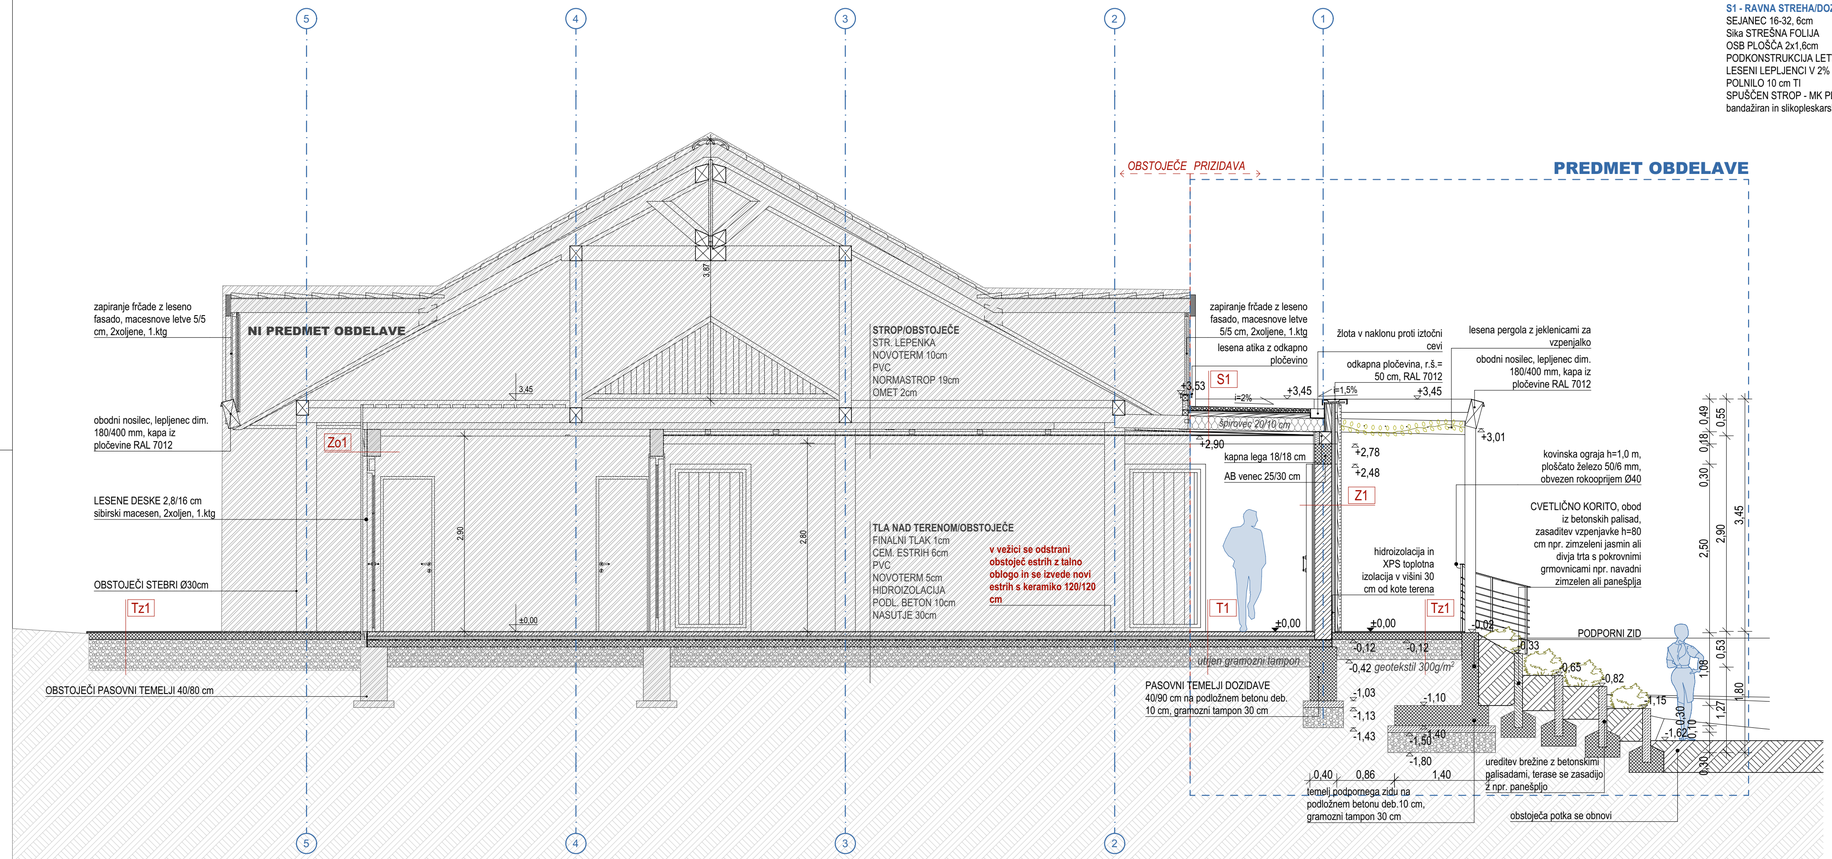


S1 - RAVNA STREHA/DOZIDAVA
SEJANEC 16-32, 6cm
Sika STREŠNA FOLIJA
OSB PLOŠČA 2x1,6cm
PODKONSTRUKCIJA LETVE 5/5cm
LESENI LEPLJENCI V 2% NAKLONU 20cm, POLNILO 10 cm TI
SPUŠČEN STROP - MK PLOŠČA 1,25 cm, bandažiran in slikopleskarsko obdelan

Z1 - ZUNANJA STENA PRIZIDAVA
LESENA FASADA, DESKE 2,8/16 cm, vertikalno postavljene
PODKONSTRUKCIJA 3/5 cm, horizontalno postavljene
FASADNA FOLIJA NPR. TYVEK
PODKONSTUKCIJA 3/5 cm, vertikalno postavljene, polnilo TI
KAMENA VOLNA ALI EPS
OPEČNI ZID / AB STENA 25 cm
STROJNI OMET - grobi in fini, slikopleskarsko zaključena stena

Tz1 - TLA ZUNAJ/DOZIDAVA
KERAMIKA 120/120/2 cm
DRENAŽNI BETON 16 cm
NASUTJE 30 cm

LEGENDA:

- ZEMLJINA
- ARMIRANI BETON
- OPEKA
- HIDROIZOLACIJA
- LES
- JEKLO
- CEM. ESTRIH
- TOPLOTNA IZOLACIJA
- GRAMOZ
- SEJANEC

DELOVNI IZVOD

- OBSTOJEČ OBJEKT
- DOZIDAVA

OPOMBE:
- Vse preboje v konstrukciji kontrolirati v načrtih strojnih in elektro instalacij ter načrtih gradbenih konstrukcij! Preboji skozi talne plošče-instalacijski kanali, ki so vrisani, se nanašajo na nosilno ploščo obravnavane etaže! Dimenzije kontrolirati v opažnih načrtih!
- Parapeti za okna in balkonska vrata so podani od gotovega tlaka! Dimenzije oken so podane zidarsko, dimenzije vrat so podane svetlo in od gotovega tlaka! Mere kontrolirati na objektu, uskladiti z detalji, shemami oken in vrat ter podatki proizvajalcev!
- Kotirane so gradbene odprtine.
- Pri izdelavi okenske odprtine upoštevati zidarsko odprtino (M+2.0 cm)!
- Špalete oken prehodno po celotni širini obložiti z 2 cm styrodura.
- Obvezno preveri komade in način odpiranja!
- Ob morebitnih nejasnostnih kontaktiraj projektanta
- Vsaka sprememba konstrukcije je dovoljena samo ob potrditvi odgovornega projektanta arhitekture in projektanta gradbenih konstrukcij!
- Temeljenje mora biti izvedeno po projektu, ob potrditvi odgovornega projektanta statike! Pri temeljenju je potreben stalen nadzor geomehanika, ki potrdi ustreznost temeljenja!
- Izvajalec in nadzorni organ sta dolžna preveriti posamezne elemente ali dele zgradbe v vseh načrtih projekta. Morebitna neskladja med posameznimi načrti (arhitektura, gradbene konstrukcije, strojne in elektro instalacije, zunanja ureditev,...) je potrebno nemudoma sporočiti odg. vodji projekta. Samovoljno prilagajanje projekta ni dovoljeno!

MERE PREVERITI NA KRAJU SAMEM!

PREREZ B-B

M 1:50

STANJE NA DAN: torek, 14. januar 2025

OBJEKT:
MRLIŠKA VEŽICA ,
dozidava

IZDELAL:
Doming d.o.o.,
Ulica slovenske osamosvojitve 5, 2000 Maribor

INVESTITOR:
OBČINA ORMOŽ,
Ptujska cesta 6, 2270 Ormož

ODG. VODJA PROJEKTA:
Igor ŽNIDAR, univ.dipl.inž.arh.

NAROČNIK:
####
####

SODELAVCI:
Polona Fajfar, mag.inž.arh
Ivana Vuković Šmelc, mag.inž.arh.

vrsta načrta:	ARHITEKTURA	številka projekta:	20/2020
faza projekta:	PZI	datum izdelave:	SEPTEMBER 2021

natisnjeno: torek, 14. januar 2025

DOMING arhitekturni biro since 1993

risba št. A.02.2

OPOZORILO: Vsebina projekta ostaja v lasti podjetja DOMING d.o.o., Ulica Slovenske osamosvojitve 5, Maribor. Vsi načrti so avtorsko delo, vsaka nadaljnja uporaba, reprodukcija ali posredovanje avtorskega dela ali podatkov je dovoljena le s pisnim soglasjem avtorja oz. lastnika (44. člen zakona o avtorskih in sorodnih pravicah (ur. l rs 21/95).