
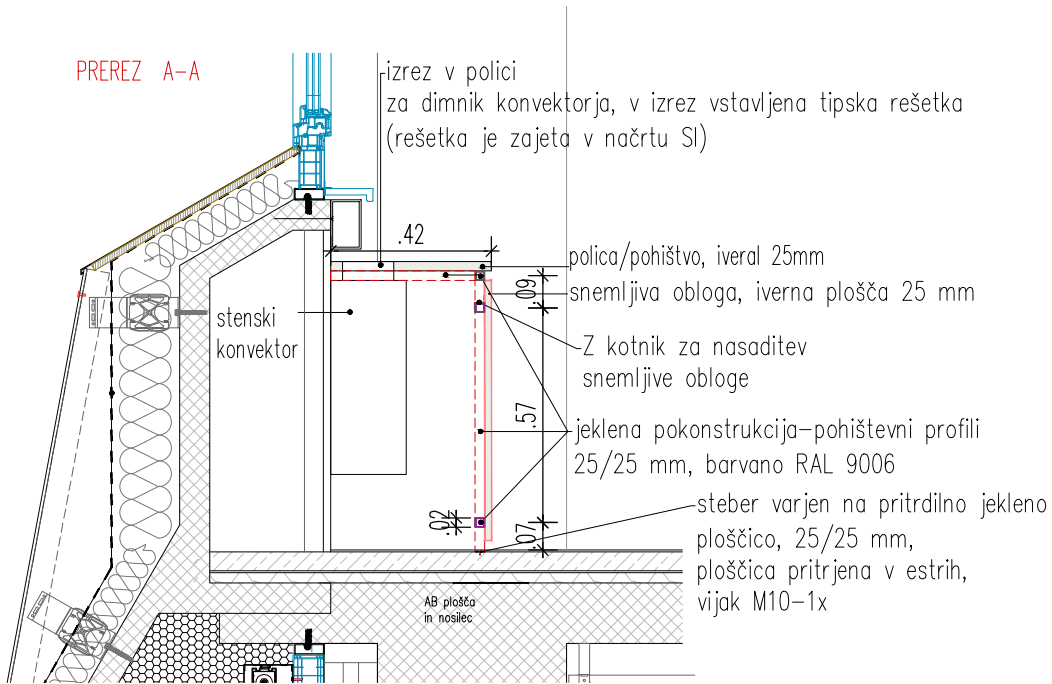


PO1 - polica z omarami

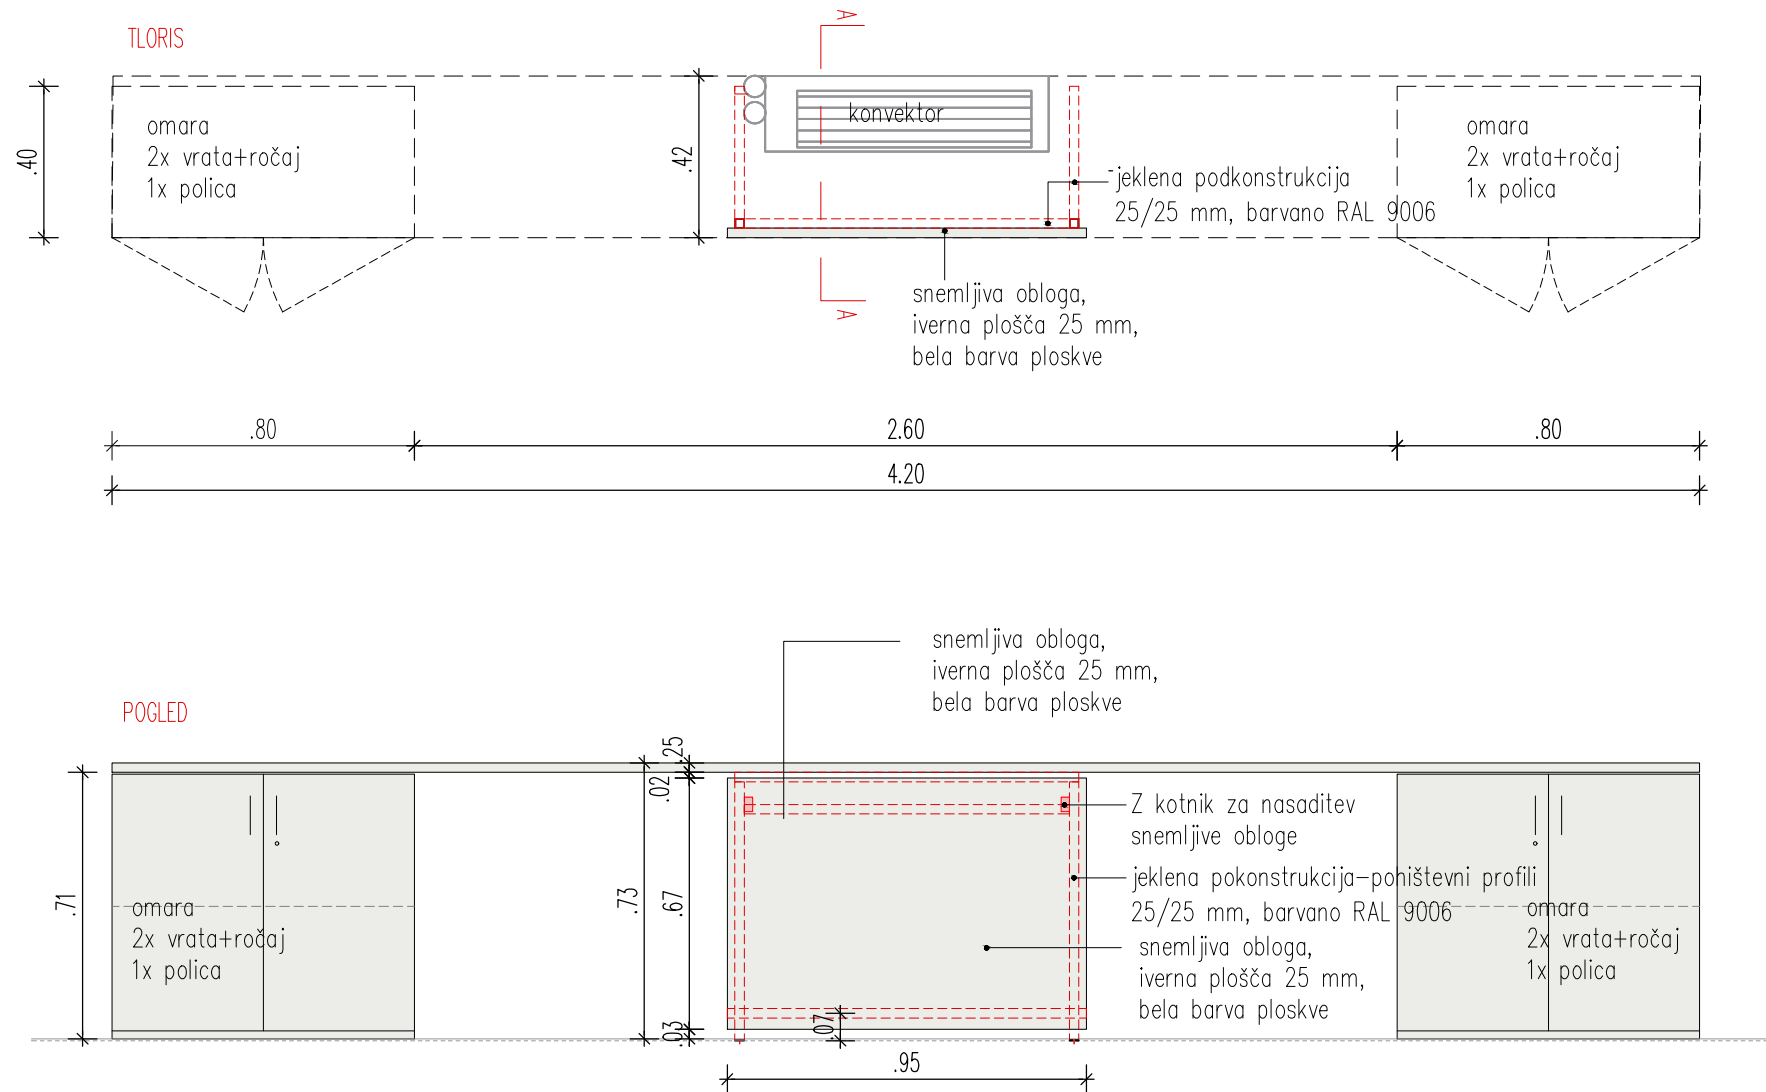

PO1- POLICA Z DVEMA OMARAMA, višine 730 mm
z izrezom za stenske konvektorje
dimenzije: 4200 x 400 mm, (po načrtu pohištva)
omara : 1x polica, vrata, ključavnica, ročaji
material: iveral (melamine) debeline 25 mm, robovi ABS 3 mm
barva ploskve: bela (potrdi investitor)
barva okvirja: srebrna (potrdi investitor)
barva ročajev: srebrna (potrdi investitor)
dodatki: nosilec za kable in "kača za kable"
izrez v polici za dimnik konvektorja, v izrez vstavljena tipska rešetka
(rešetka je zajeta v načrtu SI), izrez uskladiti z velikosti konvektorja

OSTALE POLICE (PO1 - PO11) - po istem principu kot PO1,
razlika v dimenzijah ter številu omar spodaj - glej tehnične
prikaze

Pred izdelavo preveriti dimenzije na objektu!
Po vzoru obstoječih polic in omar iz prenovljenih etaž (glej sliko)

OBVEZNO PREVERITI VSE MERE NA LICU MESTA!

KOMUNAPROJEKT d.d. DRUŽBA ZA PROJEKTIRANJE, URBANIZEM, INŽENIRING IN POSREDOVANJE	
OBJEKT:	Prenova poslovnih prostorov v objektu vojkova 1A in 1B, Ljubljana
INVESTITOR:	RS MJU, Tržaška cesta 21, 1000 Ljubljana
VRSTA PROJEKTA:	PZI _ projektna dokumentacija za izvedbo
ŠT. PROJEKTA:	435122
VRSTA NAČRTA:	Arhitektura
VSEBINA RISBE:	Oprema - PO1, PO2 - PO12 - Police ob oknu_ OBJEKT 1A in 1B
VODJA PROJEKTA:	Maksim Sešel, univ.dipl.inž.arh., A 0659
SODELAVCI:	Anamartina Podgoršek, univ.dipl.inž.arh. Radojka Stanić, mag.inž.arh.
MERILO:	1 : 20
DATUM:	julij 2024
ŠT. LISTA:	22_dop 1