1078/11

1078/3

1078/6

1078/14

1078/15

1078/12

1078/4

OBMOČJE OBDELAVE 377,33 m²

arh deko d.o.o.
Glavni trg 28 - SI - 2380 Slovenj Gradec
T + 386 2 88 21 680 F + 386 2 88 21 683 info@arh-deko.si

Vrsta projekta: PZI

Vsebina načrta: OBSTOJEČE STANJE

Načrt: TEHNIČNI PRIKAZI

Številka projekta: 23/2024

List številka: 1. Merilo: 1:400 Datum: 07/2024

Projekt: SPRITEV POKOPALIŠČA LOVRENC NA POHORJU

Investitor: Občina Lovrenc na Pohorju
Spodnji trg 8, 2344 Lovrenc na Pohorju

Odgovorni vodja projekta: Pia Planinšec Koraca, univ.dipl.inž.arh. ZAPS 0421 A

Odgovorni projektant načrta: Pia Planinšec Koraca, univ.dipl.inž.arh. ZAPS 0421 A

Sodelavci:

Podpis:

© arh deko d.o.o. • Vsebina načrta je zaščitena lastnina podjetja ARH-DEKO d.o.o. Slovenj Gradec.

Evidentiranje sprememb:

1078/11

1078/3

1078/6

1078/4

1078/14

1078/15

1078/12

PARKIRIŠČA

OBSTOJEČI DOVOZ

VSTOP V POKOPALIŠČE

NADSTREŠNICA-OBSTOJEČE

MRLIŠKA VEŽICA

PROFIL 1 - OS VHODA POKOPALIŠČA

PROFIL 2

PROFIL 3

PROFIL 4 - CESTA

1	ŠIRITEV POKOPALIŠČA-OBMOČJE OBDELAVE	377,33 m²	
2	OBSTOJEČE OBZIDJE		
3	ZELENICE (izven raztrosa)	122,02 m²	
	EXTRA MUROS	39,06 m²	
	INTRA MUROS	82,96 m²	
4	TLAKOVANE POVRŠINE	150,51 m²	
	KAMEN	40,58 m²	
	TLAKOVCI	109,93 m²	
5	RAZTROS PEPELA	58,37 m²	
5a	POSLOVITENI PROSTOR KAMEN	28,56 m²	
5b	RAZTROS/ ZELENICA	21,97 m²	
5c	RAZTROS/ LOMLJENEC	7,84 m²	
6	ŽARNI GROBOVI	21,69 m²	
7	ZID	19,89 m²	
7a	ŽARNI ZID	6,05 m²	
7b	ZID OB RAZTROSU	13,84 m²	
8	VSTOPNI PORTAL		
9	PLOČNIK	4,85 m²	
	EXTRA MUROS		

arhdeko d.o.o.
Glavni trg 28 - SI - 2380 Slovenj Gradec
T + 386 2 88 21 680 F +386 2 88 21 681 info@arh-deko.si

Vrsta projekta: PZI

Vsebina risbe: UREDITVENA SITUACIJA

Načrt: TEHNIČNI PRIKAZI

Številka projekta: 23/2024

List številka: 2. Merilo: 1:400 Datum: 07/2024

Investitor: Občina Lovrenc na Pohorju, Spodnji trg 8, 2344 Lovrenc na Pohorju

Odgovorni vodja projekta: Pia Planinšec Koraca, univ.dipl.inž.arh. ZAPS 0421 A


Odgovorni projektant načrta: Pia Planinšec Koraca, univ.dipl.inž.arh. ZAPS 0421 A

Sodelavci:

Podpis:


© arhdeko d.o.o. • Vsebina načrta je zaščitena lastnina podjetja ARH-DEKO d.o.o. Slovenj Gradec.

Evidentiranje sprememb:

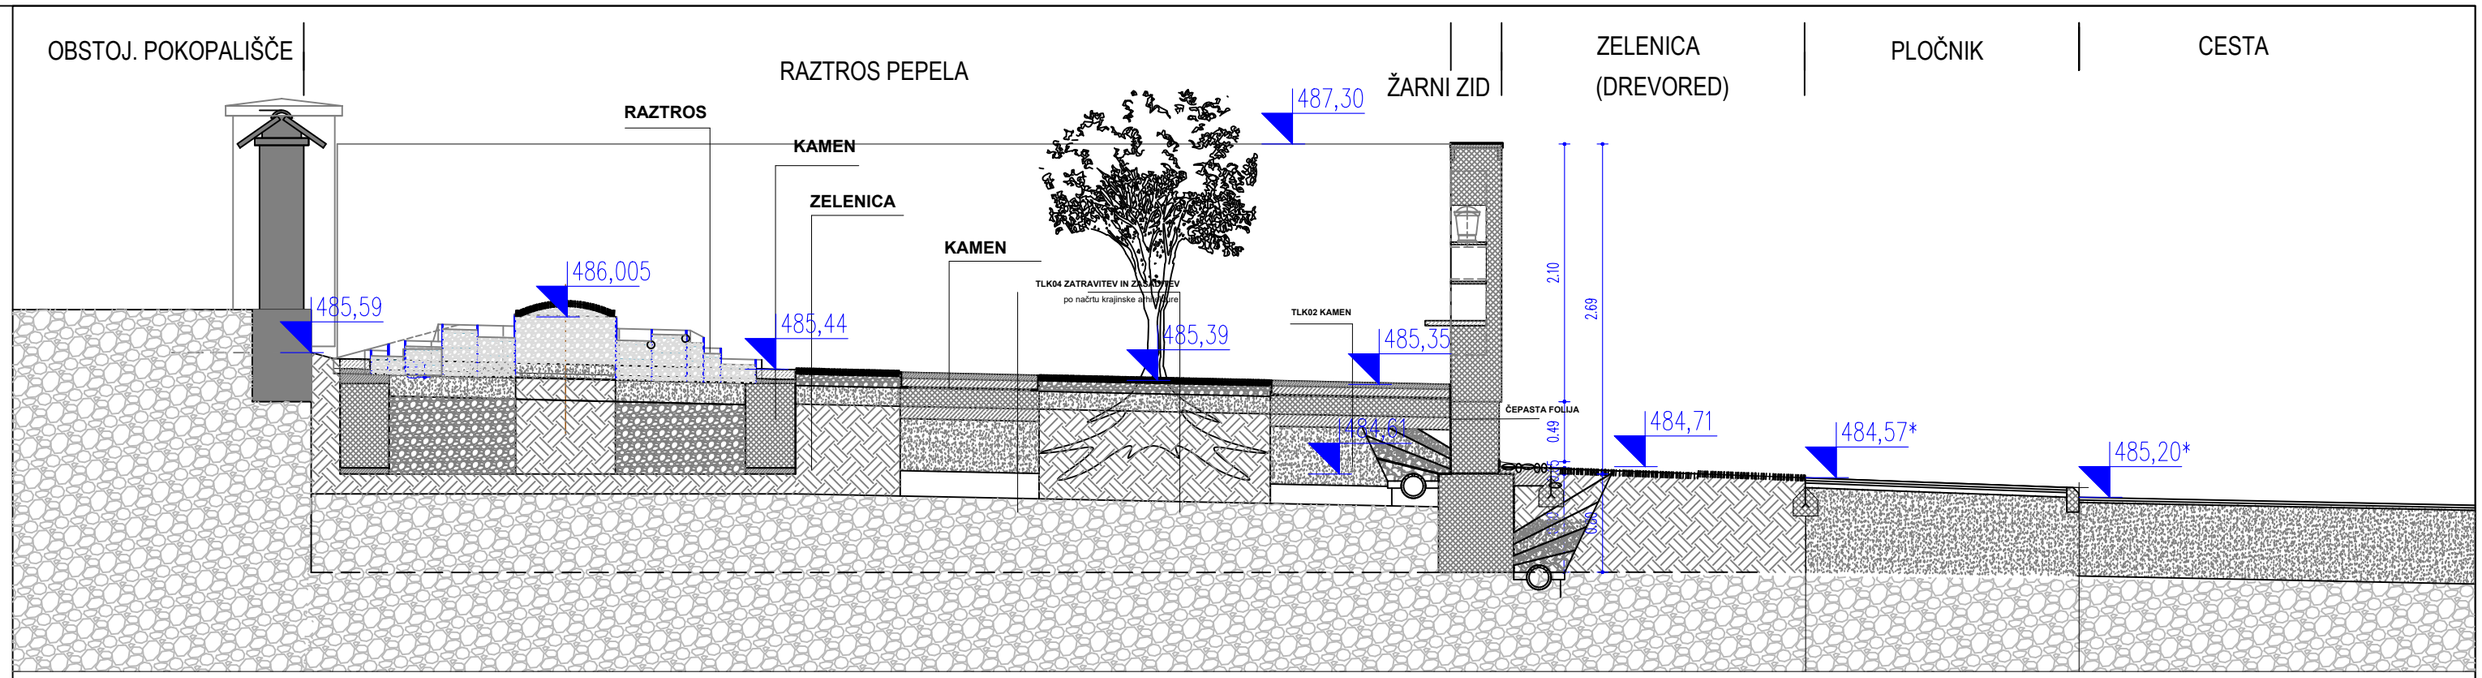

PROFIL 3 - PREREZ PRI RAZTROSU PEPELA

PROFIL 1 - POGLED V OSI VHODA V POKOPALIŠČE

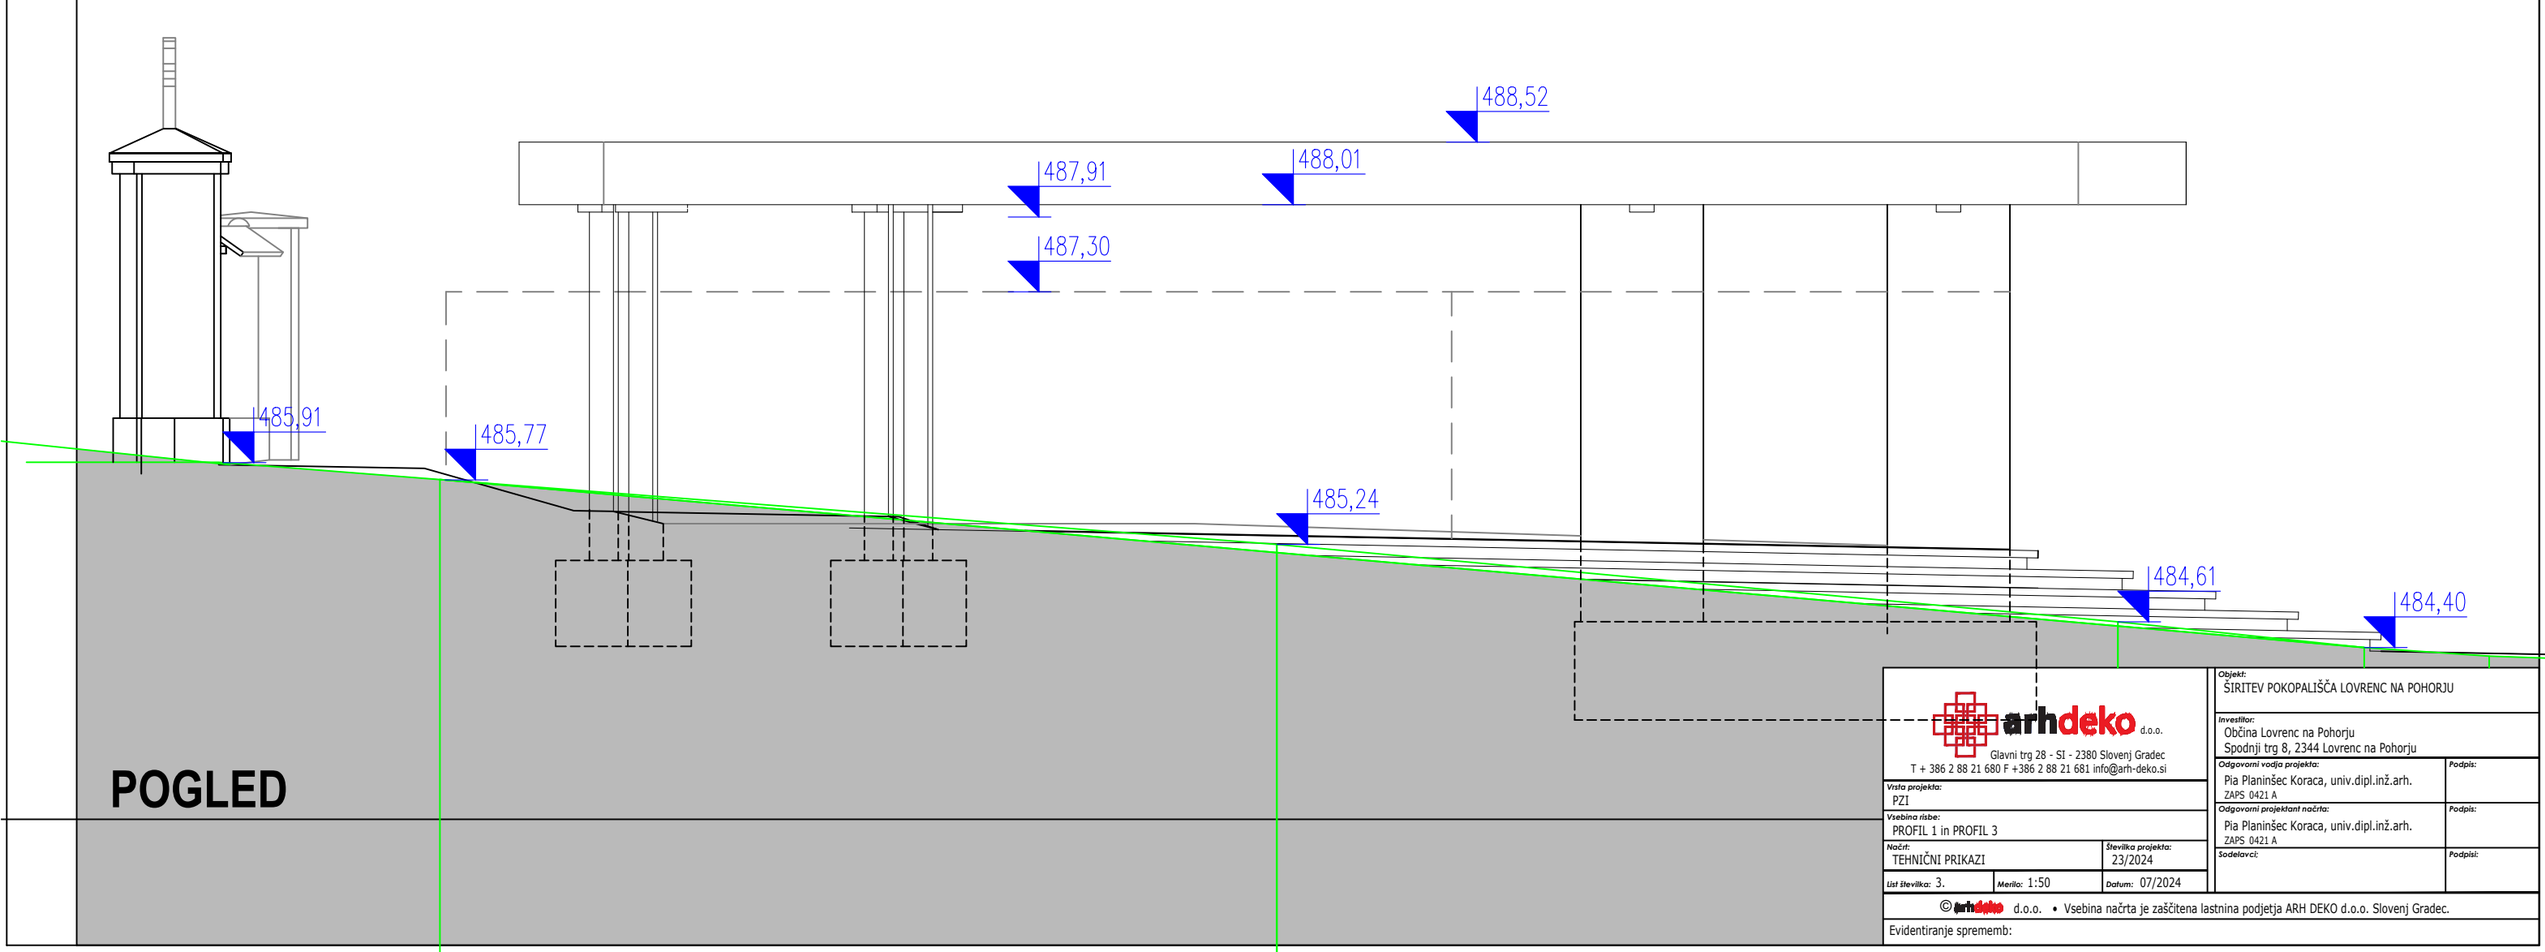

POGLED

arhdeko d.o.o.
Glavni trg 28 - SI - 2380 Slovenj Gradec
T + 386 2 88 21 680 F +386 2 88 21 681 info@arh-deko.si

Vrsta projekta: PZI

Vsebina risbe: PROFIL 1 in PROFIL 3

Načrt: TEHNIČNI PRIKAZI

Številka projekta: 23/2024

List številka: 3. Merilo: 1:50 Datum: 07/2024

Objekt: ŠIRITEV POKOPALIŠČA LOVRENC NA POHORJU

Investitor: Občina Lovrenc na Pohorju
Spodnji trg 8, 2344 Lovrenc na Pohorju

Odgovorni vodja projekta: Pia Planinšec Koraca, univ.dipl.inž.arh. ZAPS 0421 A — Podpis:

Odgovorni projektant načrta: Pia Planinšec Koraca, univ.dipl.inž.arh. ZAPS 0421 A — Podpis:


Sodelavci: — Podpis:

© arhdeko d.o.o. • Vsebina načrta je zaščitena lastnina podjetja ARH DEKO d.o.o. Slovenj Gradec.

Evidentiranje sprememb:

PROFIL 2


OBSTOJEČE POKOPALIŠČE | RAZTROS PEPELA | ŽARNI ZID | ZELENICA | PLOČNIK | CESTA | PARKING

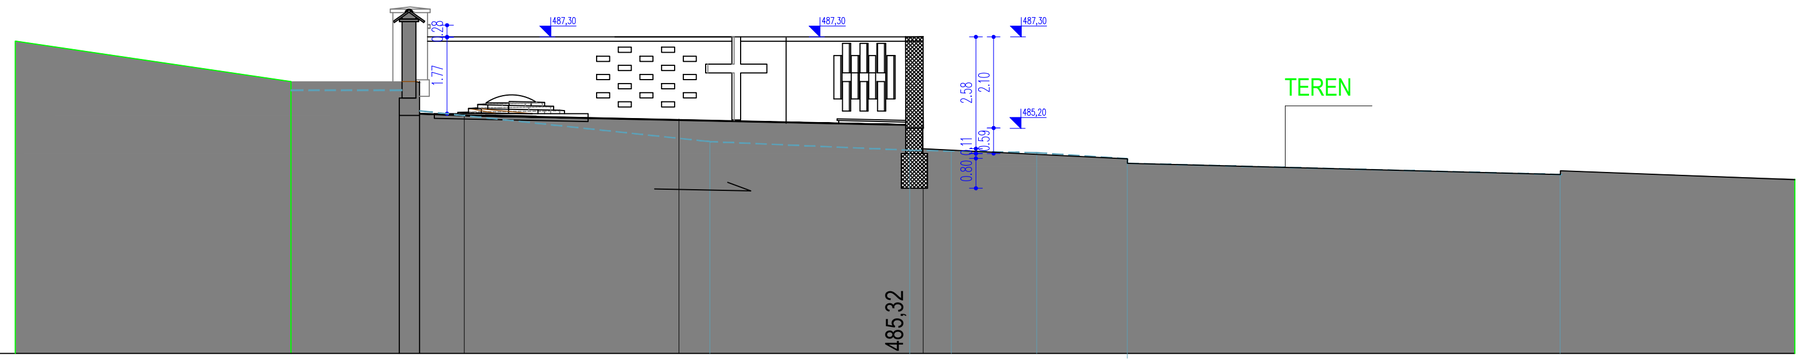

485,59 | 485,49 | 485,41 | 485,29 | 484,72 | 484,63 | 484,71

485,59 | 485,59 | 484,88 | 485,18 | 484,68 | 484,48 | 484,38 | 484,12

PROFIL 4 - CESTA

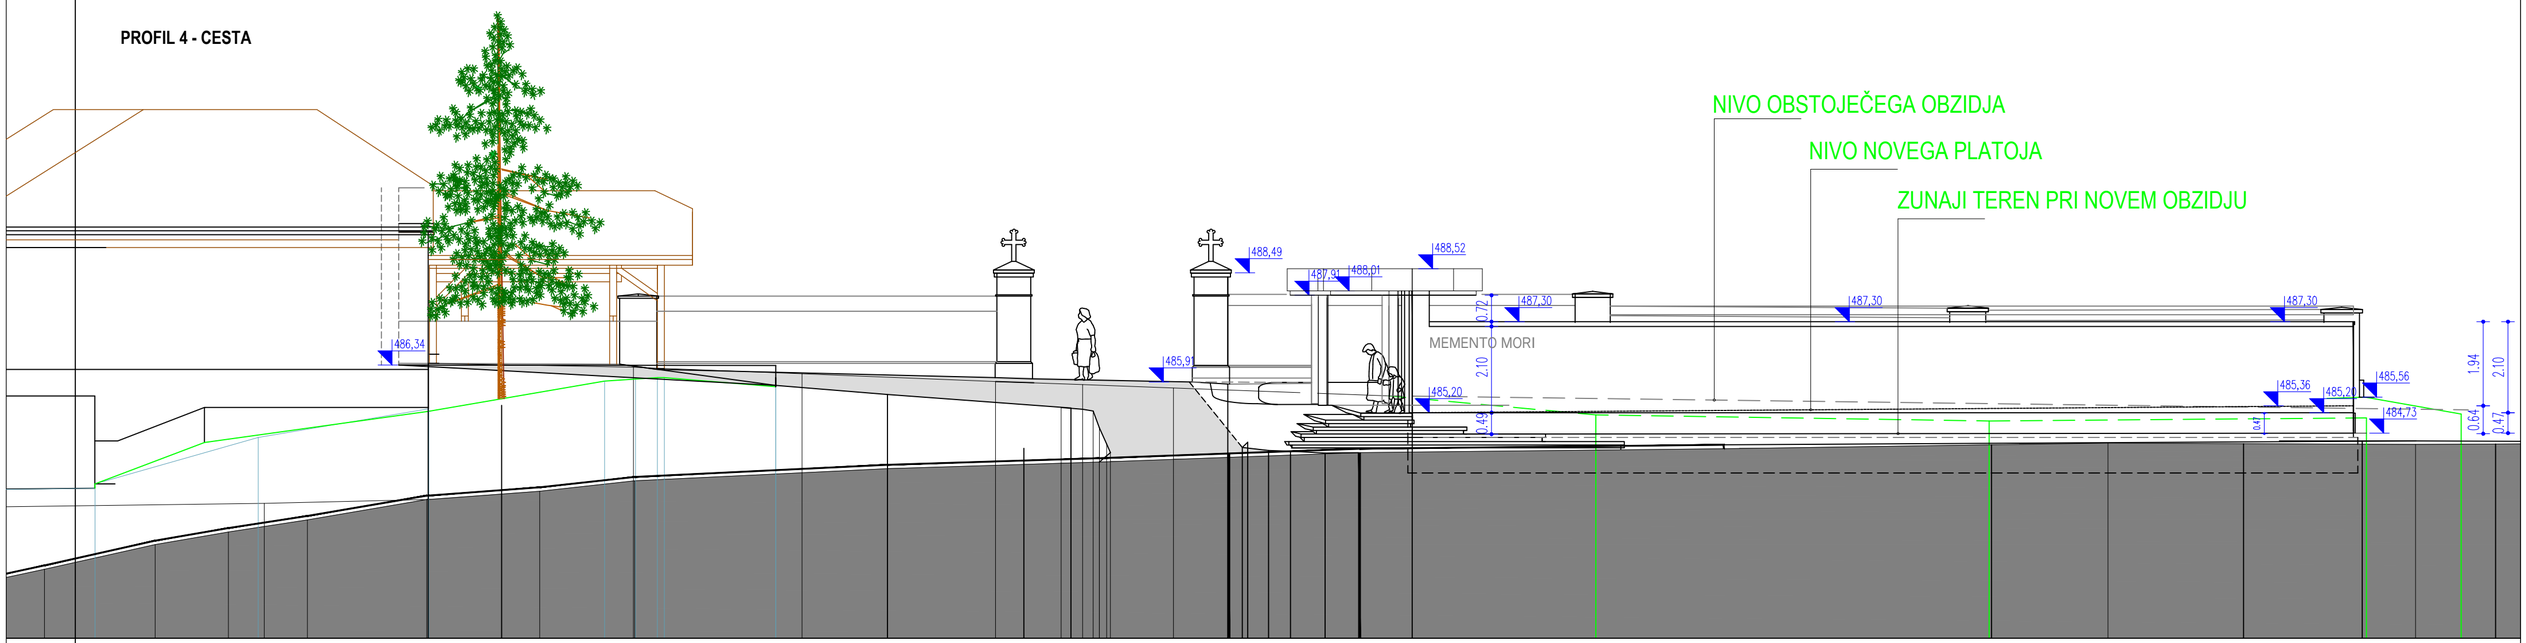

488,52 | 487,91 | 487,30 | 487,30 | 485,20

481,59 | 482,16 | 482,45 | 482,73 | 483,20 | 483,39 | 483,63 | 483,91 | 484,06 | 484,28 | 484,37

arhdeko d.o.o.
Glavni trg 28 - SI - 2380 Slovenj Gradec
T + 386 2 88 21 680 F +386 2 88 21 681 info@arh-deko.si

Vrsta projekta: PZI

Vsebina risbe: PROFIL 2 in PROFIL 4

Načrt: TEHNIČNI PRIKAZI | Številka projekta: 23/2024

List številka: 4. | Merilo: 1:100 | Datum: 07/2024

Objekt: ŠIRITEV POKOPALIŠČA LOVRENC NA POHORJU

Investitor: Občina Lovrenc na Pohorju, Spodnji trg 8, 2344 Lovrenc na Pohorju


Odgovorni vodja projekta: Pia Planinšec Koraca, univ.dipl.inž.arh. ZAPS 0421 A | Podpis:

Odgovorni projektant načrta: Pia Planinšec Koraca, univ.dipl.inž.arh. ZAPS 0421 A | Podpis:

Sodelavci: | Podpisi:

©arhdeko d.o.o. • Vsebina načrta je zaščitena lastnina podjetja ARH DEKO d.o.o. Slovenj Gradec.

Evidentiranje sprememb:

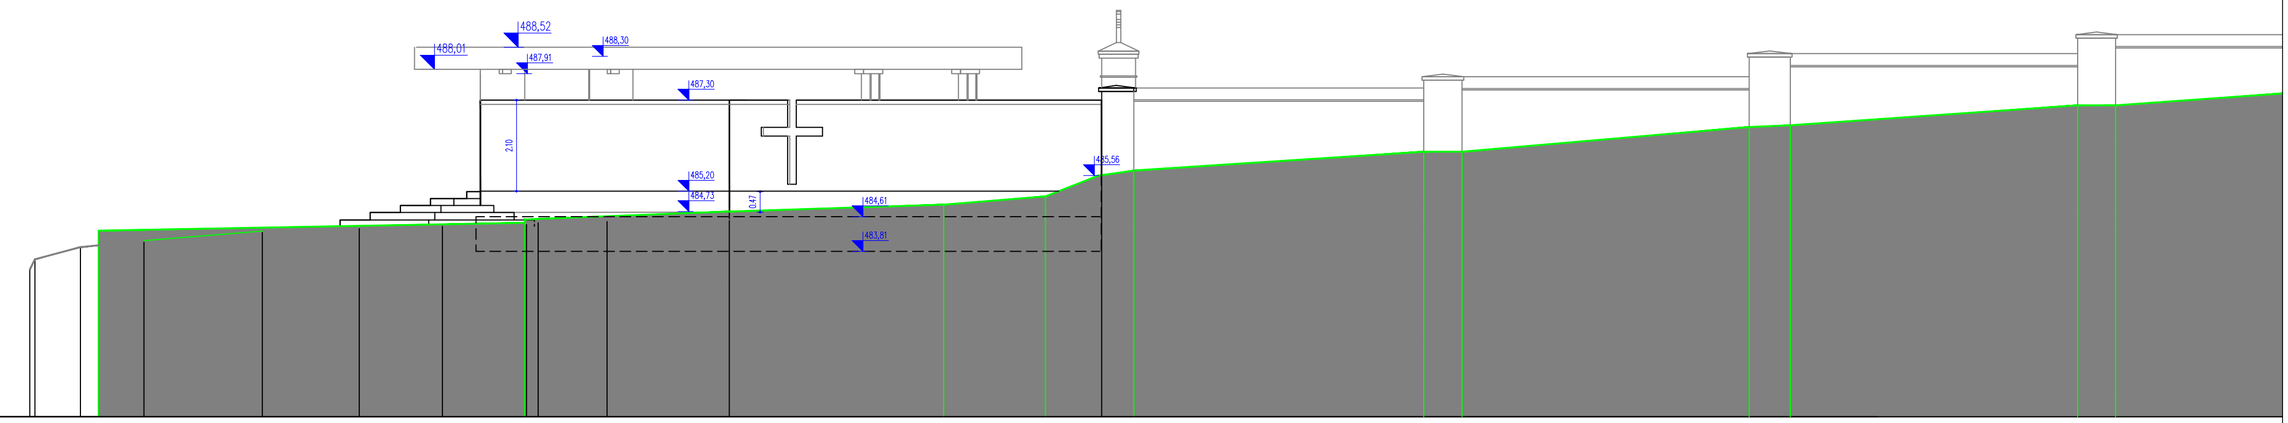

484,29 484,44 484,55 484,72 484,89 485,08 485,56 485,68 486,11 486,08 486,67 485,72 487,18 487,17

arhdeko d.o.o.
Glavni trg 28 - SI - 2380 Slovenj Gradec
T + 386 2 88 21 680 F +386 2 88 21 681 info@arh-deko.si

Vrsta projekta: PZI

Vsebina risbe: STRANSKI POGLED

Načrt: TEHNIČNI PRIKAZI

Številka projekta: 23/2024

List številka: 5. | Merilo: 1:100 | Datum: 07/2024

Objekt: ŠIRITEV POKOPALIŠČA LOVRENC NA POHORJU

Investitor: Občina Lovrenc na Pohorju
Spodnji trg 8, 2344 Lovrenc na Pohorju

Odgovorni vodja projekta: Pia Planinšec Koraca, univ.dipl.inž.arh. ZAPS 0421 A — Podpis:

Odgovorni projektant načrta: Pia Planinšec Koraca, univ.dipl.inž.arh. ZAPS 0421 A — Podpis:

Sodelavci: — Podpis:

© arhdeko d.o.o. • Vsebina načrta je zaščitena lastnina podjetja ARH DEKO d.o.o. Slovenj Gradec.

Evidentiranje sprememb:

3.20

22.73

6.31

90°

ŽARNI GROBOVI -glej detajle

RAZTROS PEPELA -glej detajle

KRIŽ

6.34

8.54

1.40

0.80

0.40

0.60

0.20

0.49

0.63

135°

5.96

0.28

21.66

5.18

1.43

6.74

ŽARNE NIŠE -glej detajle

1.44

22°

0.50

0.63

0.80

1.83

0.20

1.43

1.63

0.20

0.20

2.00

2.20

2.24

2.24

0.32

0.20

1.43

135°

0.20

0.20

stebri 200x200x5

1.63

14.61

5.72

5.40

3.50

1.50

1.00

1.00

STOPNICE -glej detajle

Napis poglobljen v steno 40 mm

22.45

POGLED KRIŽA -glej detajle

1.40

0.60 0.20 0.60

0.60

0.20

0.96

1.76

nivo tlaka na notranji strani

arhdeko d.o.o.
Glavni trg 28 - SI - 2380 Slovenj Gradec
T + 386 2 88 21 680 F + 386 2 88 21 681 info@arh-deko.si

Vrsta projekta: PZI

Vsebina risbe: TLORIS ŽARNEGA ZIDA

Načrt: TEHNIČNI PRIKAZI

Številka projekta: 23/2024

List številka: 6. Merilo: 1:50 Datum: 07/2024

Objekt: ŠIRITEV POKOPALIŠČA LOVRENC NA POHORJU

Investitor: Občina Lovrenc na Pohorju
Spodnji trg 8, 2344 Lovrenc na Pohorju

Odgovorni vodja projekta: Pia Planinšec Koraca, univ.dipl.inž.arh. ZAPS 0421 A — Podpis:

Odgovorni projektant načrta: Pia Planinšec Koraca, univ.dipl.inž.arh. ZAPS 0421 A — Podpis:

Sodelavci: — Podpisi:

0.40

© arhdeko d.o.o. • Vsebina načrta je zaščitena lastnina podjetja ARH DEKO d.o.o. Slovenj Gradec.

Evidentiranje sprememb:

3.20

22.73

6.30

ŽARNI GROBOVI -glej detajle

ŽARNI GROBOVI -glej detajle

ŽARNI GROBOVI -glej detajle

Vstopni plato -glej detajle

RAZTROS PEPELA -glej detajle

ŽARNE NIŠE -glej detajle

STOPNICE -glej detajle

14.61

23.16

arhdeko d.o.o.
Glavni trg 28 - SI - 2380 Slovenj Gradec
T + 386 2 88 21 680 F +386 2 88 21 681 info@arh-deko.si


Vrsta projekta: PZI	
Vsebina risbe: ŽARNI ZID- TLORIS TEMELJEV	
Načrt: TEHNIČNI PRIKAZI	Številka projekta: 23/2024
List številka: 7.	Merilo: 1:50 Datum: 07/2024

Objekt: ŠIRITEV POKOPALIŠČA LOVRENC NA POHORJU	
Investitor: Občina Lovrenc na Pohorju, Spodnji trg 8, 2344 Lovrenc na Pohorju	
Odgovorni vodja projekta: Pia Planinšec Koraca, univ.dipl.inž.arh. ZAPS 0421 A	Podpis:
Odgovorni projektant načrta: Pia Planinšec Koraca, univ.dipl.inž.arh. ZAPS 0421 A	Podpis:
Sodelavci:	Podpisi:


© arhdeko d.o.o. • Vsebina načrta je zaščitena lastnina podjetja ARH DEKO d.o.o. Slovenj Gradec.

Evidentiranje sprememb:


TORIS ŽARNEGA ZIDA

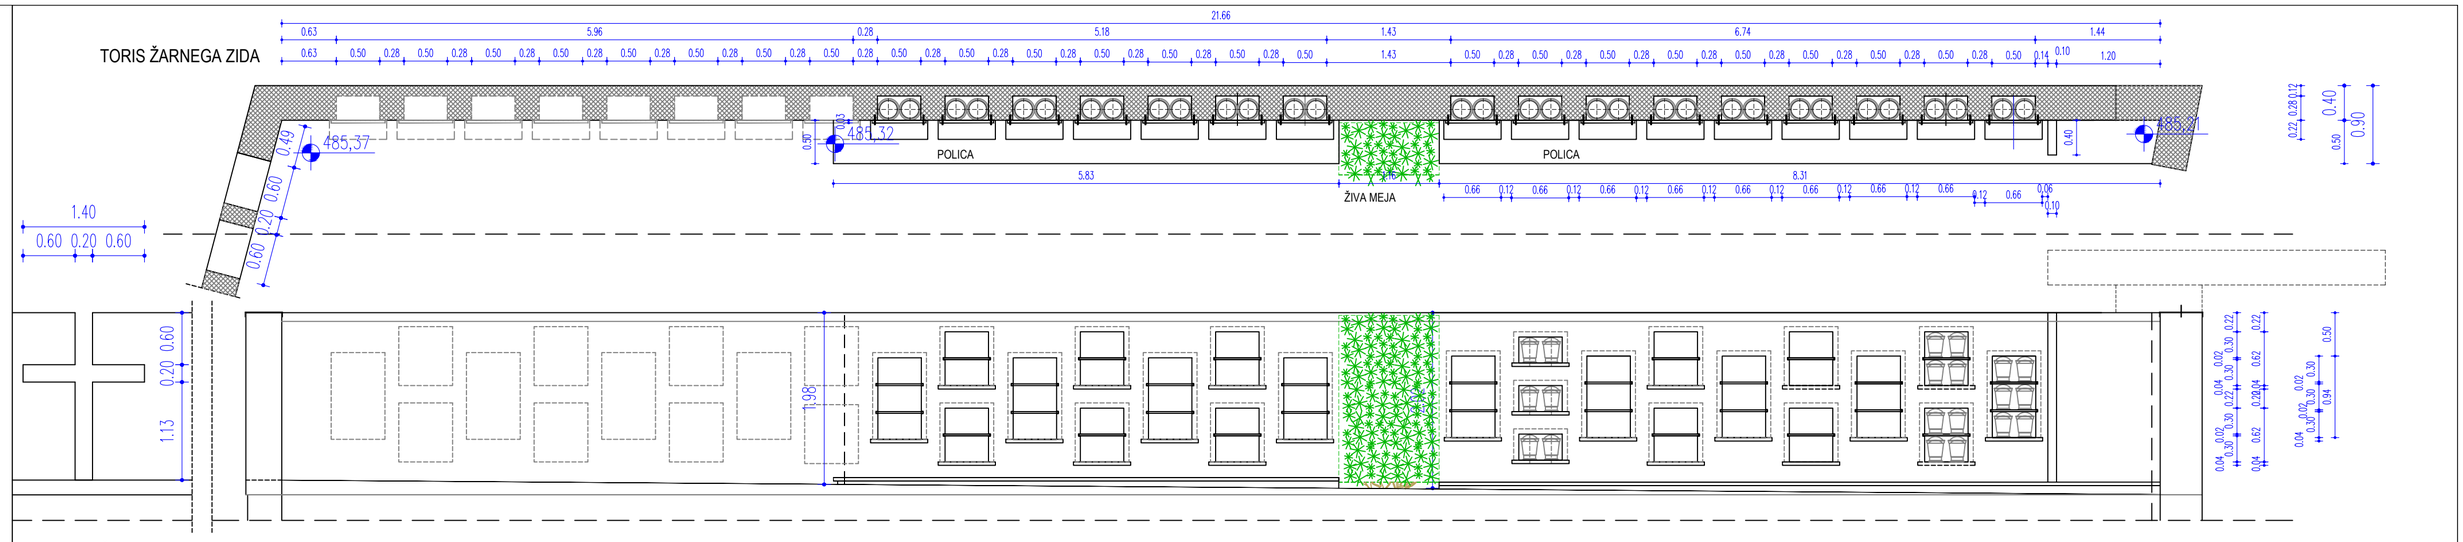

ŽARNI ZID

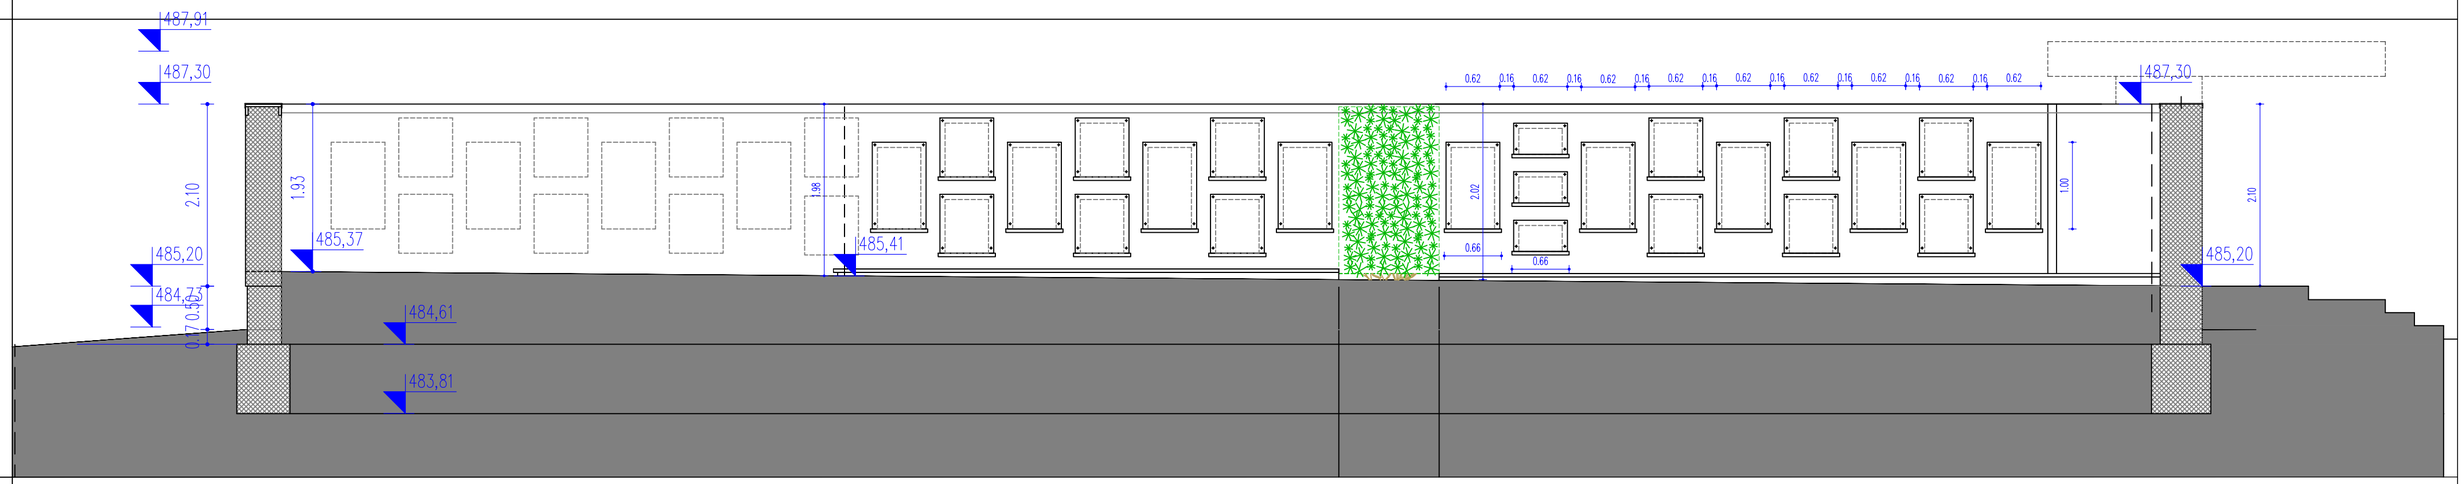

PREREZI M=1:25

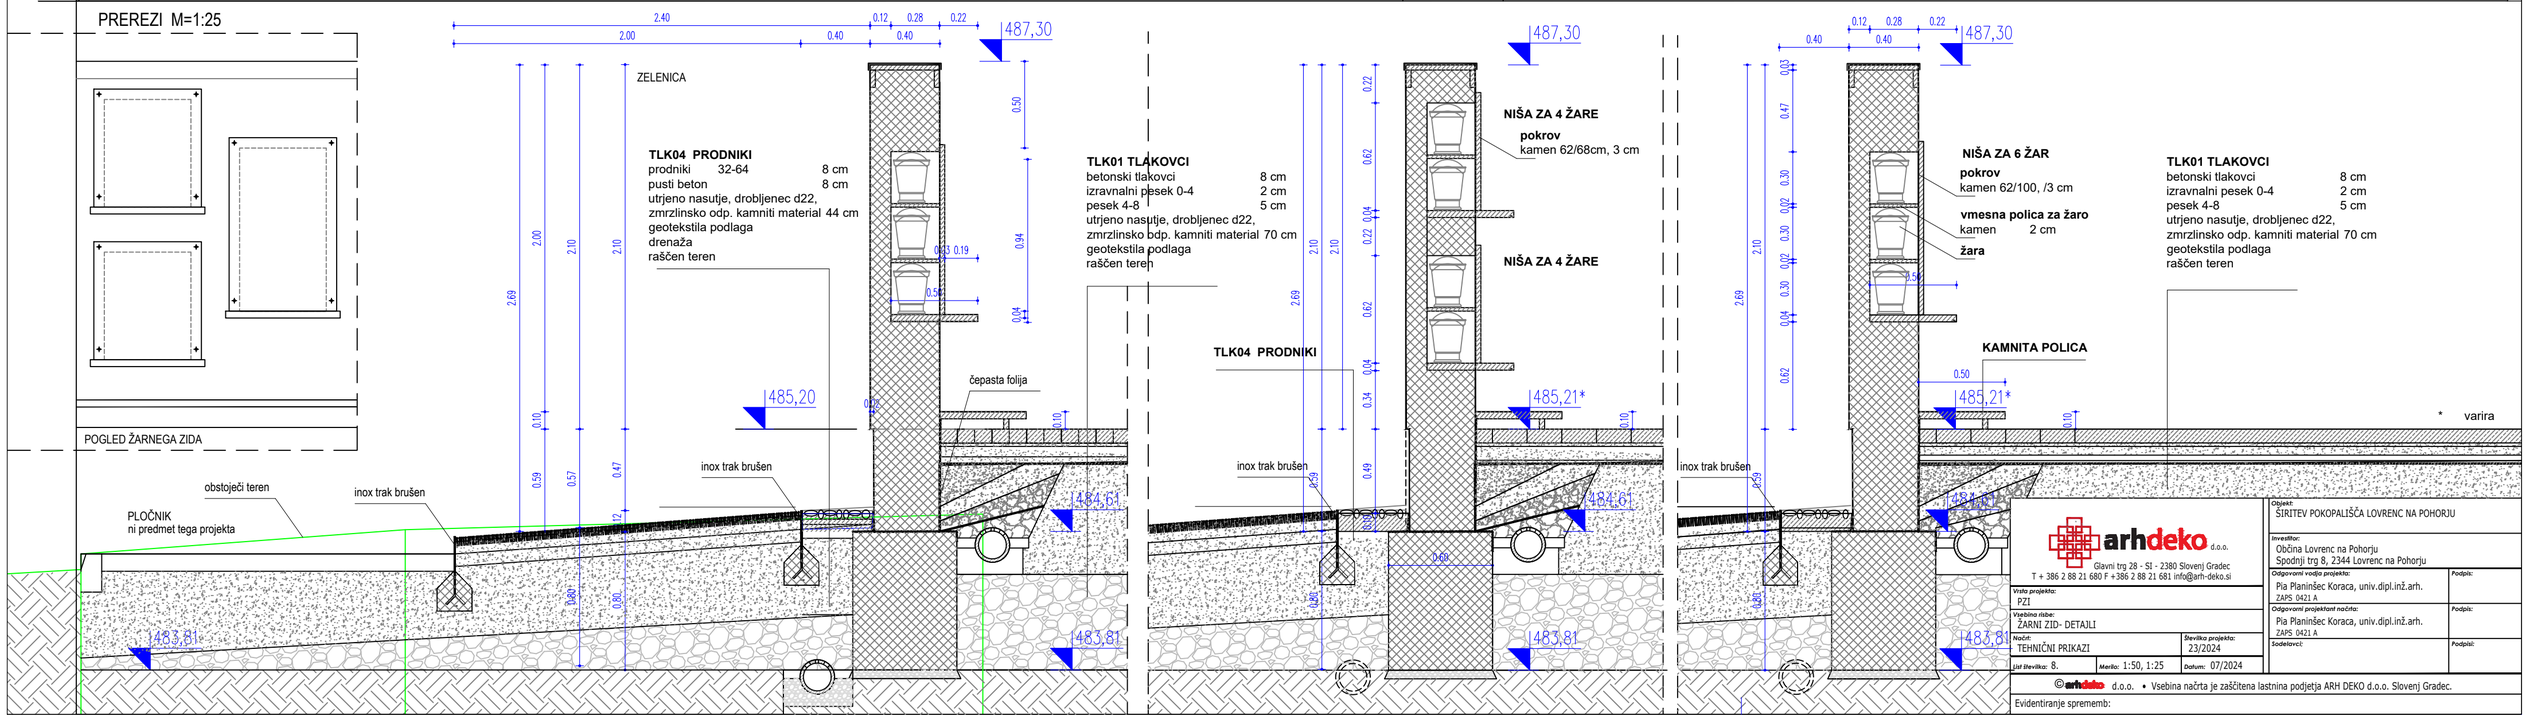

arhdeko d.o.o.
Glavni trg 28 - SI - 2380 Slovenj Gradec
T + 386 2 88 21 680 F +386 2 88 21 681 info@arh-deko.si

Objekt:	ŠIRITEV POKOPALIŠČA LOVRENC NA POHORJU
Investitor:	Občina Lovrenc na Pohorju Spodnji trg 8, 2344 Lovrenc na Pohorju
Odgovorni vodja projekta:	Pia Planinšec Koraca, univ.dipl.inž.arh. ZAPS 0421 A
Podpis:	
Vrsta projekta:	PZI
Vsebina risbe:	ŽARNI ZID- DETAJLI
Odgovorni projektant načrta:	Pia Planinšec Koraca, univ.dipl.inž.arh. ZAPS 0421 A
Podpis:	
Načrt:	TEHNIČNI PRIKAZI
Številka projekta:	23/2024
List številka:	8.
Merilo:	1:50, 1:25
Datum:	07/2024
Sodelavci:	
Podpisi:	

© arhdeko d.o.o. • Vsebina načrta je zaščitena lastnina podjetja ARH DEKO d.o.o. Slovenj Gradec.

Evidentiranje sprememb:

OBMOČJE RAZTROSA PEPELA

485,41

GROBNA POLJA

GROBNA POLJA

GROBNA POLJA

GROBNA POLJA

GROBNA POLJA

485,65

485,50

485,53

485,49

485,49

485,48

485,89

485,46

485,93

485,45

485,41

OBSTOJEČE POKOPALIŠČE

OBSTOJEČI ZID POKOPALIŠČA

DOSTOPNA POT

OSREDNJA OS NOVEGA DELA POKOPALIŠČA

inox trak, brušen 5 mm

2%

TLORIS ŽARNIH GROBOV

TLK07 GROBNO POLJE
prani rizl 8-16mm/ kaseta 50 cm
izravnalni pesek 8-16 10 cm
utrjeno nasutje, drobljenec d22,
zmrzlinsko odp. kamniti material 25 cm
drenažna cev
geotekstila podlaga
raščen teren

MAX. VIŠINA ŽIVE MEJE

MAX. VIŠINA NAGROBNIKA

NIVO TLAKA OBZIDJA

TLK01 TLAKOVCI
betonski tlakovci 8 cm
izravnalni pesek 0-4 2 cm
pesek 4-8 5 cm
utrjeno nasutje, drobljenec d22,
zmrzlinsko odp. kamniti material 70 cm
geotekstila podlaga
raščen teren

TLK04 ZATRAVITEV IN ZASADITEV
po načrtu krajinske arhitekture

MAX. VIŠINA NAGROBNIKA = 85 cm nad temeljem

PREREZ A-A

TLORIS TEMELJEV

485,41

OBSTOJEČE POKOPALIŠČE

OBSTOJEČI ZID POKOPALIŠČA

97°

83°

možnosti kaset

TLORIS TIPSKEGA ŽARNEGA GROBA

arhdeko d.o.o.
Glavni trg 28 - SI - 2380 Slovenj Gradec
T + 386 2 88 21 680 F +386 2 88 21 681 info@arh-deko.si

Vrsta projekta: PZI

Vsebina risbe: ŽARNI GROBOVI - TLORIS, TLORIS TEMELJEV, PREREZ

Načrt: TEHNIČNI PRIKAZI

Številka projekta: 23/2024

List številka: 9. Merilo: 1:50 Datum: 07/2024

Objekt: ŠIRITEV POKOPALIŠČA LOVRENC NA POHORJU

Investitor: Občina Lovrenc na Pohorju
Spodnji trg 8, 2344 Lovrenc na Pohorju

Odgovorni vodja projekta: Pia Planinšec Koraca, univ.dipl.inž.arh. ZAPS 0421 A — Podpis:

Odgovorni projektant načrta: Pia Planinšec Koraca, univ.dipl.inž.arh. ZAPS 0421 A — Podpis:

Sodelavci: — Podpis:

© arhdeko d.o.o. • Vsebina načrta je zaščitena lastnina podjetja ARH DEKO d.o.o. Slovenj Gradec.

Evidentiranje sprememb:

TLK01 TLAKOVCI
betonski tlakovci 8 cm
izravnalni pesek 0-4 2 cm
pesek 4-8 5 cm
utrjeno nasutje, drobljenec d22, zmrzlinsko odp. kamnit material 70 cm
geotekstilna podlaga
raščen teren

TLK04 ZATRAVITEV IN ZASADITEV
po načrtu krajinske arhitekture

INOX KONSTRUKCIJA
vmes sivi lomljenec 20-30

PREREZ A-A

OBSTOJEČE POKOPALIŠČE

OBSTOJEČE OBZIDJE

klop

kamen - pohorski tonalit

OS POTI

zelenica

nero soluto

inox trak

TLAK kamen

inox podstavek za sveče

zelenica

kamen - lomljenec

kamen - pohorski tonalit

nero

tlak kamen

+7,5 cm nad terenom

+16 cm nad terenom

+30 cm nad terenom

+30 cm nad terenom

+40 cm nad terenom

dilatacija 2 cm

ZID-glej ŽARNI ZID

KRIŽ V OSI DREVESA IN VHODA

C04

Objekt:	UREDITEV POKOPALIŠČA LOVRENC NA POHORJU
Investitor:	Občina Lovrenc na Pohorju Spodnji trg 8, 2344 Lovrenc na Pohorju
Odgovorni vodja projekta:	Pia Planinšec Koraca, univ.dipl.inž.arh. ZAPS 0421 A
Podpis:	
Odgovorni projektant načrta:	Pia Planinšec Koraca, univ.dipl.inž.arh. ZAPS 0421 A
Podpis:	
Sodelavci:	
Podpisi:	
Vrsta projekta:	DNZO
Vsebina risbe:	RAZTROS PEPELA-UREDITVENA SITUACIJA, PREREZ
Načrt:	TEHNIČNI PRIKAZI
Številka projekta:	23/2024
List številka:	10.
Merilo:	1:25
Datum:	07/2024

arhdeko d.o.o.
Glavni trg 28 - SI - 2380 Slovenj Gradec
T + 386 2 88 21 680 F +386 2 88 21 681 info@arh-deko.si

© arhdeko d.o.o. • Vsebina načrta je zaščitena lastnina podjetja ARH DEKO d.o.o. Slovenj Gradec.

Evidentiranje sprememb:

OBSTOJEČE POKOPALIŠČE

OBSTOJEČE OBZIDJE

kamen - pohorski tonalit

nero soluto

inox trak

nonagon

TLAK kamen

žlebnica

kamen - lomljenec

kamen - pohorski tonalit

rebro

ZID-glej ŽARNI ZID


INOX PODSTAVEK ZA SVEČE

KRIŽ, glej detajl

arhdeko d.o.o.	Objekt: ŠIRITEV POKOPALIŠČA LOVRENC NA POHORJU
Glavni trg 28 - SI - 2380 Slovenj Gradec T + 386 2 88 21 680 F +386 2 88 21 681 info@arh-deko.si	Investitor: Občina Lovrenc na Pohorju Spodnji trg 8, 2344 Lovrenc na Pohorju
Vrsta projekta: PZI	Odgovorni vodja projekta: Pia Planinšec Koraca, univ.dipl.inž.arh. ZAPS 0421 A — Podpis:
Vsebina risbe: RAZTROS PEPELA- situacija- TLORIS IN PREREZ	Odgovorni projektant načrta: Pia Planinšec Koraca, univ.dipl.inž.arh. ZAPS 0421 A — Podpis:
Načrt: TEHNIČNI PRIKAZI — Številka projekta: 23/2024	Sodelavci: — Podpisi:
List številka: 11. — Merilo: 1:25 — Datum: 07/2024	

© arhdeko d.o.o. • Vsebina načrta je zaščitena lastnina podjetja ARH DEKO d.o.o. Slovenj Gradec.

Evidentiranje sprememb:

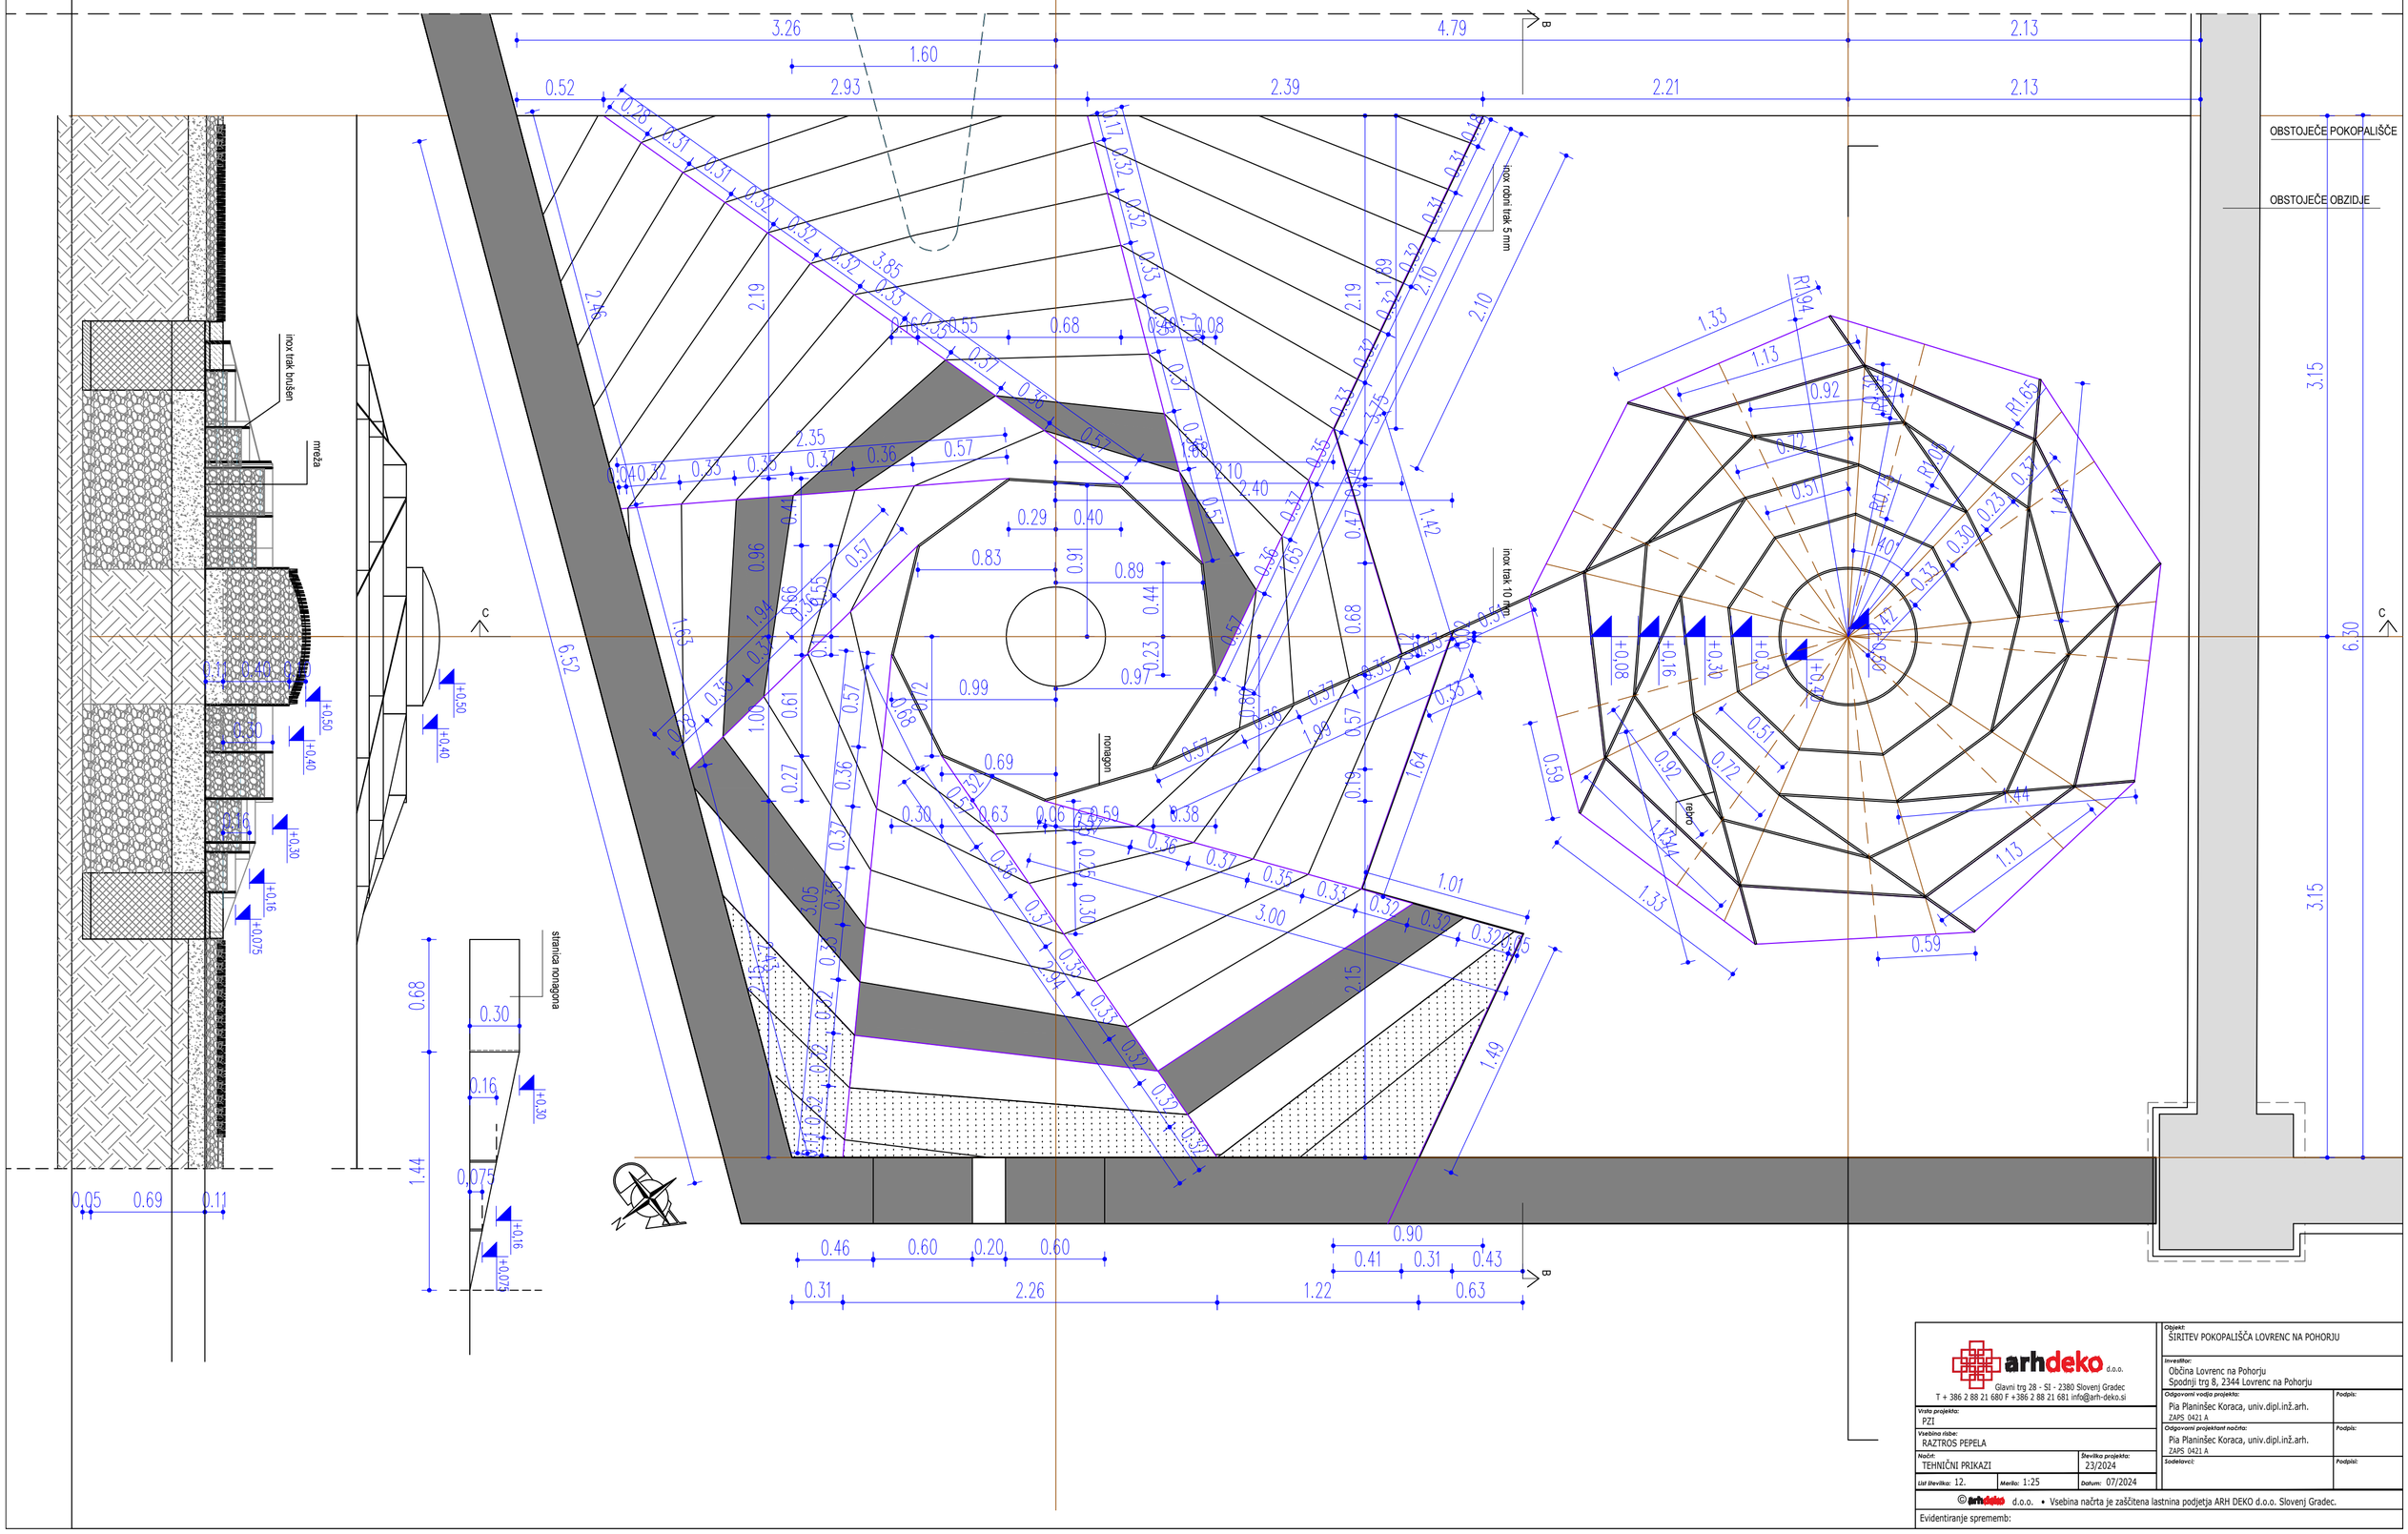


arhdeko d.o.o. Glavni trg 28 - SI - 2380 Slovenj Gradec T + 386 2 88 21 680 F +386 2 88 21 681 info@arh-deko.si		Objekt: ŠIRITEV POKOPALIŠČA LOVRENC NA POHORJU
		Investitor: Občina Lovrenc na Pohorju Spodnji trg 8, 2344 Lovrenc na Pohorju
		Odgovorni vodja projekta: Pia Planinšec Koraca, univ.dipl.inž.arh. ZAPS 0421 A — Podpis:
Vrsta projekta: PZI		Odgovorni projektant načrta: Pia Planinšec Koraca, univ.dipl.inž.arh. ZAPS 0421 A — Podpis:
Vsebina risbe: RAZTROS PEPELA		Sodelavci: — Podpisi:
Načrt: TEHNIČNI PRIKAZI	Številka projekta: 23/2024	
List številka: 12.	Merilo: 1:25 — Datum: 07/2024	


© arhdeko d.o.o. • Vsebina načrta je zaščitena lastnina podjetja ARH DEKO d.o.o. Slovenj Gradec.


Evidentiranje sprememb:

Prerez inox mreže

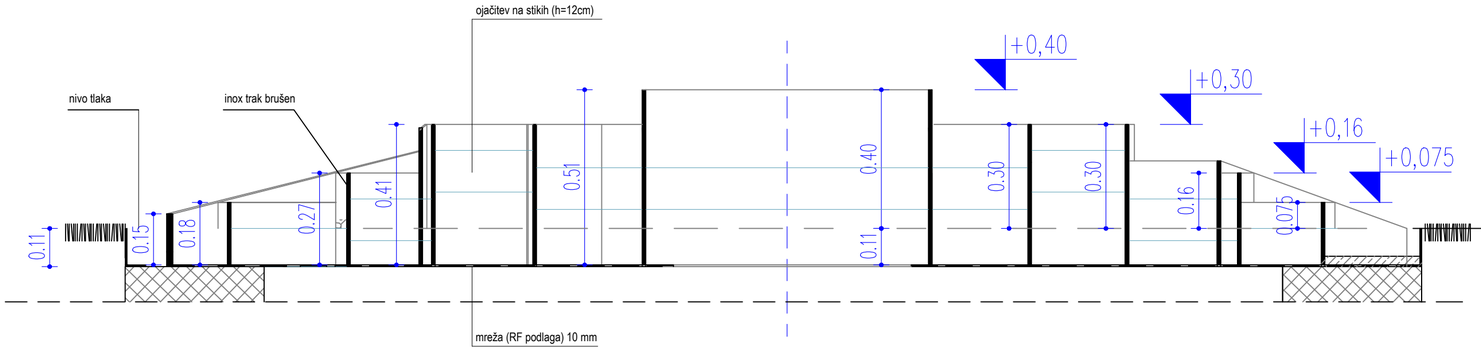

Tloris Temelja in postavitev mreže na temelj

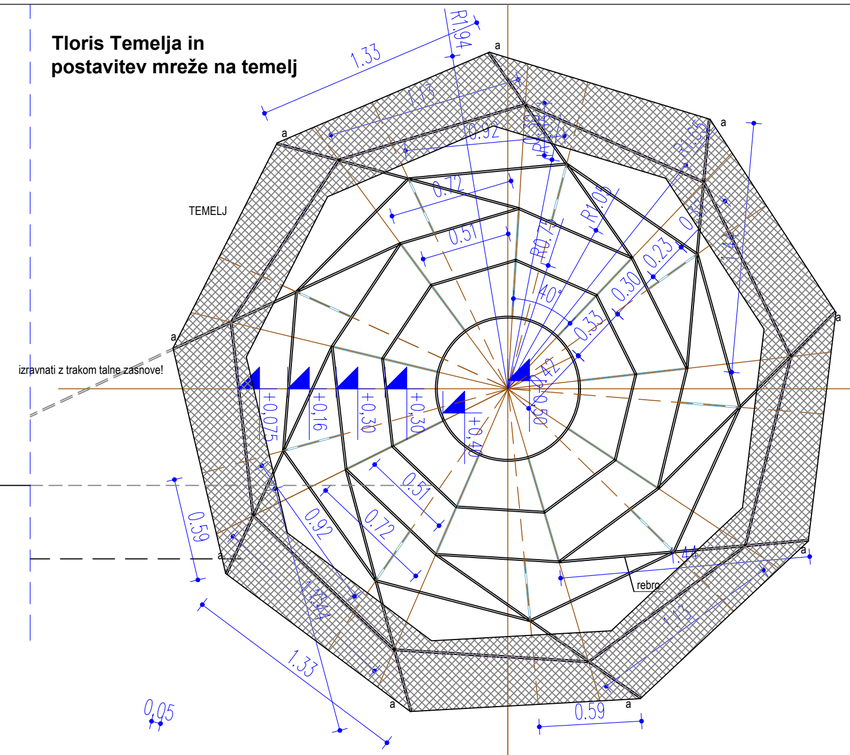


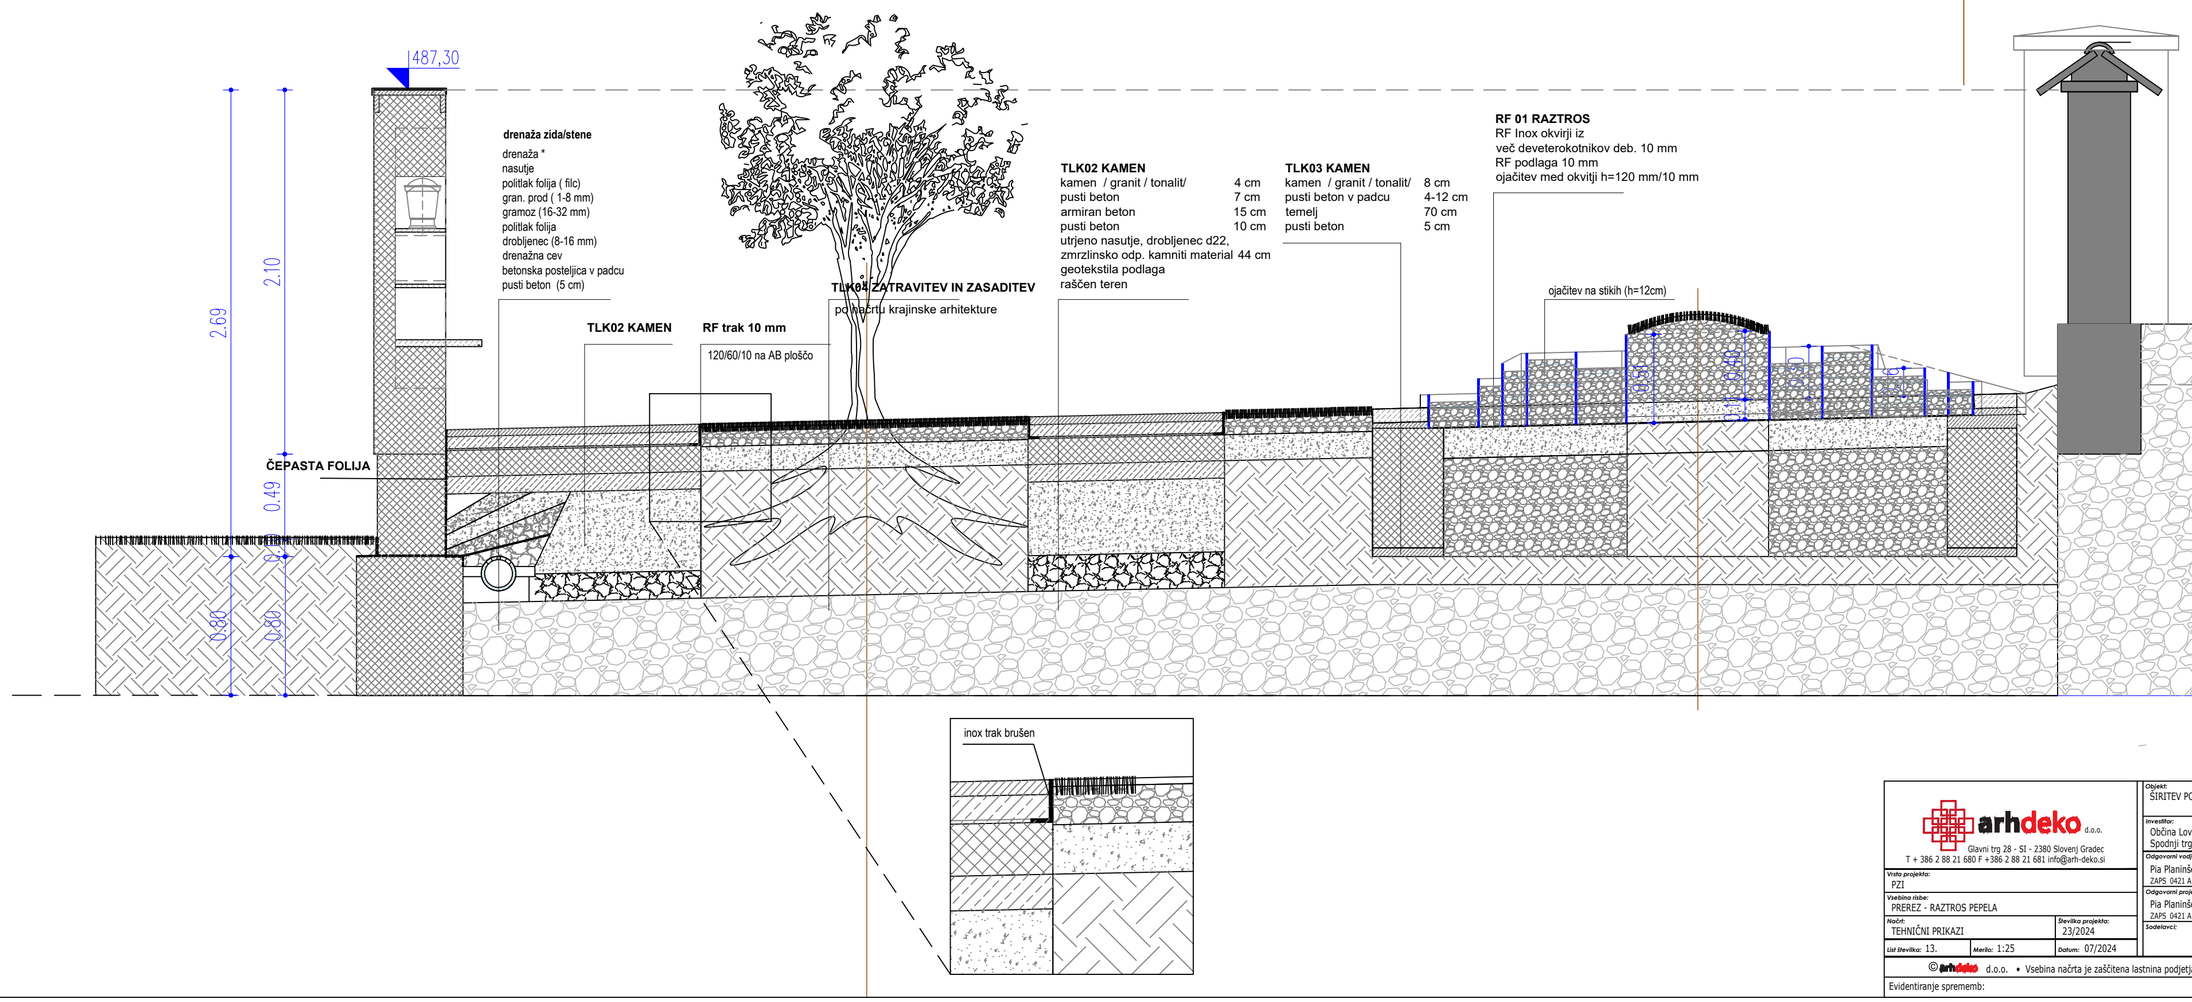

arhdeko d.o.o. Glavni trg 28 - SI - 2380 Slovenj Gradec T + 386 2 88 21 680 F +386 2 88 21 681 info@arh-deko.si	Objekt: ŠIRITEV POKOPALIŠČA LOVRENC NA POHORJU
	Investitor: Občina Lovrenc na Pohorju Spodnji trg 8, 2344 Lovrenc na Pohorju
Vrsta projekta: PZI	Odgovorni vodja projekta: Pia Planinšec Koraca, univ.dipl.inž.arh. ZAPS 0421 A — Podpis:
Vsebina risbe: PREREZ - RAZTROS PEPELA	Odgovorni projektant načrta: Pia Planinšec Koraca, univ.dipl.inž.arh. ZAPS 0421 A — Podpis:
Načrt: TEHNIČNI PRIKAZI — Številka projekta: 23/2024	Sodelavci: — Podpisi:
List številka: 13. — Merilo: 1:25 — Datum: 07/2024	

© arhdeko d.o.o. • Vsebina načrta je zaščitena lastnina podjetja ARH DEKO d.o.o. Slovenj Gradec.

Evidentiranje sprememb:

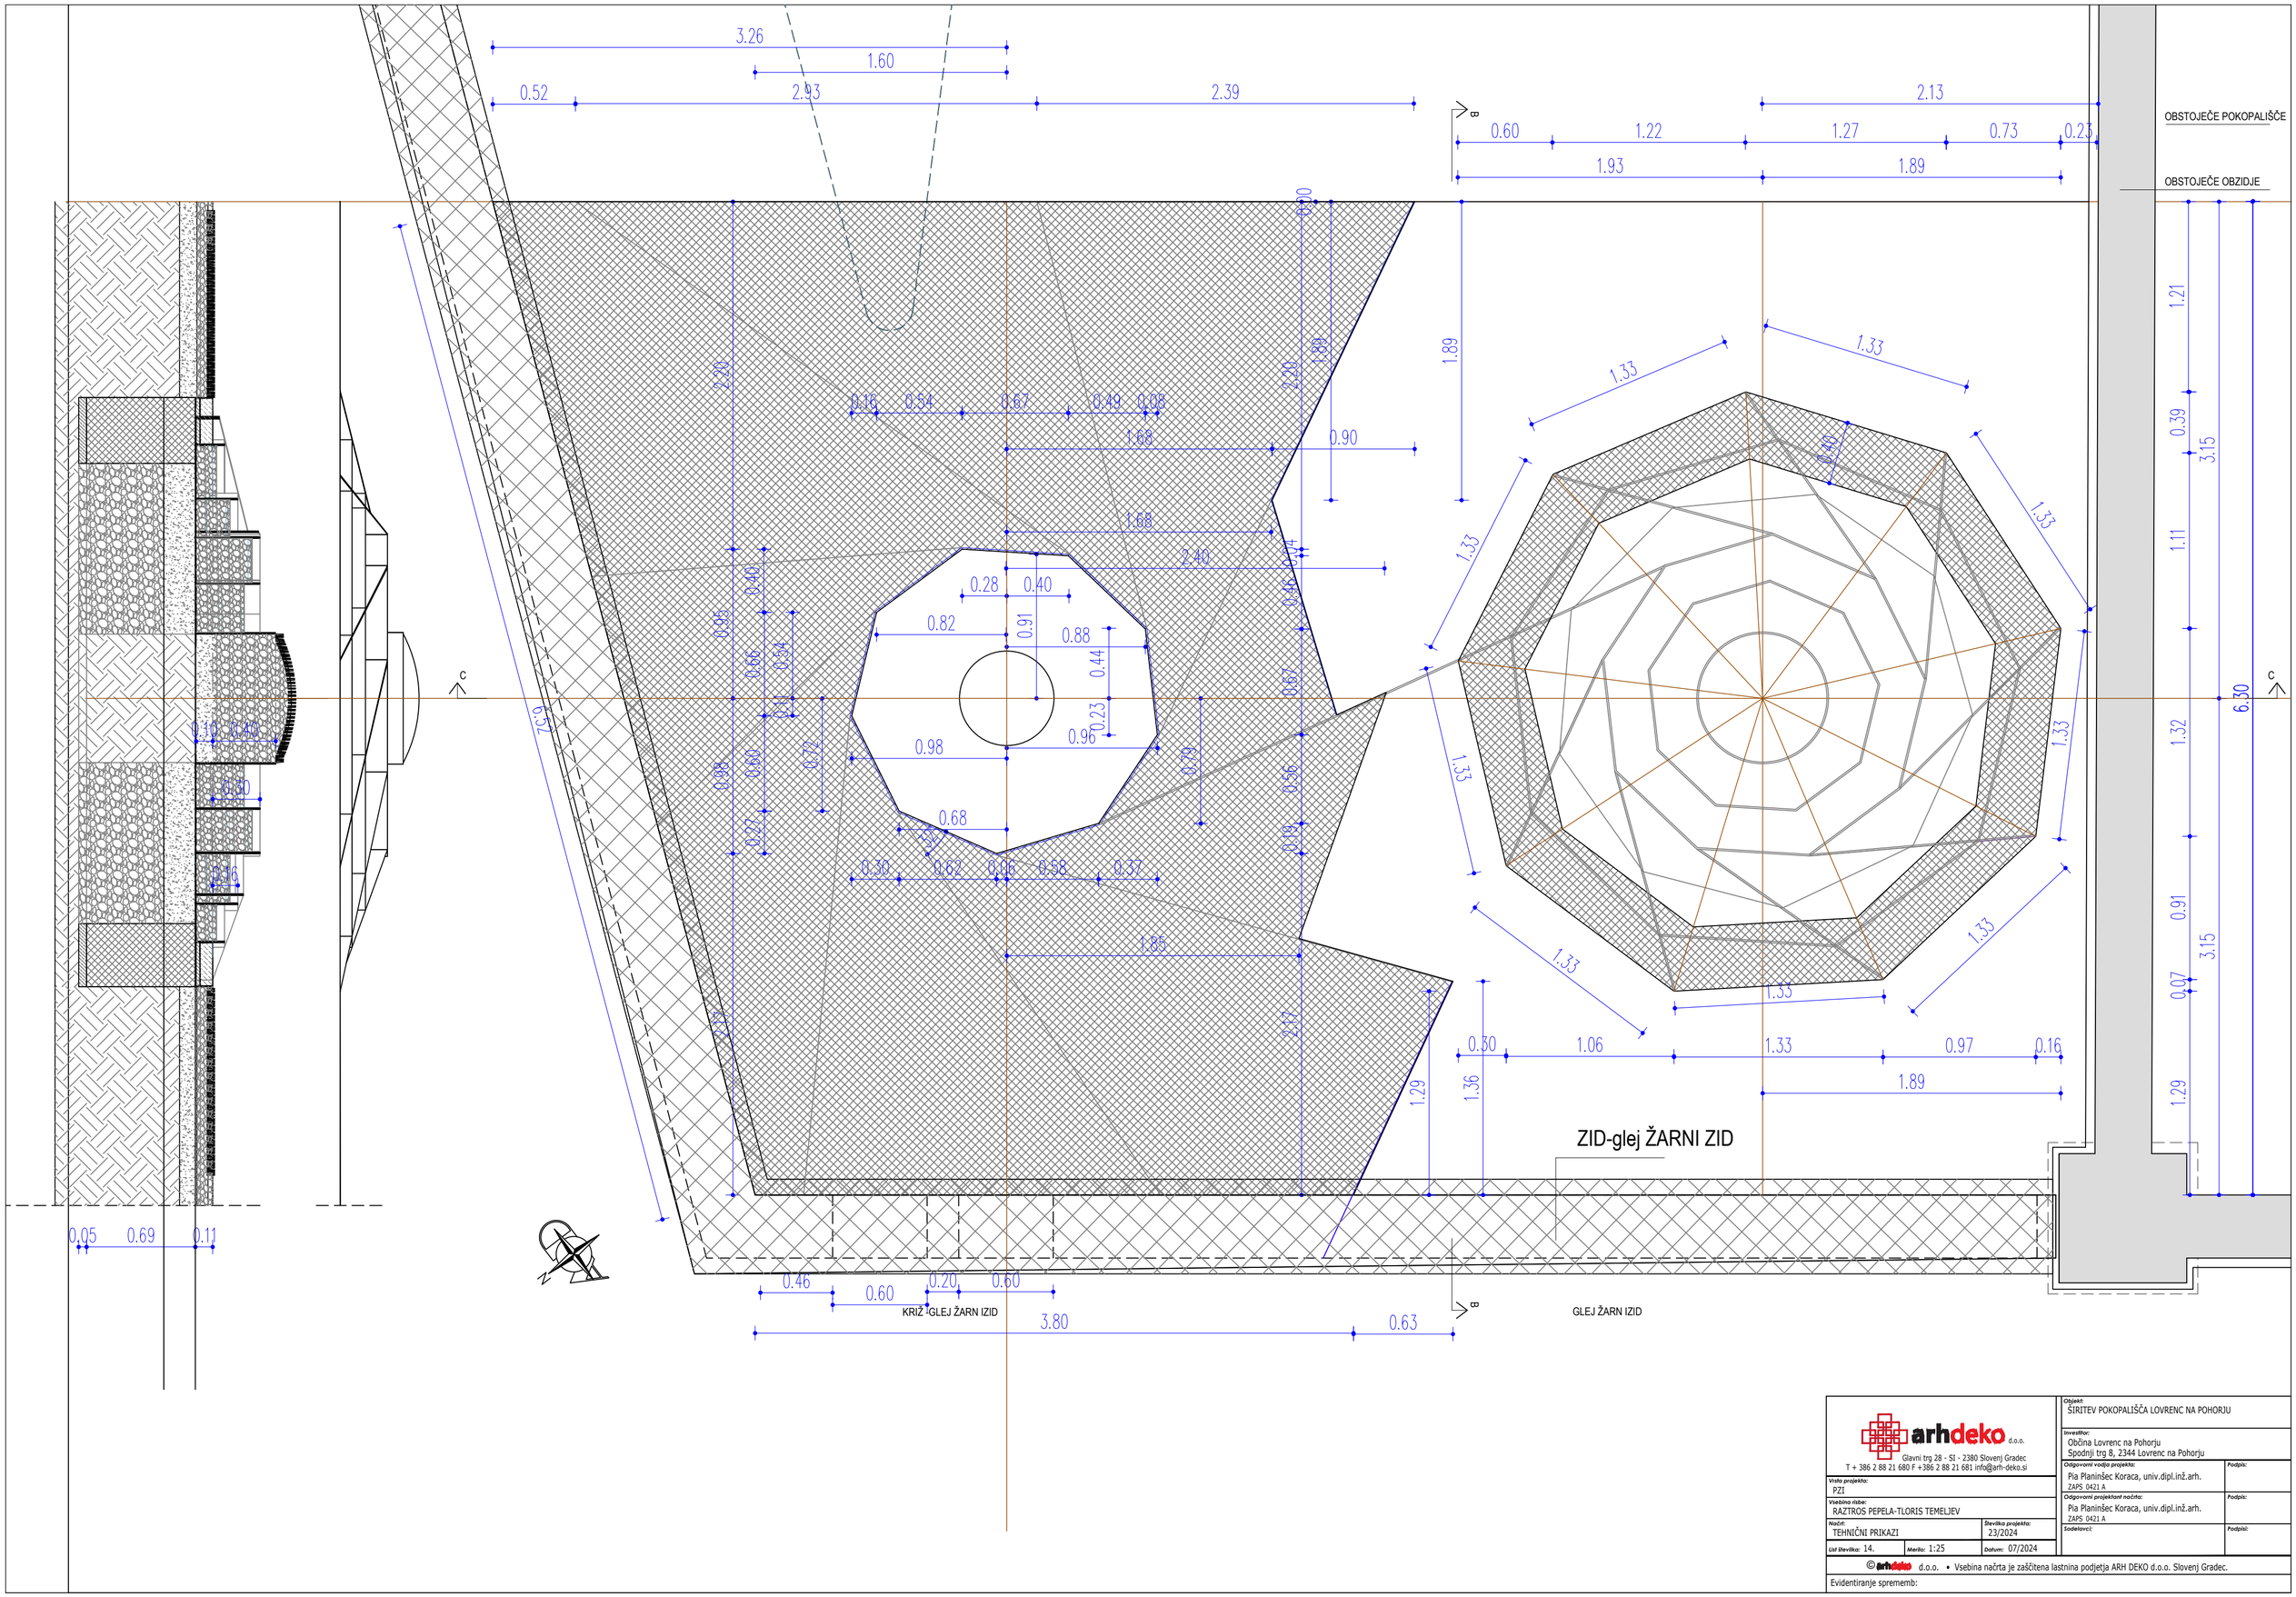


arhdeko d.o.o.	Objekt: ŠIRITEV POKOPALIŠČA LOVRENC NA POHORJU
Glavni trg 28 - SI - 2380 Slovenj Gradec T + 386 2 88 21 680 F +386 2 88 21 681 info@arh-deko.si	Investitor: Občina Lovrenc na Pohorju Spodnji trg 8, 2344 Lovrenc na Pohorju
Vrsta projekta: PZI	Odgovorni vodja projekta: Pia Planinšec Koraca, univ.dipl.inž.arh. ZAPS 0421 A — Podpis:
Vsebina risbe: RAZTROS PEPELA-TLORIS TEMELJEV	Odgovorni projektant načrta: Pia Planinšec Koraca, univ.dipl.inž.arh. ZAPS 0421 A — Podpis:
Načrt: TEHNIČNI PRIKAZI — Številka projekta: 23/2024	Sodelavci: — Podpis:
List številka: 14. — Merilo: 1:25 — Datum: 07/2024	


© arhdeko d.o.o. • Vsebina načrta je zaščitena lastnina podjetja ARH DEKO d.o.o. Slovenj Gradec.

Evidentiranje sprememb:

TLORIS

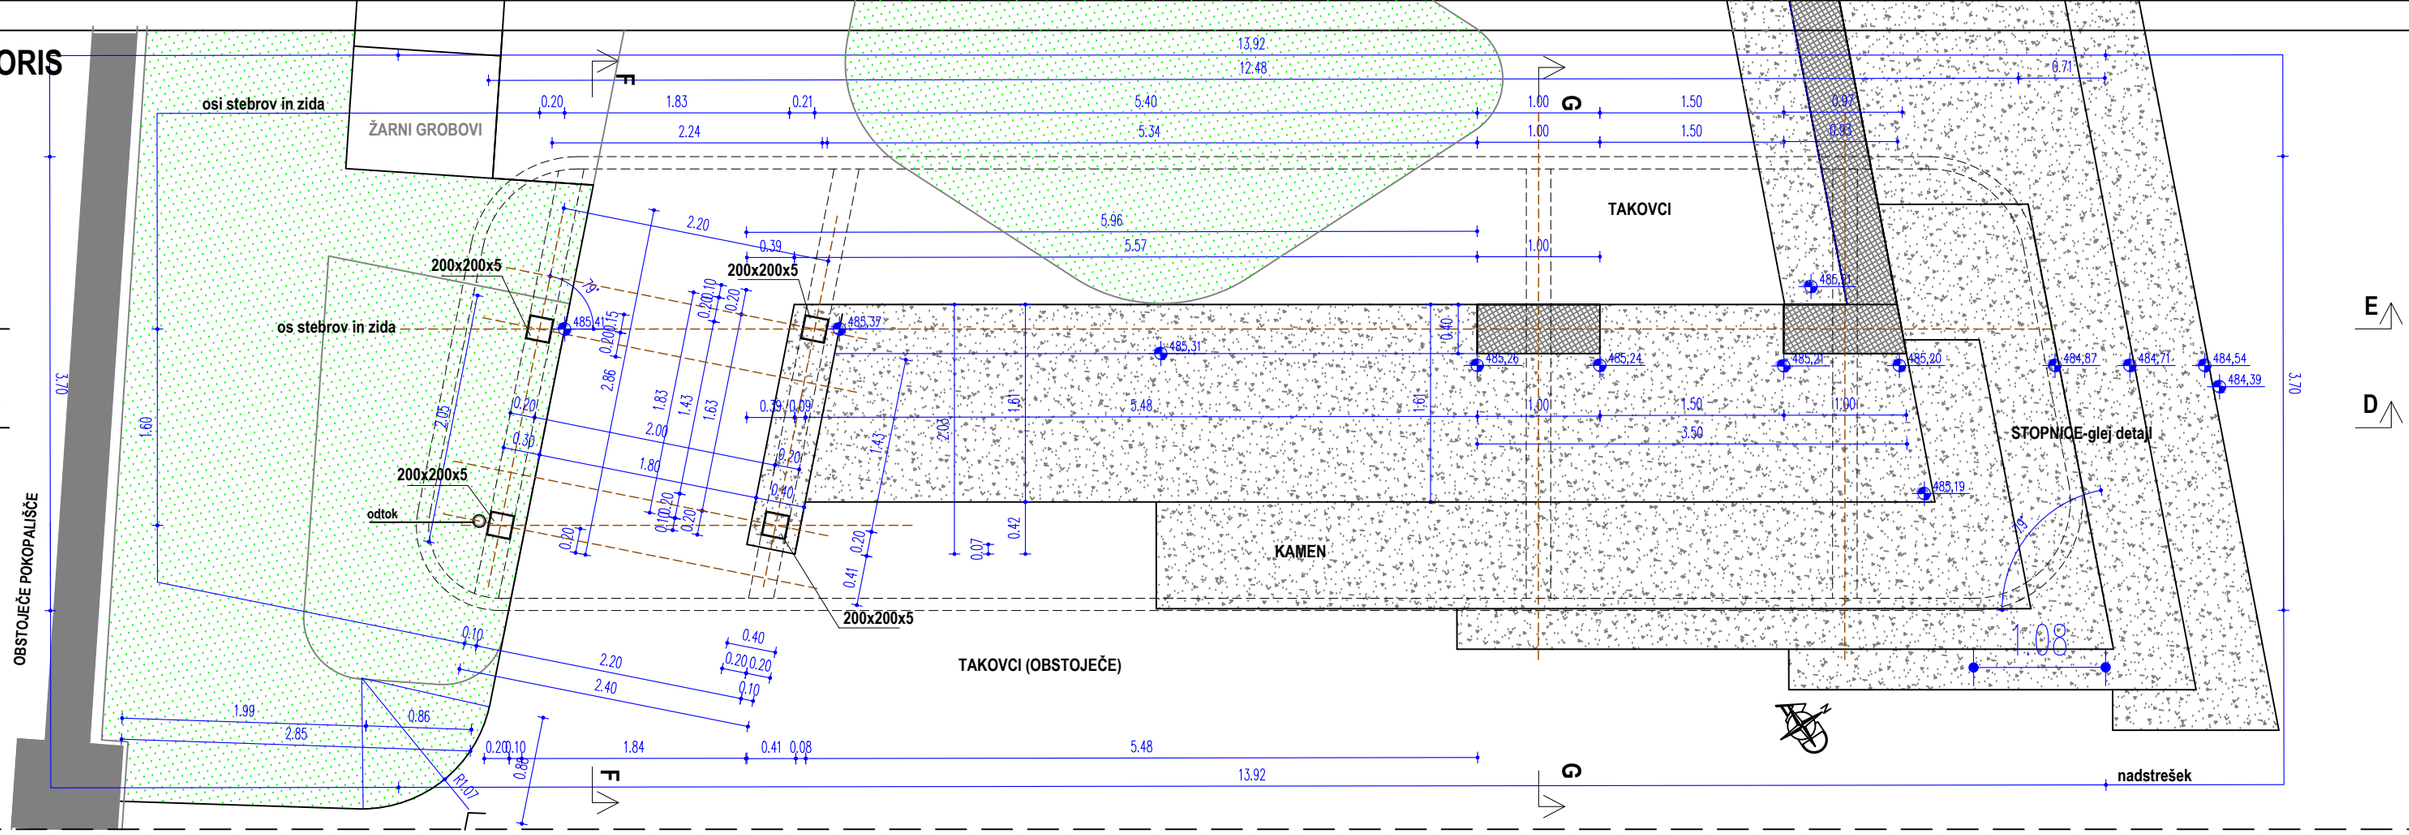

TLORIS TEMELJEV

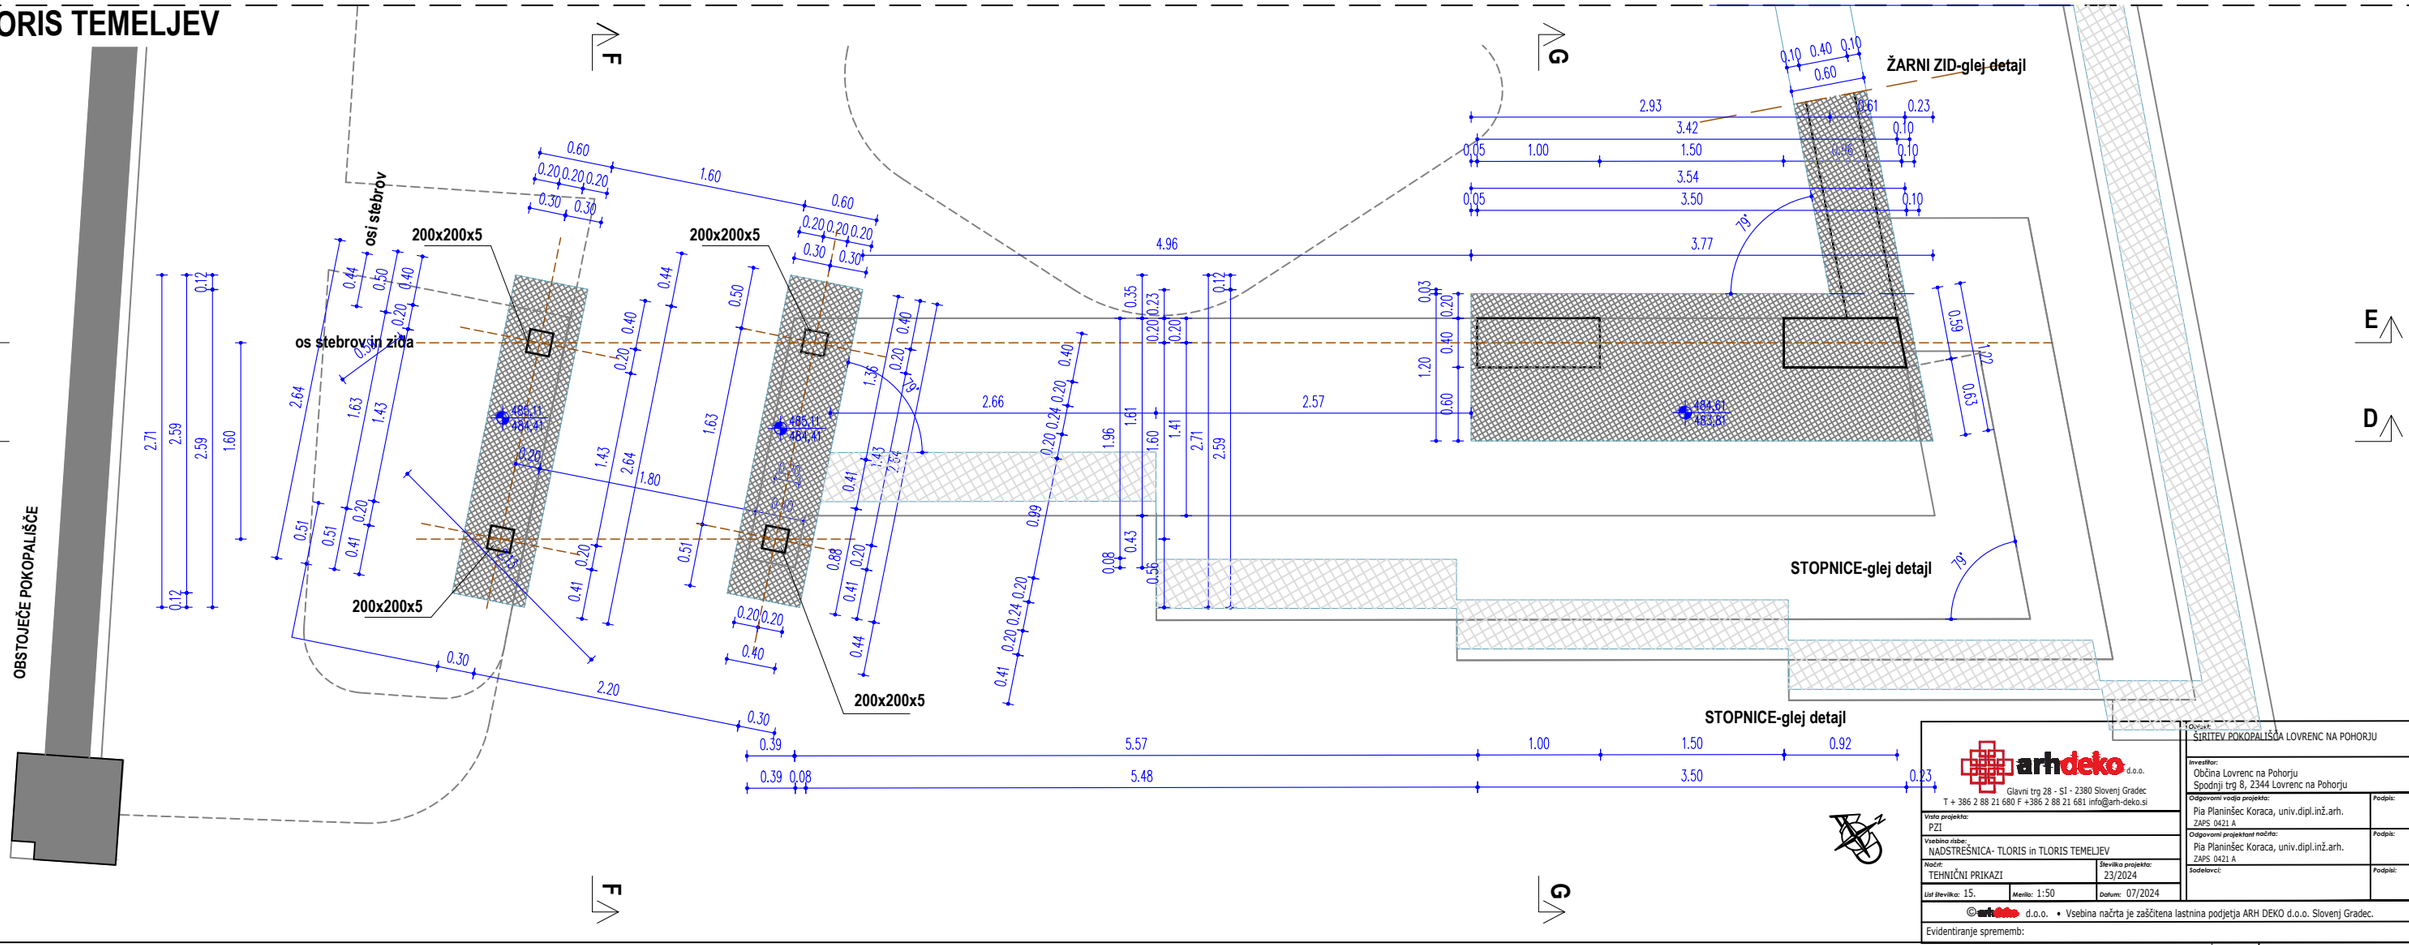

Objekt:	SANACIJA IN UREDITEV POKOPALIŠČA LOVRENC NA POHORJU
Investitor:	Občina Lovrenc na Pohorju Spodnji trg 8, 2344 Lovrenc na Pohorju
Odgovorni vodja projekta:	Pia Planinšec Koraca, univ.dipl.inž.arh. ZAPS 0421 A
Podpis:	
Odgovorni projektant načrta:	Pia Planinšec Koraca, univ.dipl.inž.arh. ZAPS 0421 A
Podpis:	
Sodelavci:	
Podpis:	
Vrsta projekta:	PZI
Vsebina risbe:	NADSTREŠNICA- TLORIS in TLORIS TEMELJEV
Načrt:	TEHNIČNI PRIKAZI
Številka projekta:	23/2024
List številka:	15.
Merilo:	1:50
Datum:	07/2024

arhdeko d.o.o.
Glavni trg 28 - SI - 2380 Slovenj Gradec
T + 386 2 88 21 680 F +386 2 88 21 681 info@arh-deko.si

© arhdeko d.o.o. • Vsebina načrta je zaščitena lastnina podjetja ARH DEKO d.o.o. Slovenj Gradec.

Evidentiranje sprememb:

F

G

13.92
0.74 12.48 0.70
0.12 13.68 0.12
0.70 12.31 0.67
12.48
0.74 11.01 0.74
0.65 11.01 0.65
0.59 2.24 5.64 2.50 1.33

0.20 2.40 0.20

HOP 100x150x5

HOP 200x200x5
HOP 200x200x5
HOP 200x200x5
HOP 200x200x5
HOP 200x200x5
HOP 200x200x5
HOP 200x200x5
HOP 200x200x5
HOP 200x200x5
HOP 200x200x5

Odtok

R0.79
R0.89
R0.68
R0.58
R0.79
R0.89
R0.79

0.58
79°
79°
80°

0.73 0.65
3.77 2.21 2.21
3.57
3.50
0.95 0.73 1.96 1.96 3.77
0.63 0.62 0.81 0.54
0.93 1.08

3.70
1.61 1.61 0.805 0.705
0.59 0.54 0.54 0.44
0.10 0.05 0.05 0.10
1.30 1.25 0.62 0.52
0.63 0.53

E
D

0.59 2.24 6.34 2.50 2.00
13.68
13.92

HOP 200x200x5

F

G

0.59 2.24 6.34 2.50 2.00
0.71 12.01 0.95
0.83 12.01 1.08
13.92

HOP 100x150x5

arhdeko d.o.o.
Glavni trg 28 - SI - 2380 Slovenj Gradec
T + 386 2 88 21 680 F +386 2 88 21 681 info@arh-deko.si

Vrsta projekta: PZI

Vsebina risbe: VSTOPNI PORTAL - TLORIS STREHE

Načrt: TEHNIČNI PRIKAZI

Številka projekta: 23/2024

List številka: 16. Merilo: 1:50 Datum: 07/2024

Objekt: ŠIRITEV POKOPALIŠČA LOVRENC NA POHORJU

Investitor: Občina Lovrenc na Pohorju
Spodnji trg 8, 2344 Lovrenc na Pohorju


Odgovorni vodja projekta: Pia Planinšec Koraca, univ.dipl.inž.arh. ZAPS 0421 A — Podpis:

Odgovorni projektant načrta: Pia Planinšec Koraca, univ.dipl.inž.arh. ZAPS 0421 A — Podpis:


Sodelovci — Podpis:

© arhdeko d.o.o. • Vsebina načrta je zaščitena lastnina podjetja ARH DEKO d.o.o. Slovenj Gradec.


Evidentiranje sprememb:

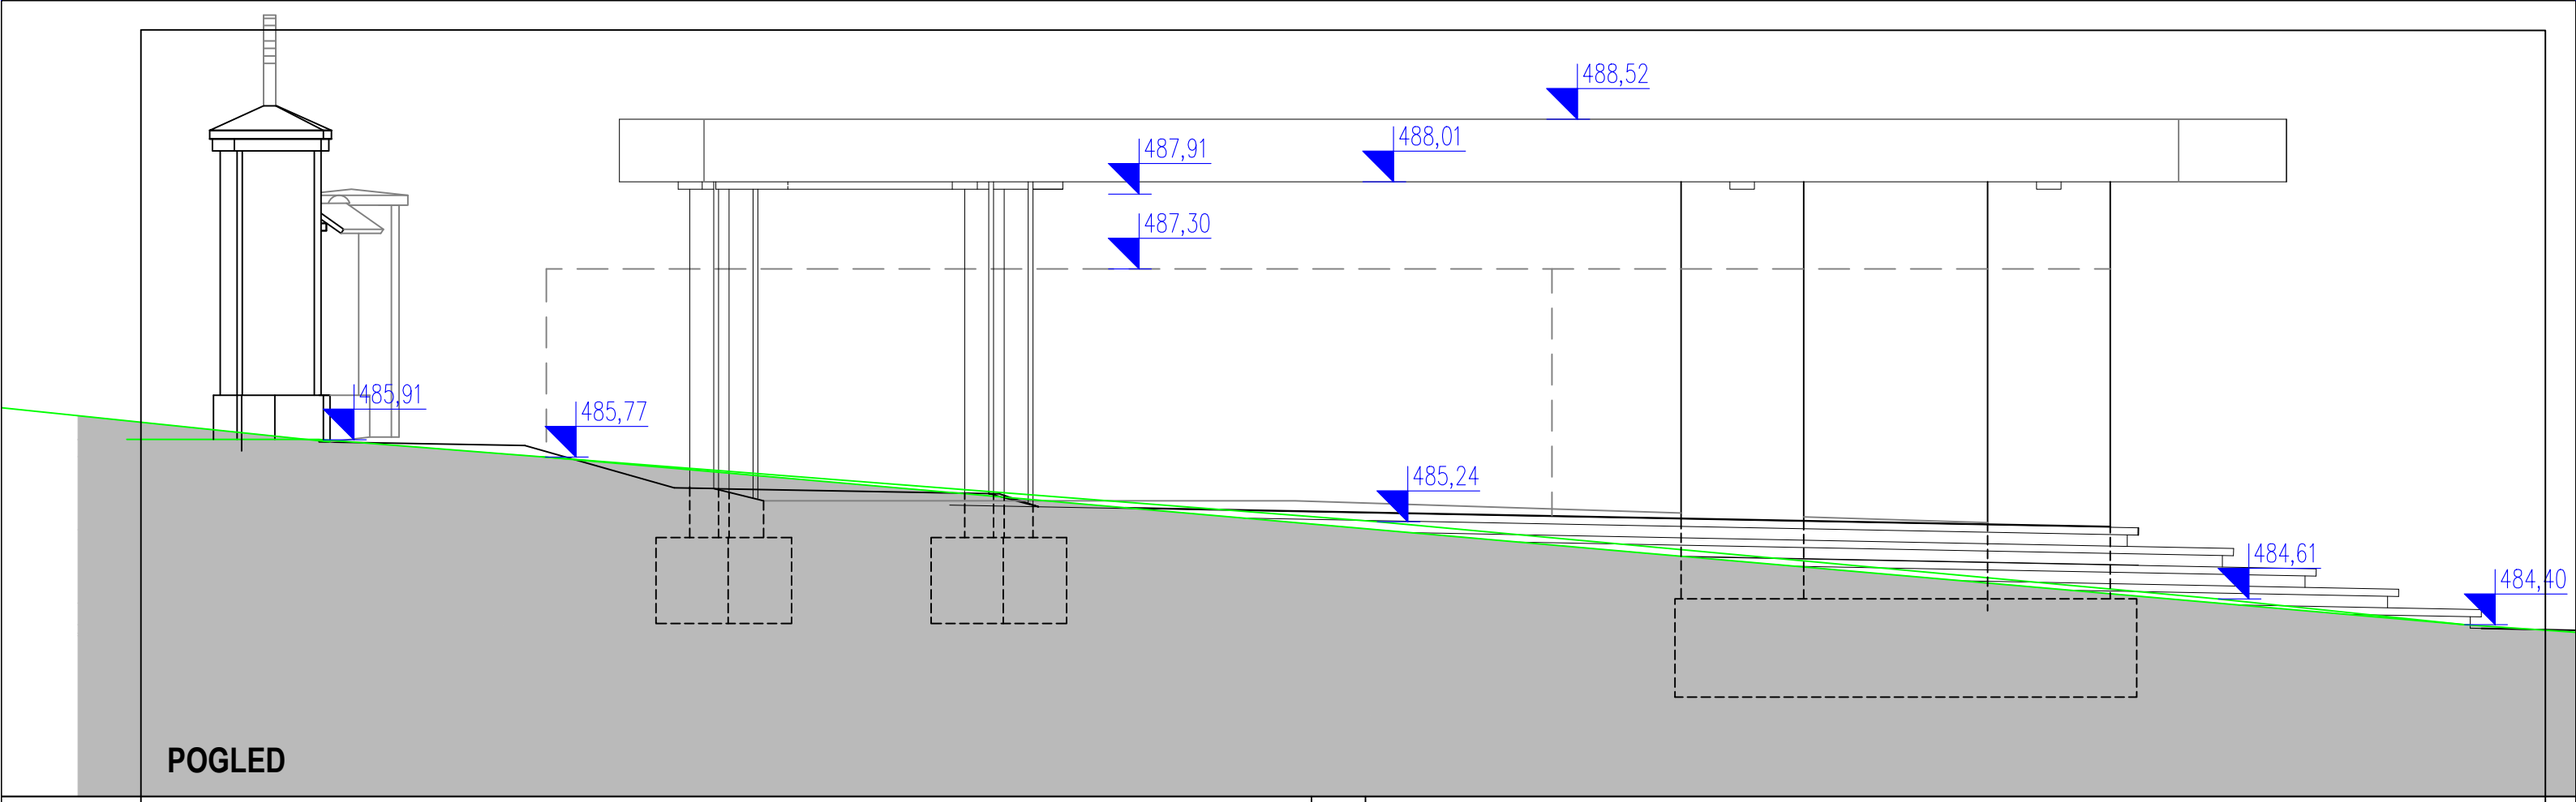

POGLED

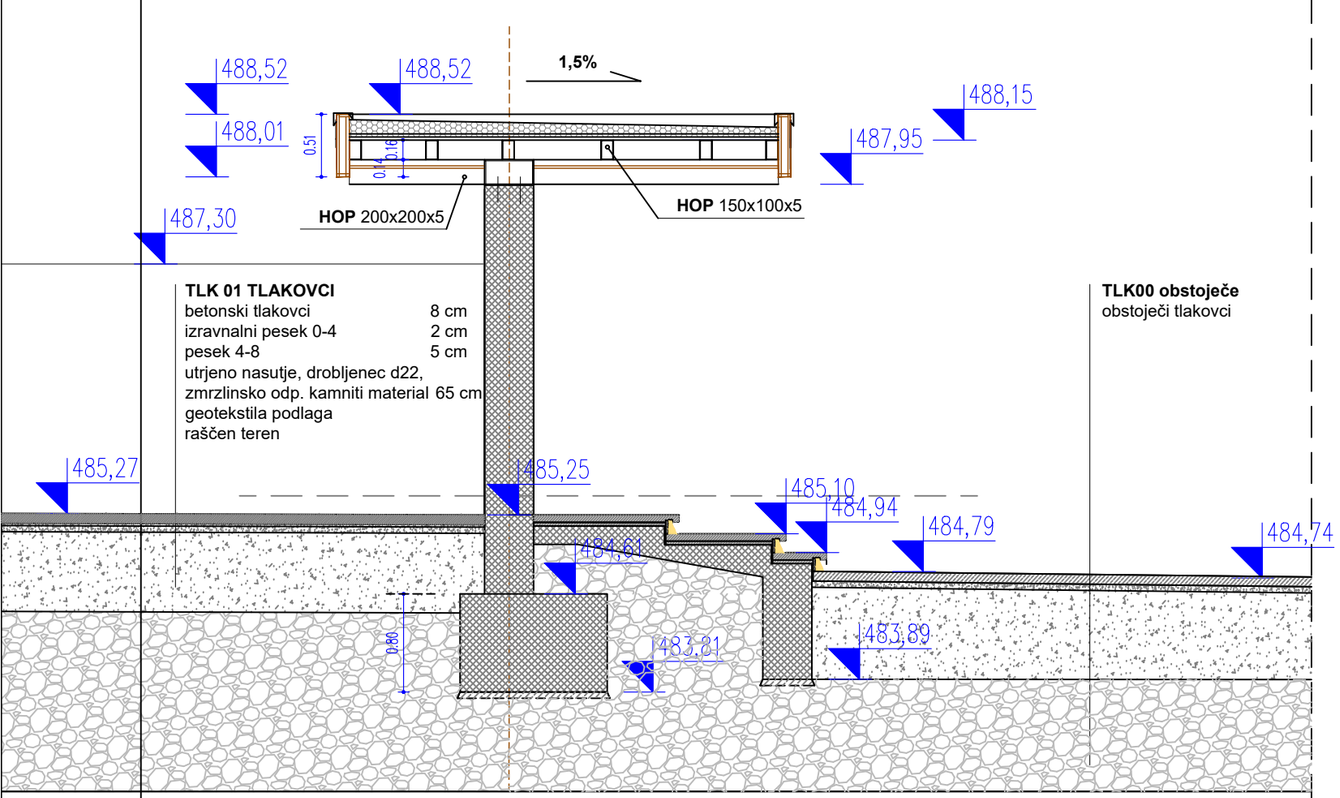

PREREZ PRI SLOPU G-G

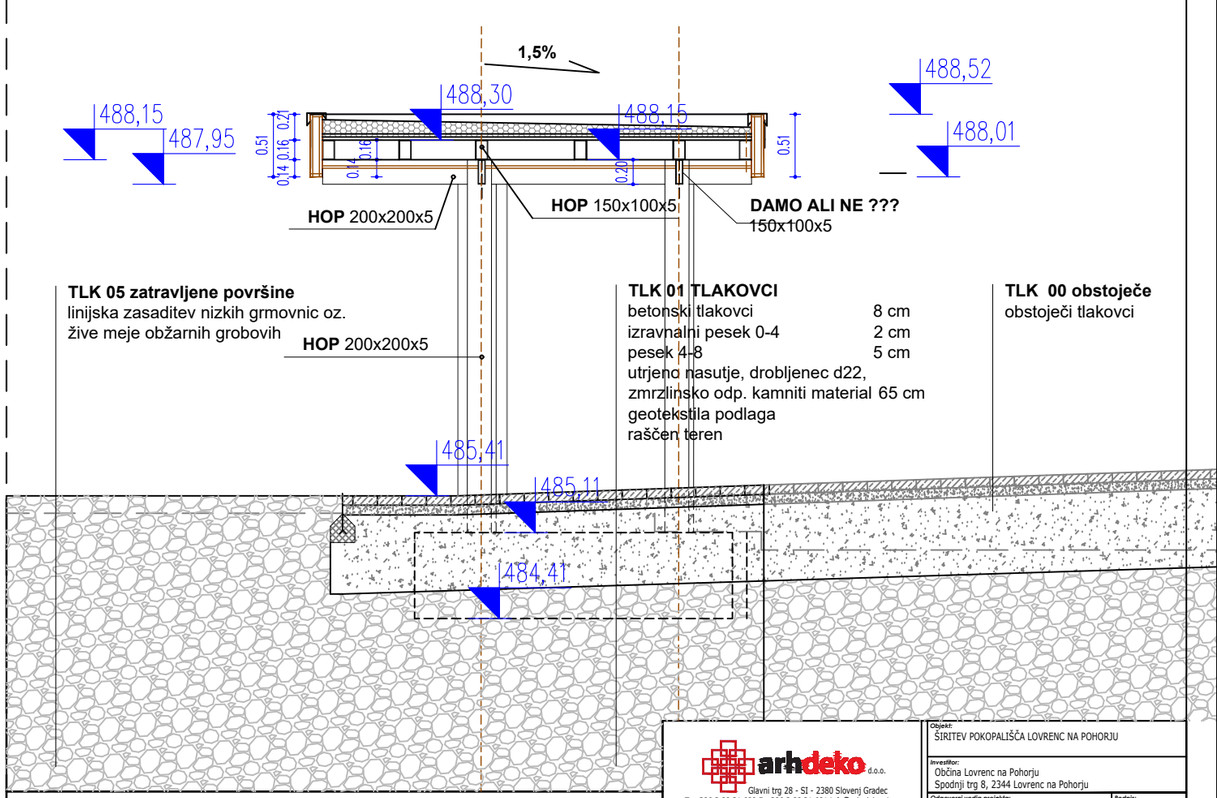

PREREZ F-F

arhdeko d.o.o.
Glavni trg 28 - SI - 2380 Slovenj Gradec
T + 386 2 88 21 680 F +386 2 88 21 681 info@arh-deko.si

Vrsta projekta: PZI

Vsebina risbe: NADSTREŠNICA, Pogled in prereza C-C in D-D

Načrt: TEHNIČNI PRIKAZI

Številka projekta: 23/2024

List številka: 17. Merilo: 1:50 Datum: 07/2024

Objekt: ŠIRITEV POKOPALIŠČA LOVRENC NA POHORJU

Investitor: Občina Lovrenc na Pohorju
Spodnji trg 8, 2344 Lovrenc na Pohorju


Odgovorni vodja projekta: Pia Planinšec Koraca, univ.dipl.inž.arh. ZAPS 0421 A — Podpis:

Odgovorni projektant načrta: Pia Planinšec Koraca, univ.dipl.inž.arh. ZAPS 0421 A — Podpis:


Sodelovci: — Podpis:

© arhdeko d.o.o. • Vsebina načrta je zaščitena lastnina podjetja ARH DEKO d.o.o. Slovenj Gradec.

Evidentiranje sprememb:

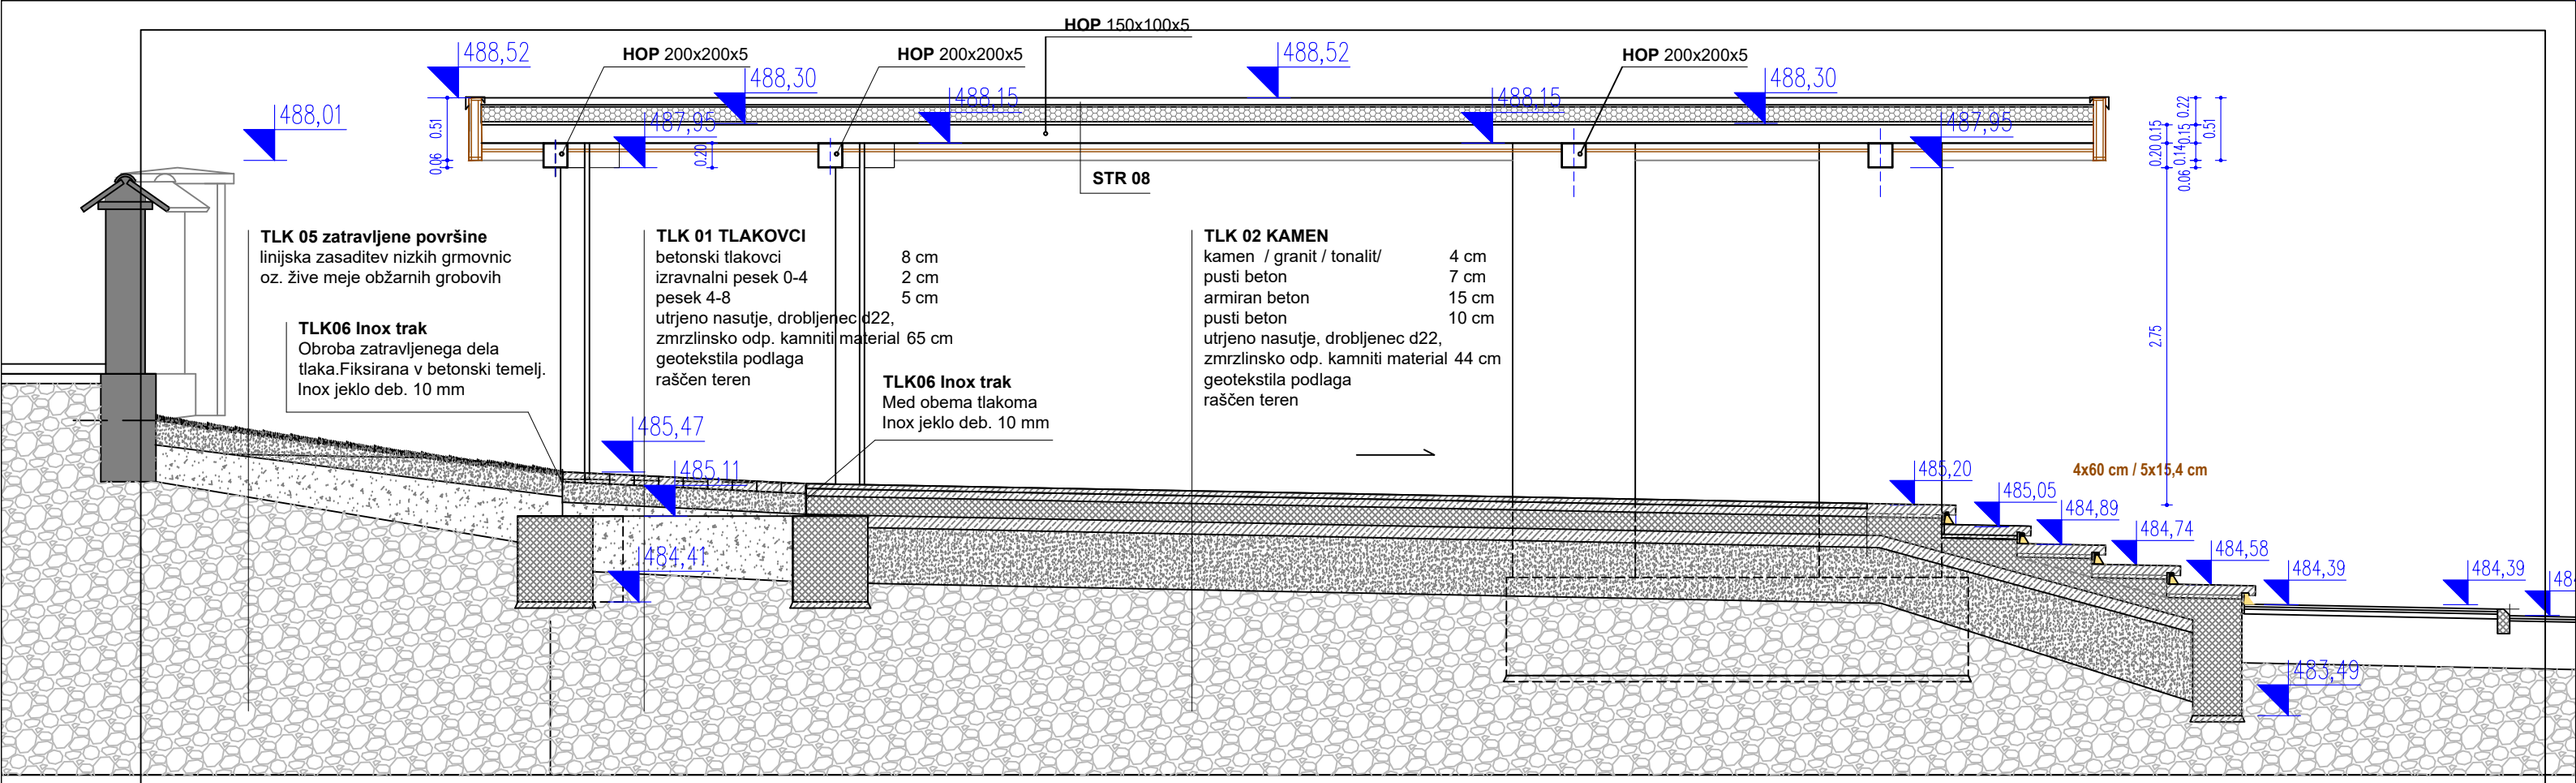

VZDOLŽNI PREREZ D-D

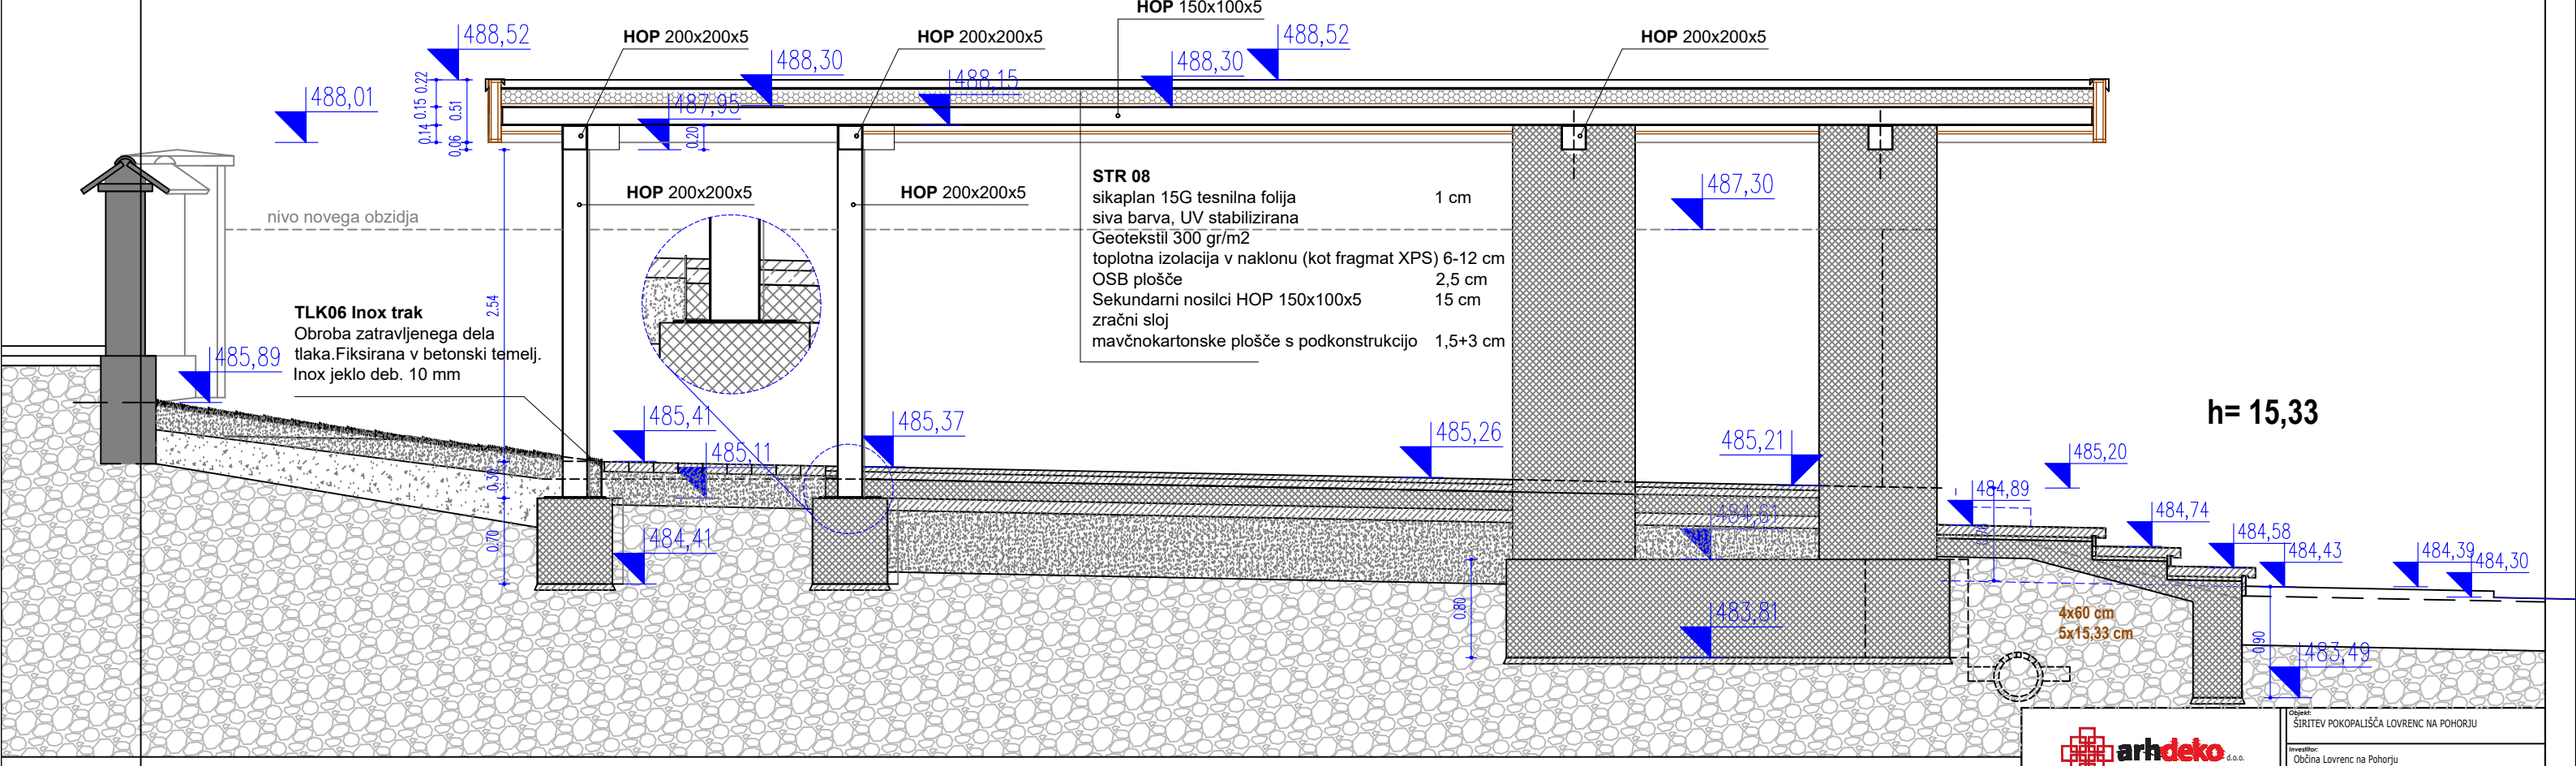

VZDOLŽNI PREREZ E-E

arhdeko d.o.o.
Glavni trg 28 - SI - 2380 Slovenj Gradec
T + 386 2 88 21 680 F +386 2 88 21 681 info@arh-deko.si

Objekt:	ŠIRITEV POKOPALIŠČA LOVRENC NA POHORJU
Investitor:	Občina Lovrenc na Pohorju Spodnji trg 8, 2344 Lovrenc na Pohorju
Odgovorni vodja projekta:	Pia Planinšec Koraca, univ.dipl.inž.arh. ZAPS 0421 A — Podpis:
Vrsta projekta:	PZI
Vsebina risbe:	NADSTREŠNICA, prereza A-a in B-B
Odgovorni projektant načrta:	Pia Planinšec Koraca, univ.dipl.inž.arh. ZAPS 0421 A — Podpis:
Načrt:	TEHNIČNI PRIKAZI
Številka projekta:	23/2024
List številka:	18.
Merilo:	1:50, 1:25
Datum:	07/2024
Sodelavci:	Podpis:

© arhdeko d.o.o. • Vsebina načrta je zaščitena lastnina podjetja ARH DEKO d.o.o. Slovenj Gradec.

Evidentiranje sprememb:

KAMEN

TLAKOVCI

H

H

E

E

arhdeko d.o.o.
Glavni trg 28 - SI - 2380 Slovenj Gradec
T + 386 2 88 21 680 F +386 2 88 21 681 info@arh-deko.si

Vrsta projekta: PZI

Vsebina risbe: TLORIS VSTOPNIH STOPNIC

Načrt: TEHNIČNI PRIKAZI

Številka projekta: 23/2024

List številka: 19. Merilo: 1:50 Datum: 07/2024

Objekt: ŠIRITEV POKOPALIŠČA LOVRENC NA POHORJU

Investitor: Občina Lovrenc na Pohorju
Spodnji trg 8, 2344 Lovrenc na Pohorju


Odgovorni vodja projekta: Pia Planinšec Koraca, univ.dipl.inž.arh. ZAPS 0421 A — Podpis:

Odgovorni projektant načrta: Pia Planinšec Koraca, univ.dipl.inž.arh. ZAPS 0421 A — Podpis:

Sodelovalci: — Podpisi:

© arhdeko d.o.o. • Vsebina načrta je zaščitena lastnina podjetja ARH DEKO d.o.o. Slovenj Gradec.

Evidentiranje sprememb:

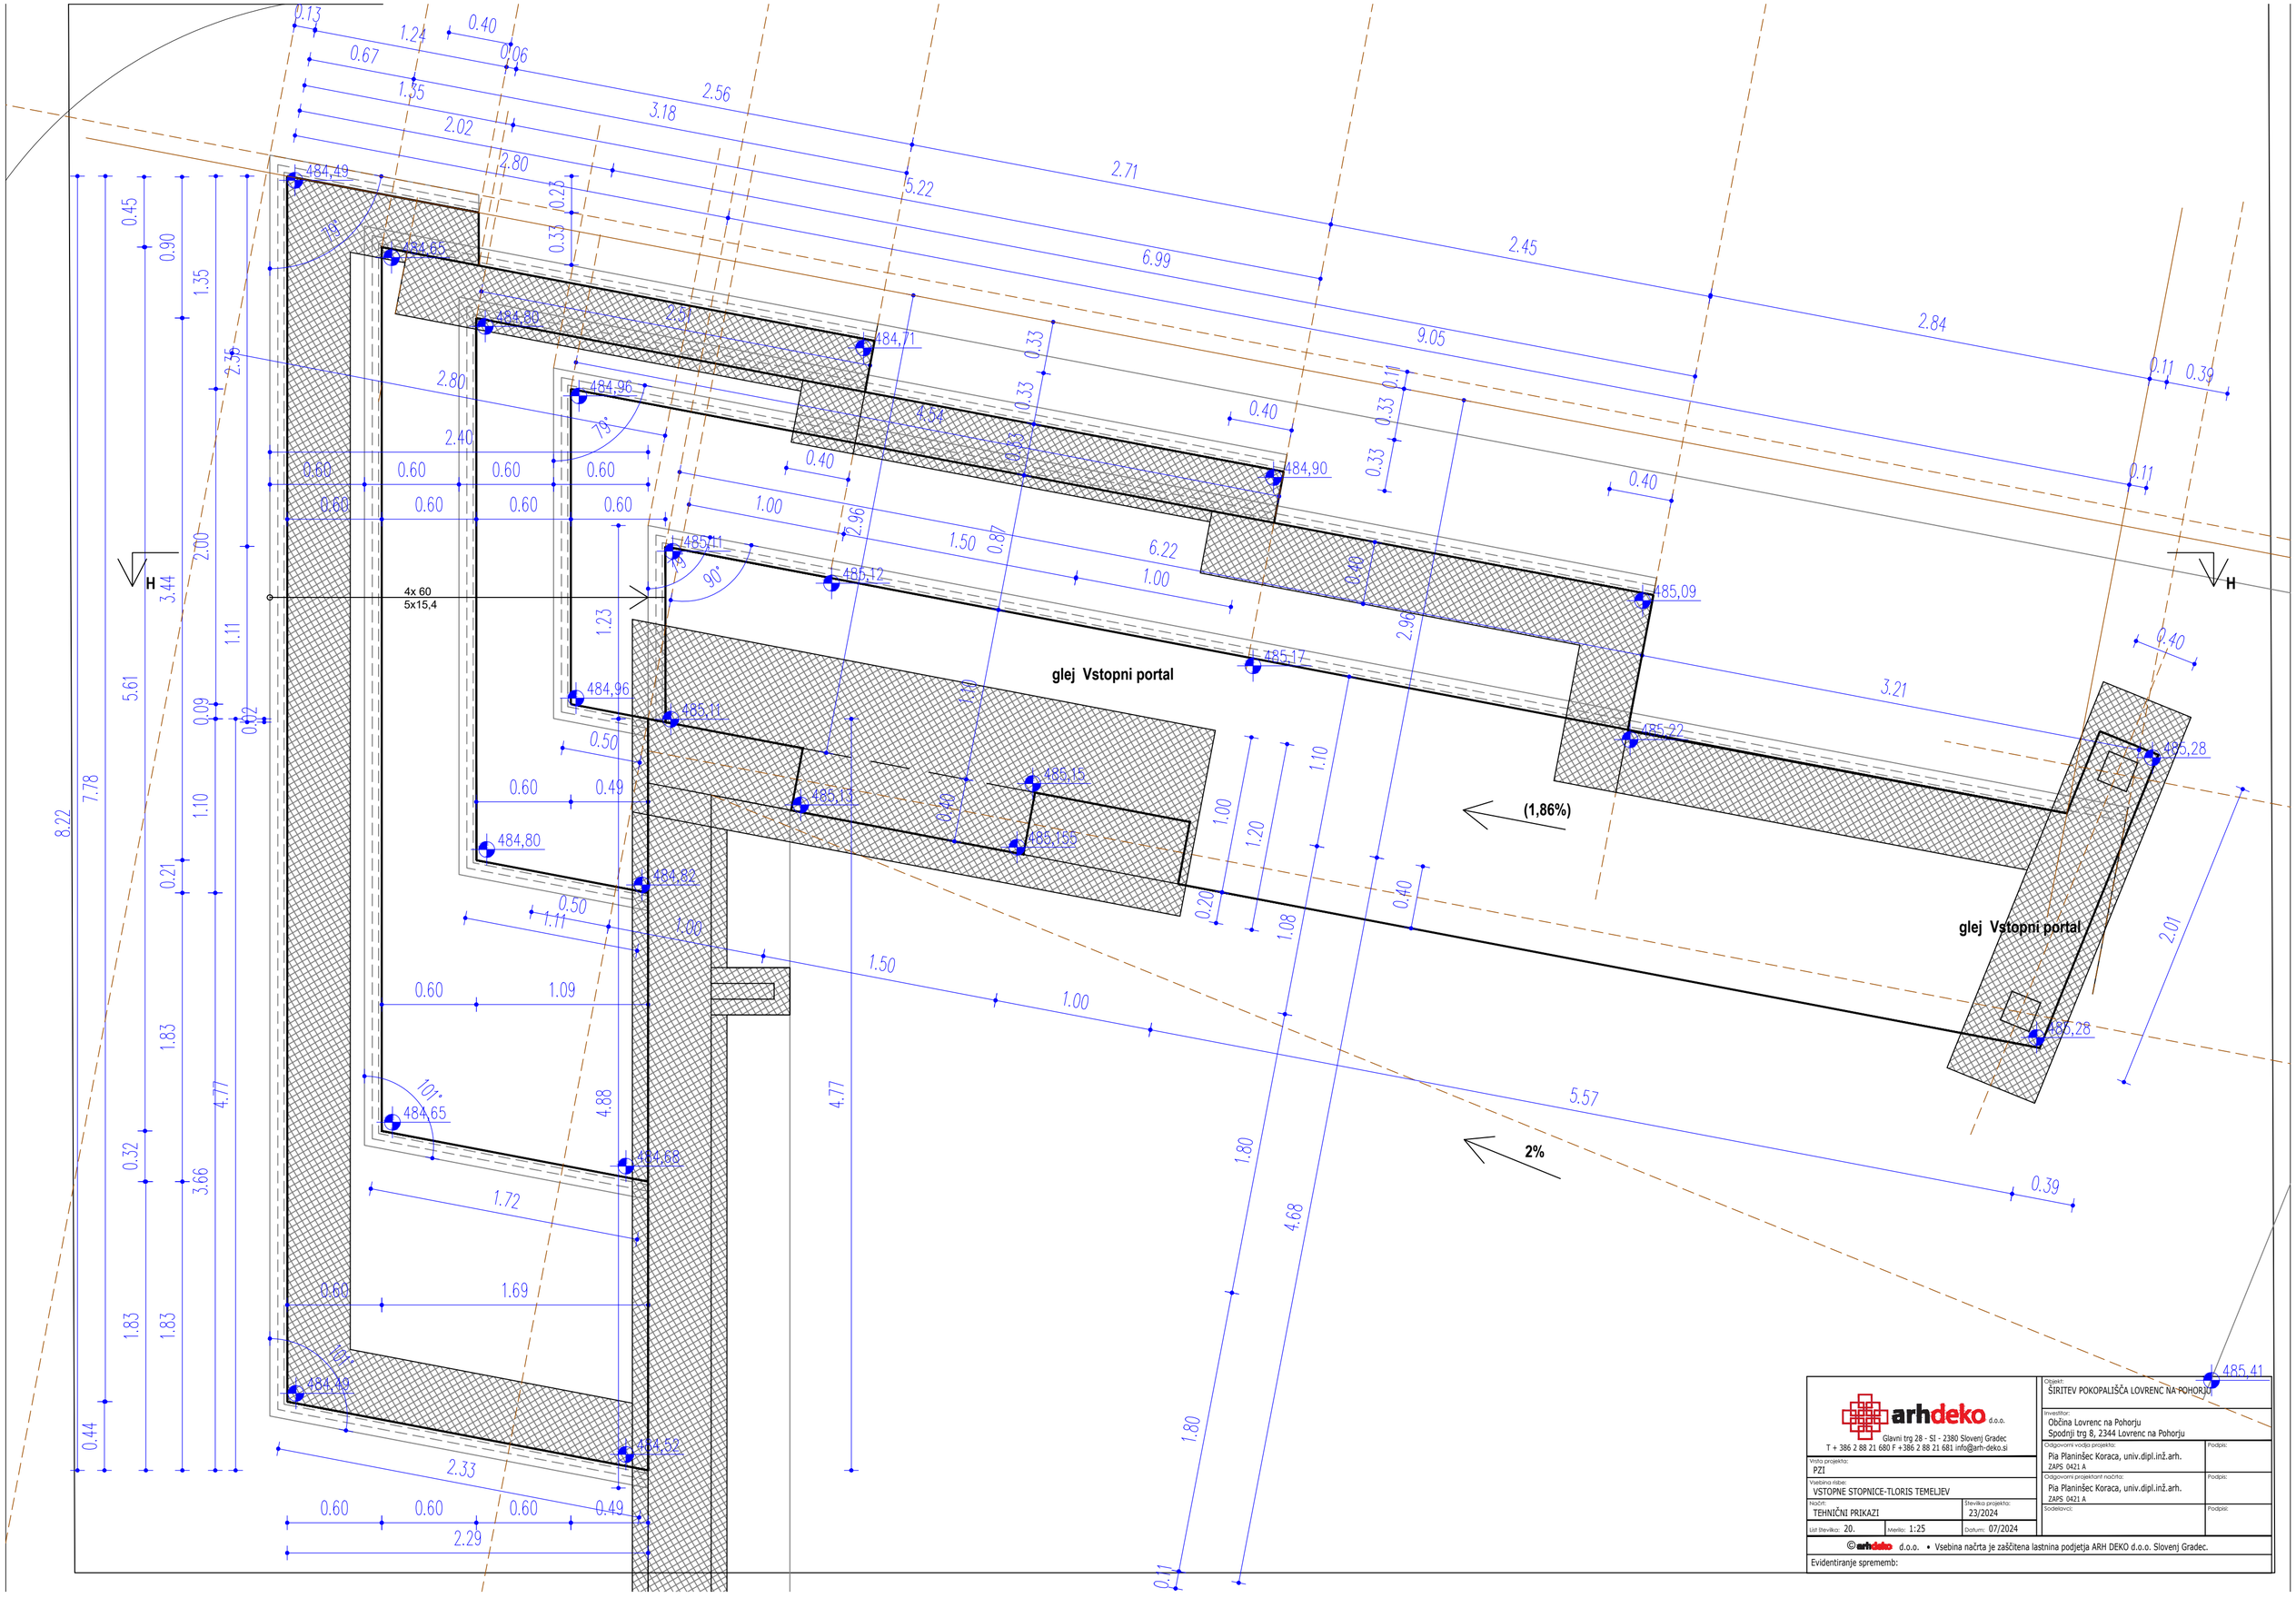


arhdeko d.o.o. Glavni trg 28 - SI - 2380 Slovenj Gradec T + 386 2 88 21 680 F +386 2 88 21 681 info@arh-deko.si	Objekt: ŠIRITEV POKOPALIŠČA LOVRENC NA POHORJU
	Investitor: Občina Lovrenc na Pohorju Spodnji trg 8, 2344 Lovrenc na Pohorju
Vrsta projekta: PZI	Odgovorni vodja projekta: Pia Planinšec Koraca, univ.dipl.inž.arh. ZAPS 0421 A — Podpis:
Vsebina risbe: VSTOPNE STOPNICE-TLORIS TEMELJEV	Odgovorni projektant načrta: Pia Planinšec Koraca, univ.dipl.inž.arh. ZAPS 0421 A — Podpis:
Načrt: TEHNIČNI PRIKAZI — Številka projekta: 23/2024	Sodelavci: — Podpis:
List številka: 20. — Merilo: 1:25 — Datum: 07/2024	

©arhdeko d.o.o. • Vsebina načrta je zaščitena lastnina podjetja ARH DEKO d.o.o. Slovenj Gradec.

Evidentiranje sprememb:

POGLED

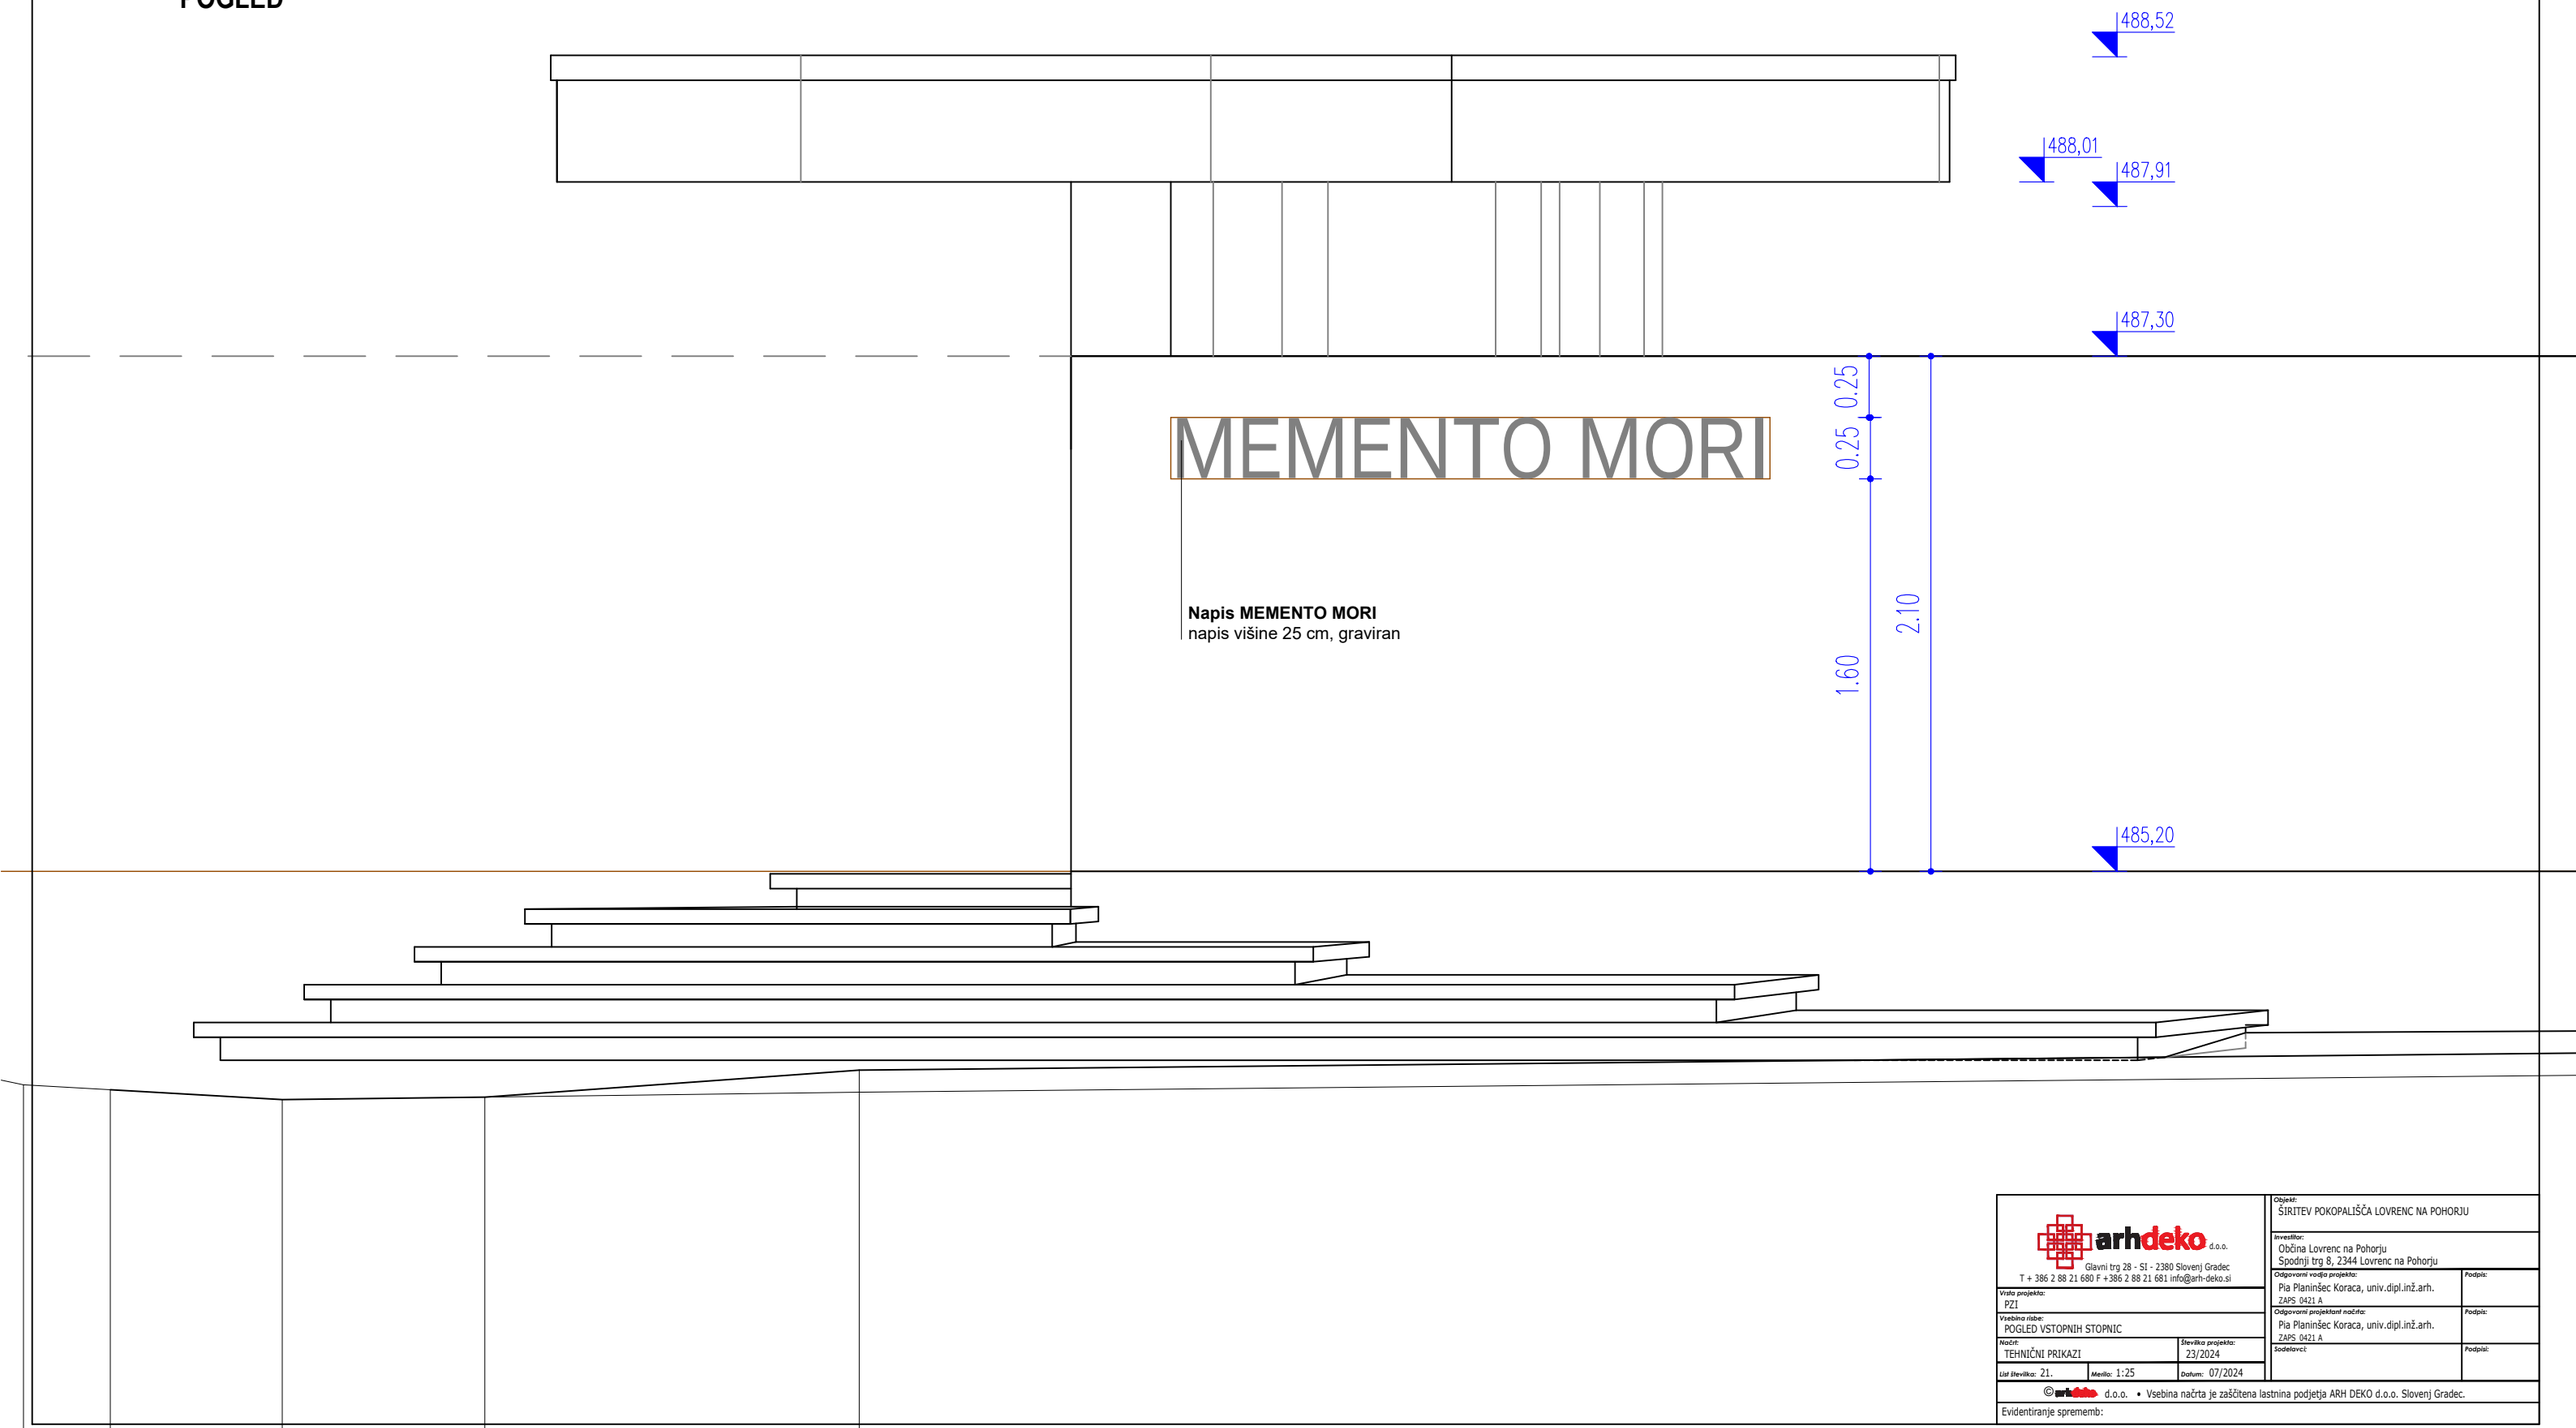

Napis MEMENTO MORI
napis višine 25 cm, graviran

arhdeko d.o.o.
Glavni trg 28 - SI - 2380 Slovenj Gradec
T + 386 2 88 21 680 F +386 2 88 21 681 info@arh-deko.si

Vrsta projekta: PZI	
Vsebina risbe: POGLED VSTOPNIH STOPNIC	
Načrt: TEHNIČNI PRIKAZI	Številka projekta: 23/2024
List številka: 21.	Merilo: 1:25 Datum: 07/2024


Objekt: ŠIRITEV POKOPALIŠČA LOVRENC NA POHORJU

Investitor: Občina Lovrenc na Pohorju
Spodnji trg 8, 2344 Lovrenc na Pohorju

Odgovorni vodja projekta: Pia Planinšec Koraca, univ.dipl.inž.arh. ZAPS 0421 A	Podpis:
Odgovorni projektant načrta: Pia Planinšec Koraca, univ.dipl.inž.arh. ZAPS 0421 A	Podpis:
Sodelavci	Podpisi:

©arhdeko d.o.o. • Vsebina načrta je zaščitena lastnina podjetja ARH DEKO d.o.o. Slovenj Gradec.

Evidentiranje sprememb:

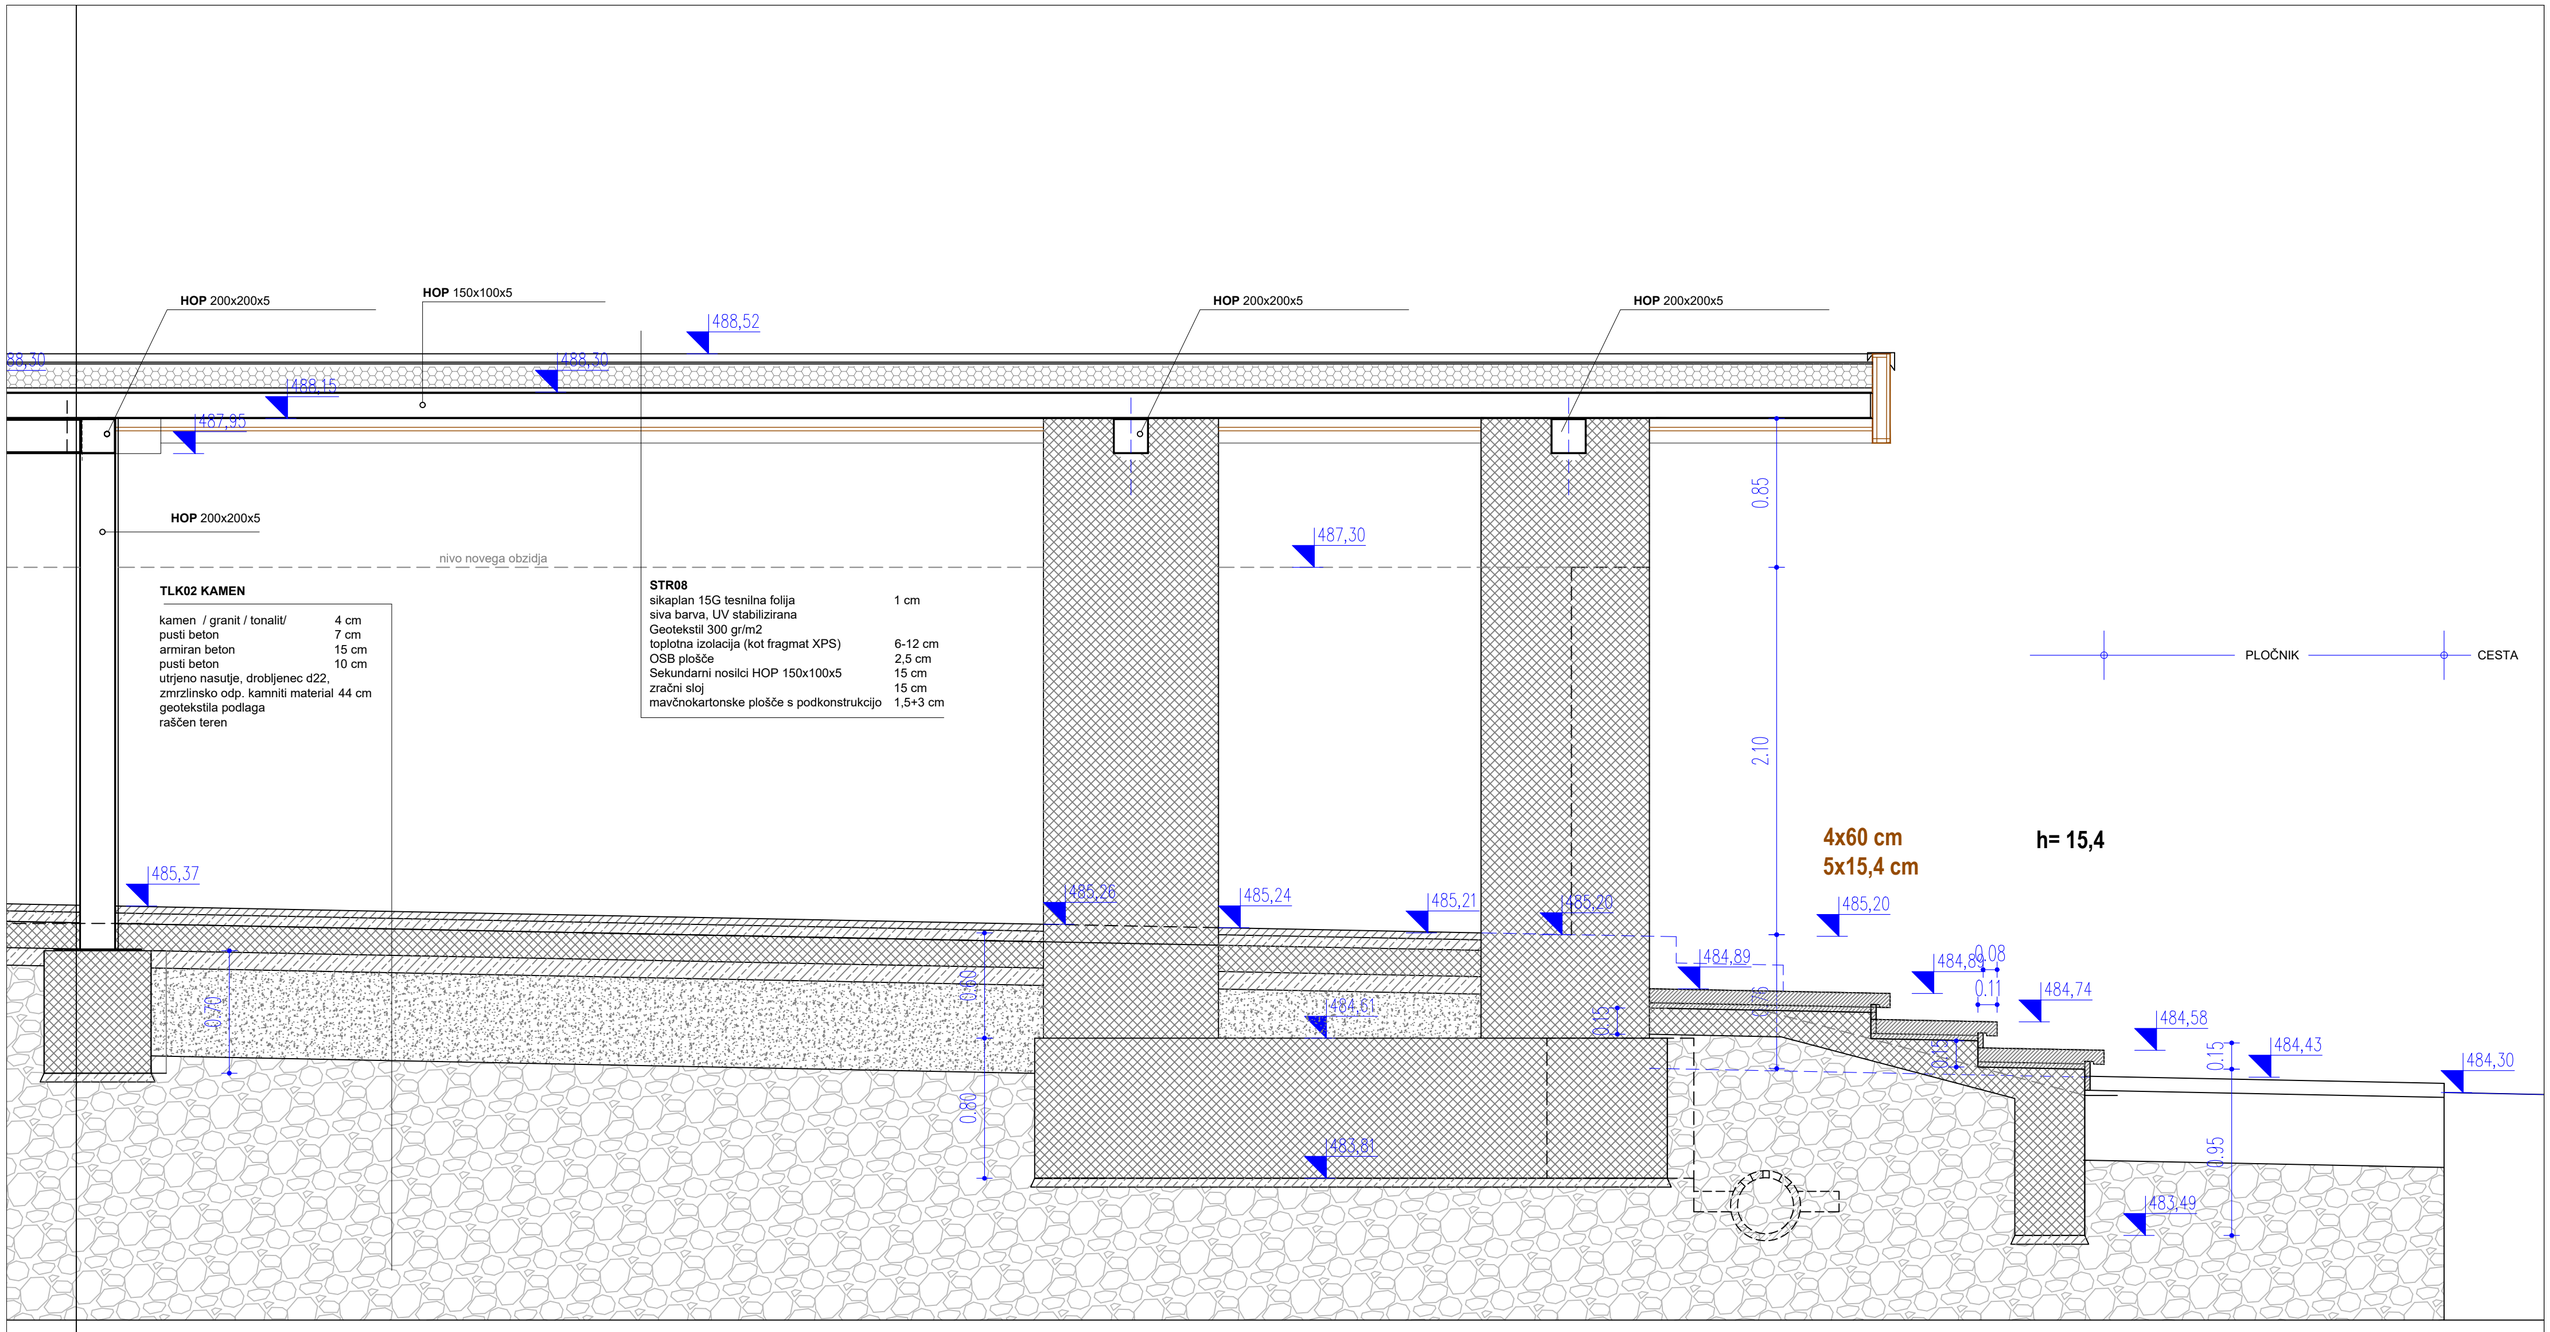

VZDOLŽNI PREREZ E-E

arhdeko d.o.o.
Glavni trg 28 - SI - 2380 Slovenj Gradec
T + 386 2 88 21 680 F +386 2 88 21 681 info@arh-deko.si

Vrsta projekta: PZI	
Vsebina risbe: PREREZ VSTOPNIH STOPNIC	
Načrt: TEHNIČNI PRIKAZI	Številka projekta: 23/2024
List številka: 22.	Merilo: 1:25 Datum: 07/2024

Objekt: ŠIRITEV POKOPALIŠČA LOVRENC NA POHORJU

Investitor: Občina Lovrenc na Pohorju
Spodnji trg 8, 2344 Lovrenc na Pohorju


Odgovorni vodja projekta: Pia Planinšec Koraca, univ.dipl.inž.arh. ZAPS 0421 A — Podpis:


Odgovorni projektant načrta: Pia Planinšec Koraca, univ.dipl.inž.arh. ZAPS 0421 A — Podpis:


Sodelavci: — Podpis:

©arhdeko d.o.o. • Vsebina načrta je zaščitena lastnina podjetja ARH DEKO d.o.o. Slovenj Gradec.

Evidentiranje sprememb:

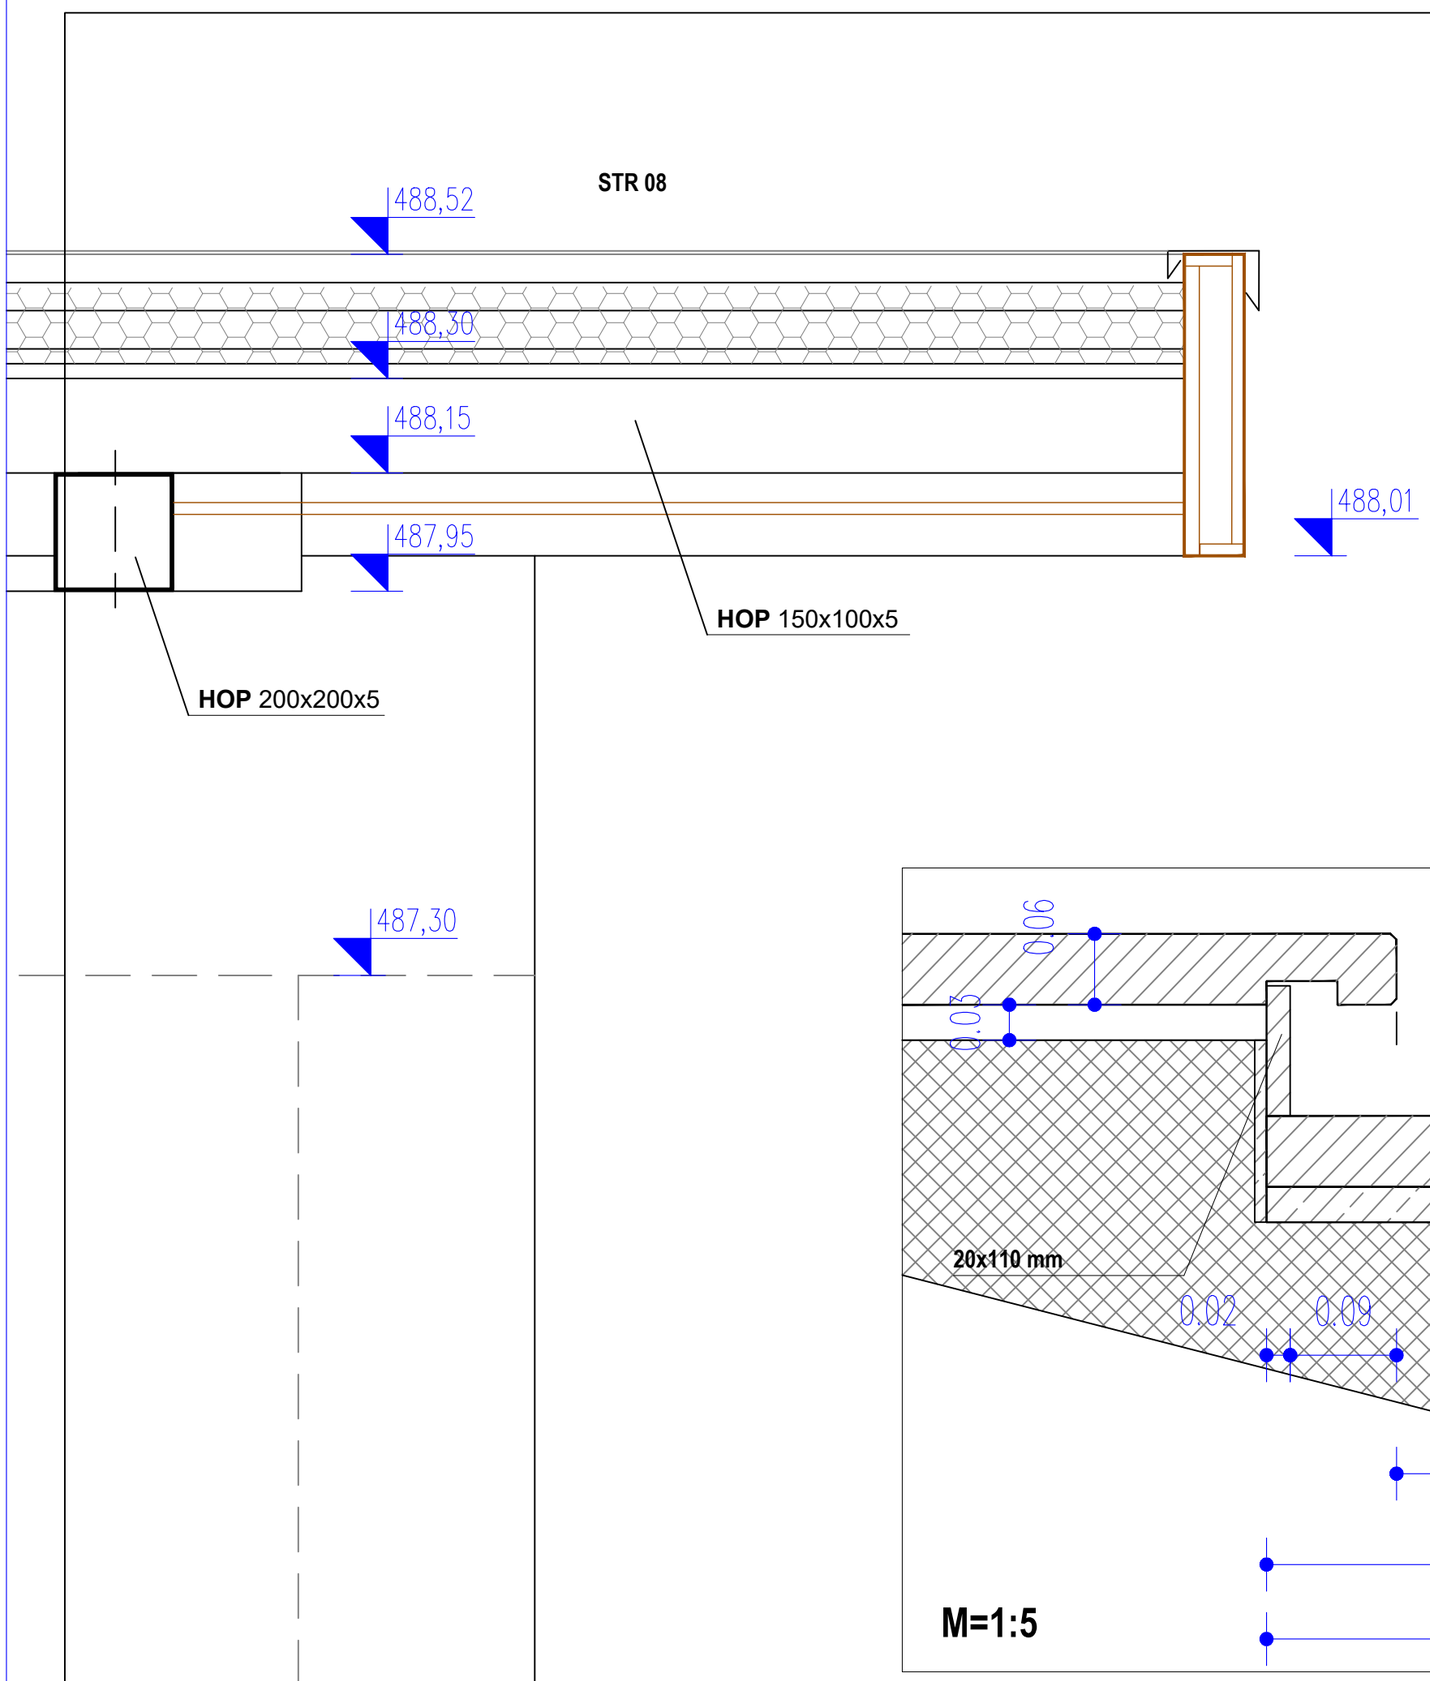

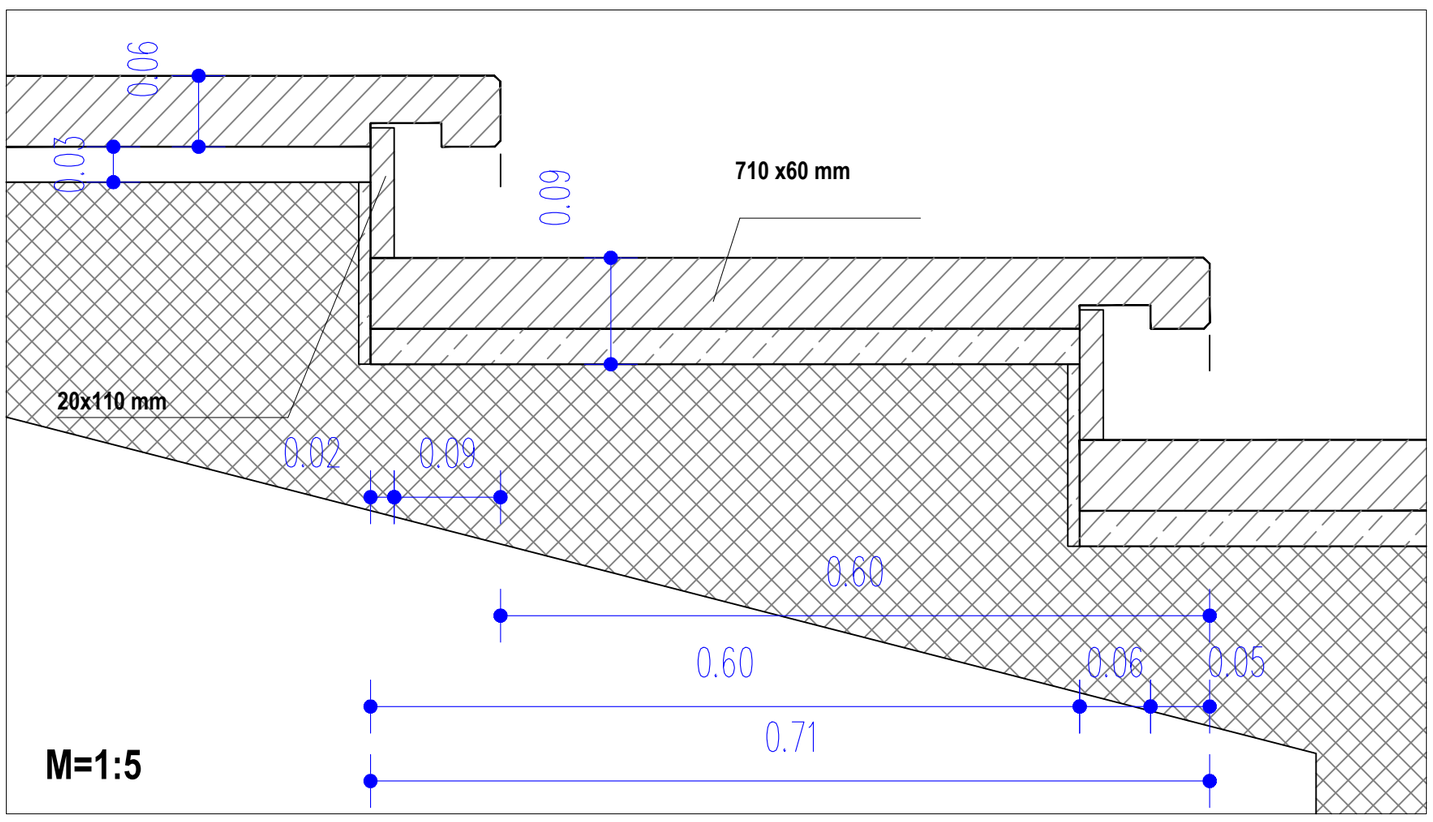

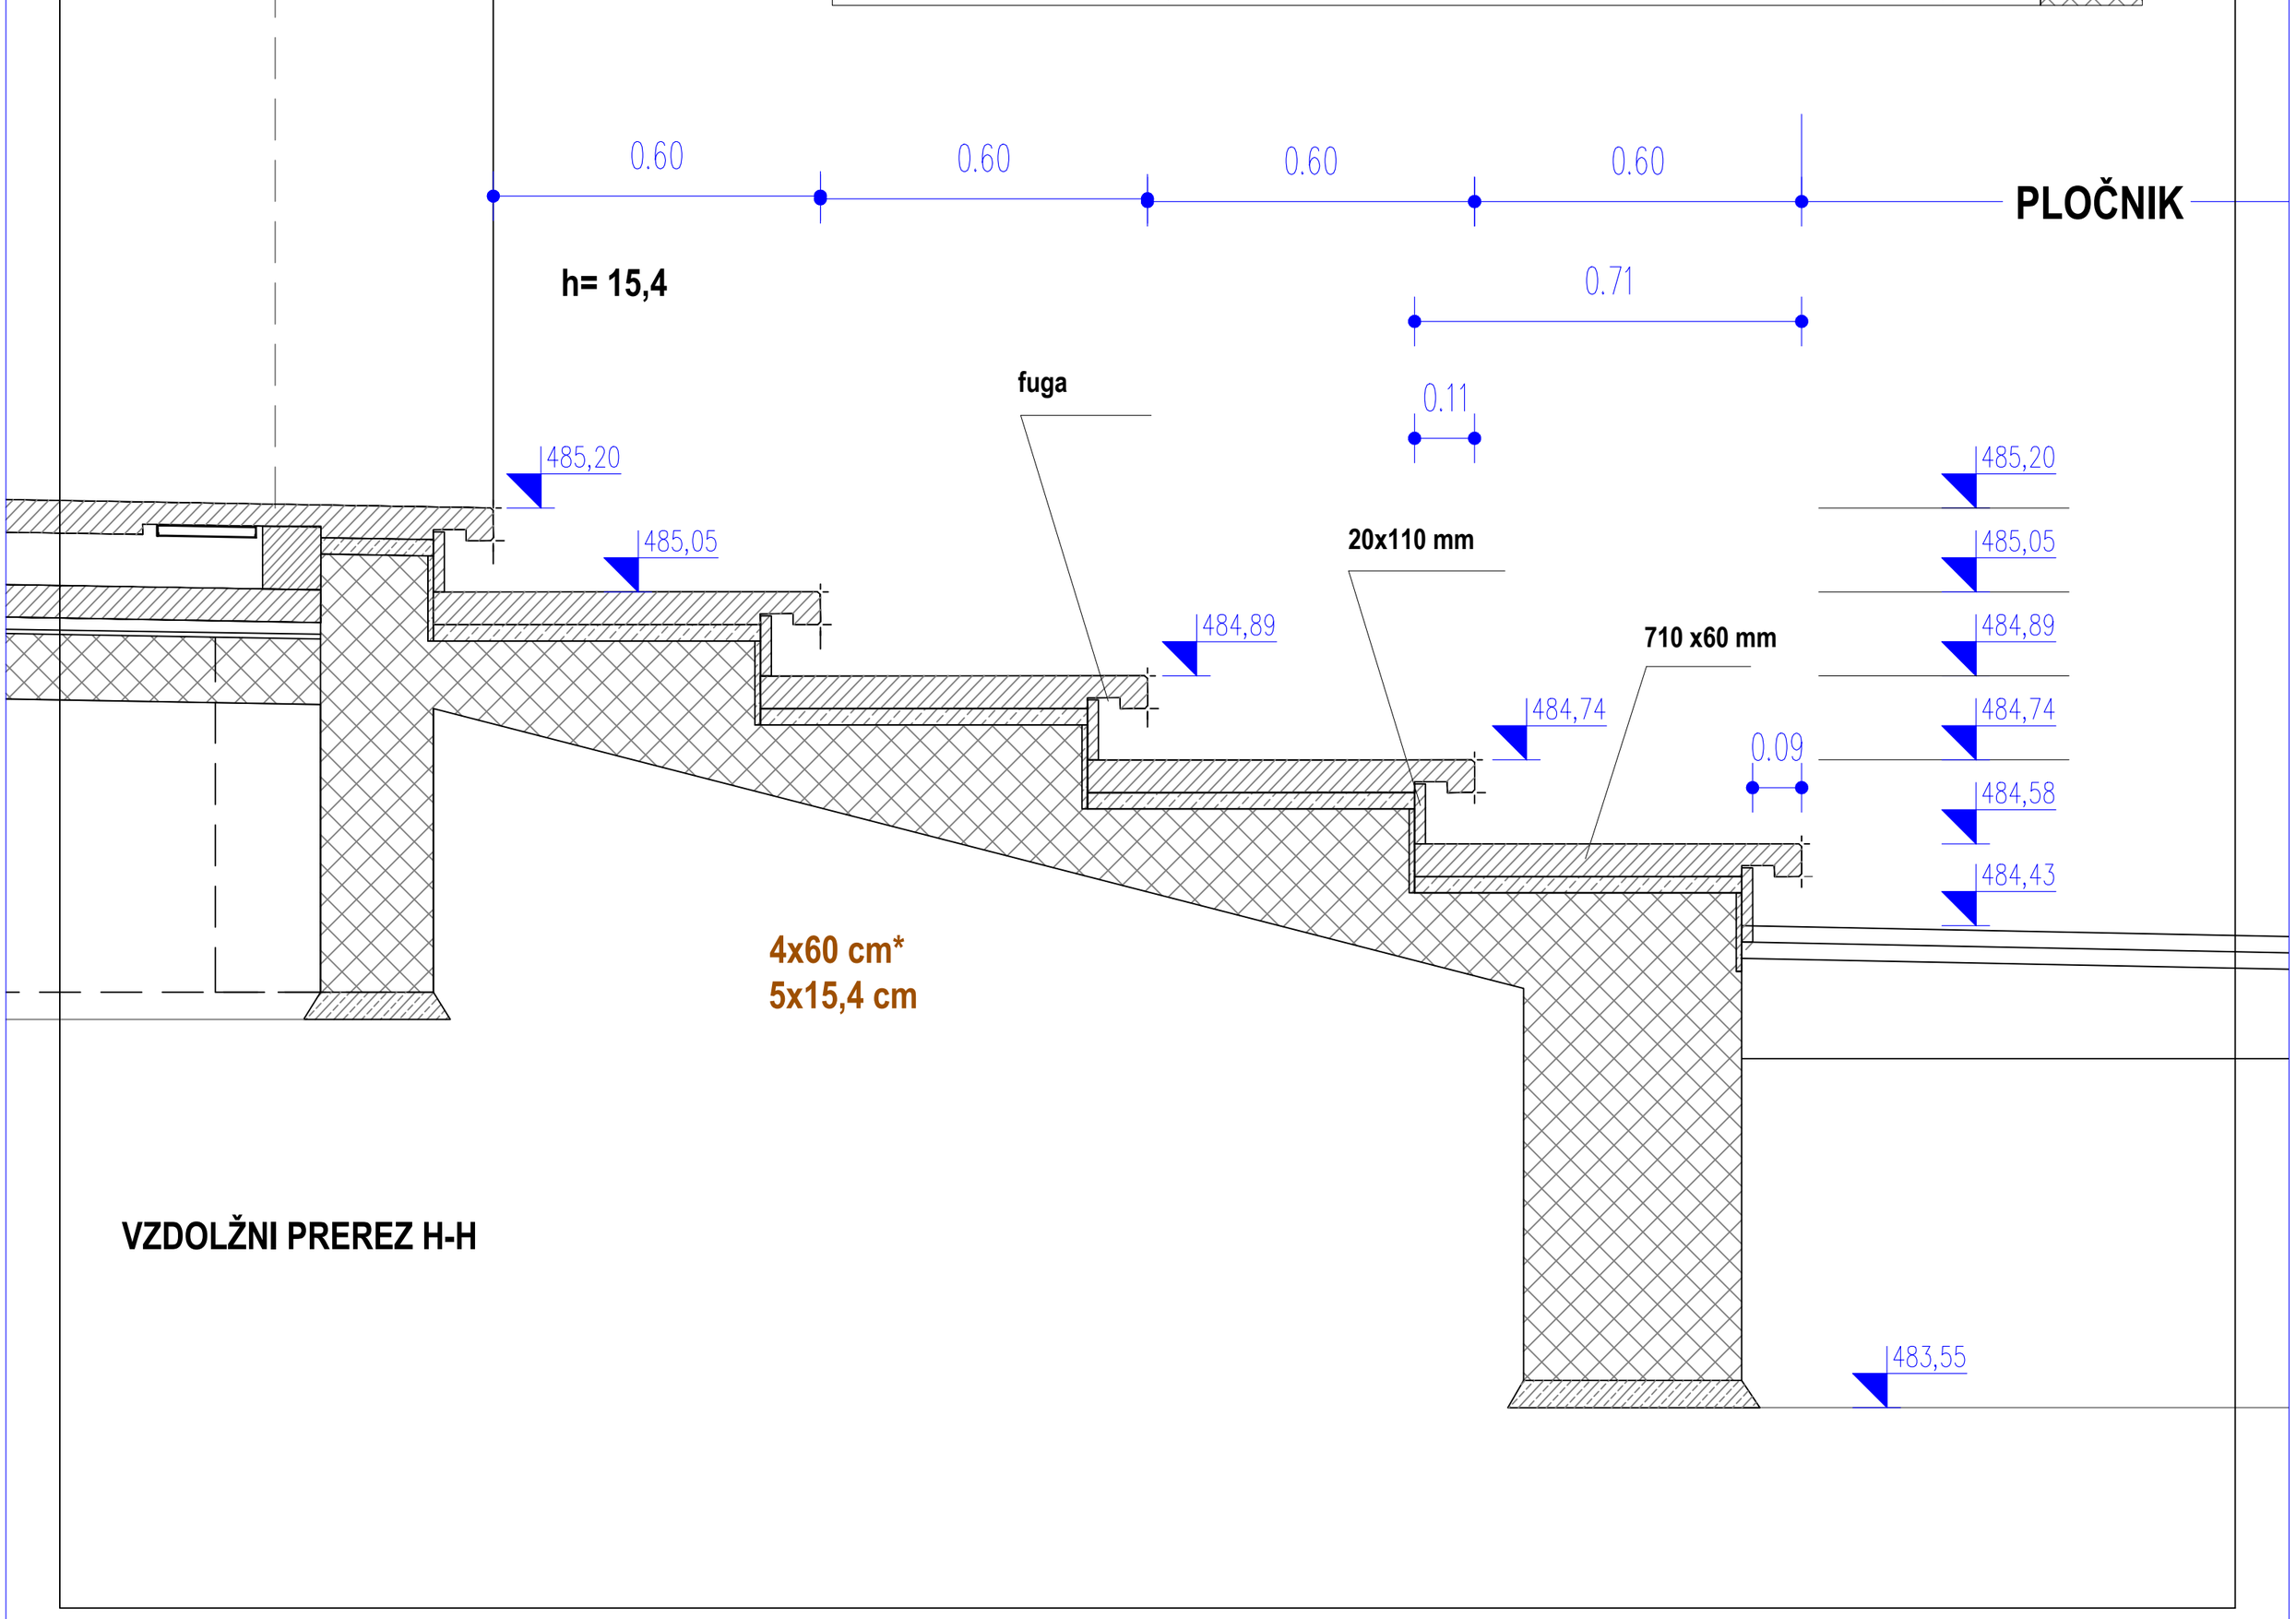

VZDOLŽNI PREREZ H-H

Objekt:
ŠIRITEV POKOPALIŠČA LOVRENC NA POHORJU

Investitor:
Občina Lovrenc na Pohorju
Spodnji trg 8, 2344 Lovrenc na Pohorju

Podpis:

Odgovorni vodja projekta:
Pia Planinšec Koraca, univ.dipl.inž.arh.
ZAPS 0421 A

Podpis:

Odgovorni projektant načrta:
Pia Planinšec Koraca, univ.dipl.inž.arh.
ZAPS 0421 A

Sodelavci:

Podpis:

arhdeko d.o.o.
Glavni trg 28 - SI - 2380 Slovenj Gradec
T + 386 2 88 21 680 F +386 2 88 21 681 info@arh-deko.si

Vrsta projekta:
PZI

Številka projekta:
23/2024

Vsebina risbe:
DETAJL STOPNIC - PREREZ H-H, detajl

Načrt:
TEHNIČNI PRIKAZI

List številka: 23.

Merilo: 1:10, 1:5

Datum: 07/2024

© arhdeko d.o.o. • Vsebina načrta je zaščitena lastnina podjetja ARH DEKO d.o.o. Slovenj Gradec.

Evidentiranje sprememb: