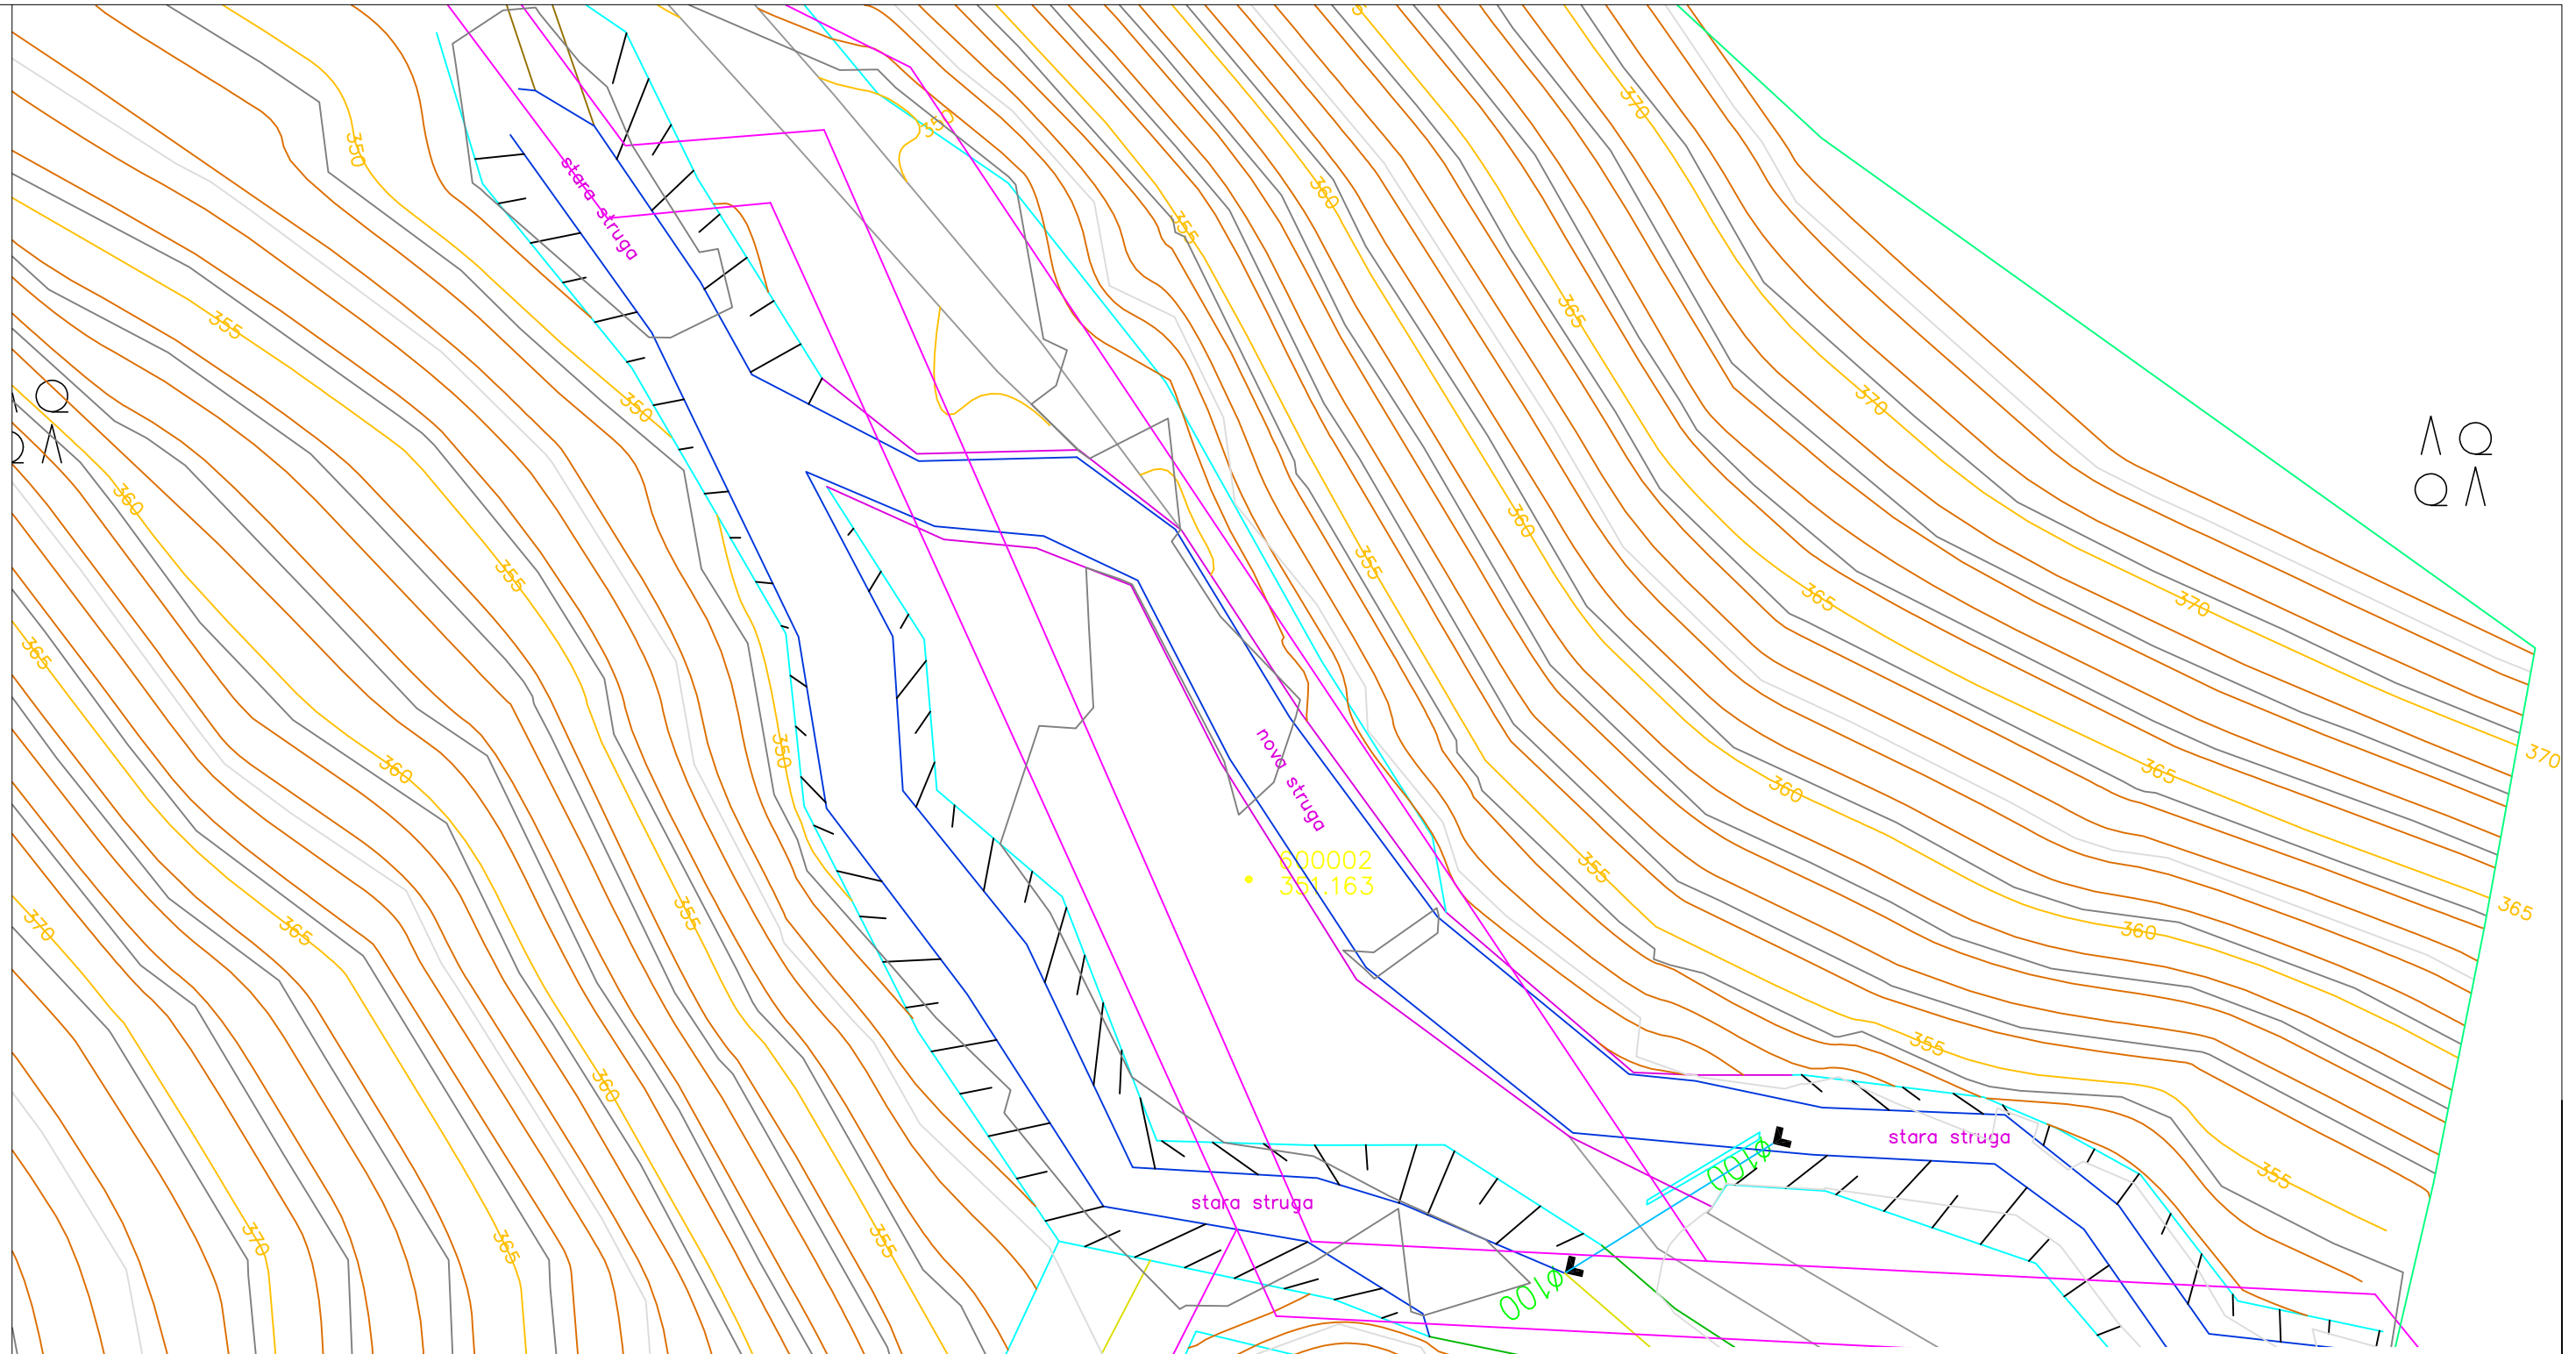


BLAN d.o.o. Storitve v gradbeništvu in rudarstvu Špeglova ulica 47 3320 Velenje	NAZIV	IME IN PRIIMEK		IDENT.ST. IZS	PODPIS
	OVP:				
	OP:	Andrej Blažič		RG 0119	
	obdelal:				

Naročnik:	Občina Žalec, Ulica Savinjske čete 5, 3310 Žalec Parcela št. 39/71, 58, 85/1, 2156/1 k.o. (977) Železno			Št.proj.:	
				Št.elaborata:	GM - 3 / 2025
				Šifra CC:	
faza:	PZI	merilo:	1:250	datum:	Januar 2025
opis risbe:	Geodetski posnetek	del risbe:			

št. odseka:	arhivska št.:	faza/objekt:	šifra risbe:	
št. risbe:	G.1	avtor risbe:	BLAN d.o.o.	
		ident.št.risbe:		