

Razvit pogled–vtok

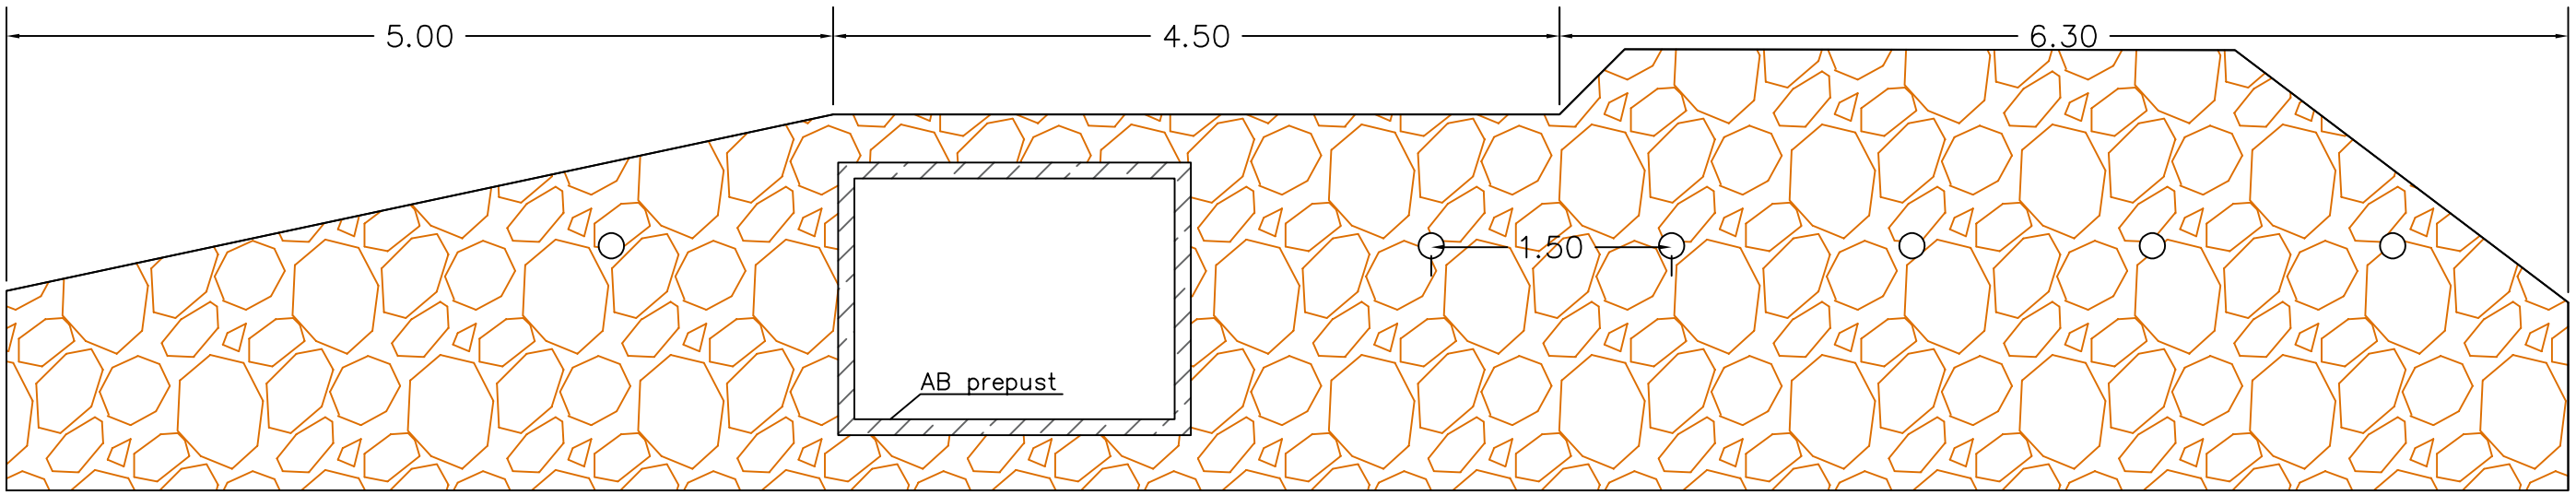

Prečni prerez prepusta

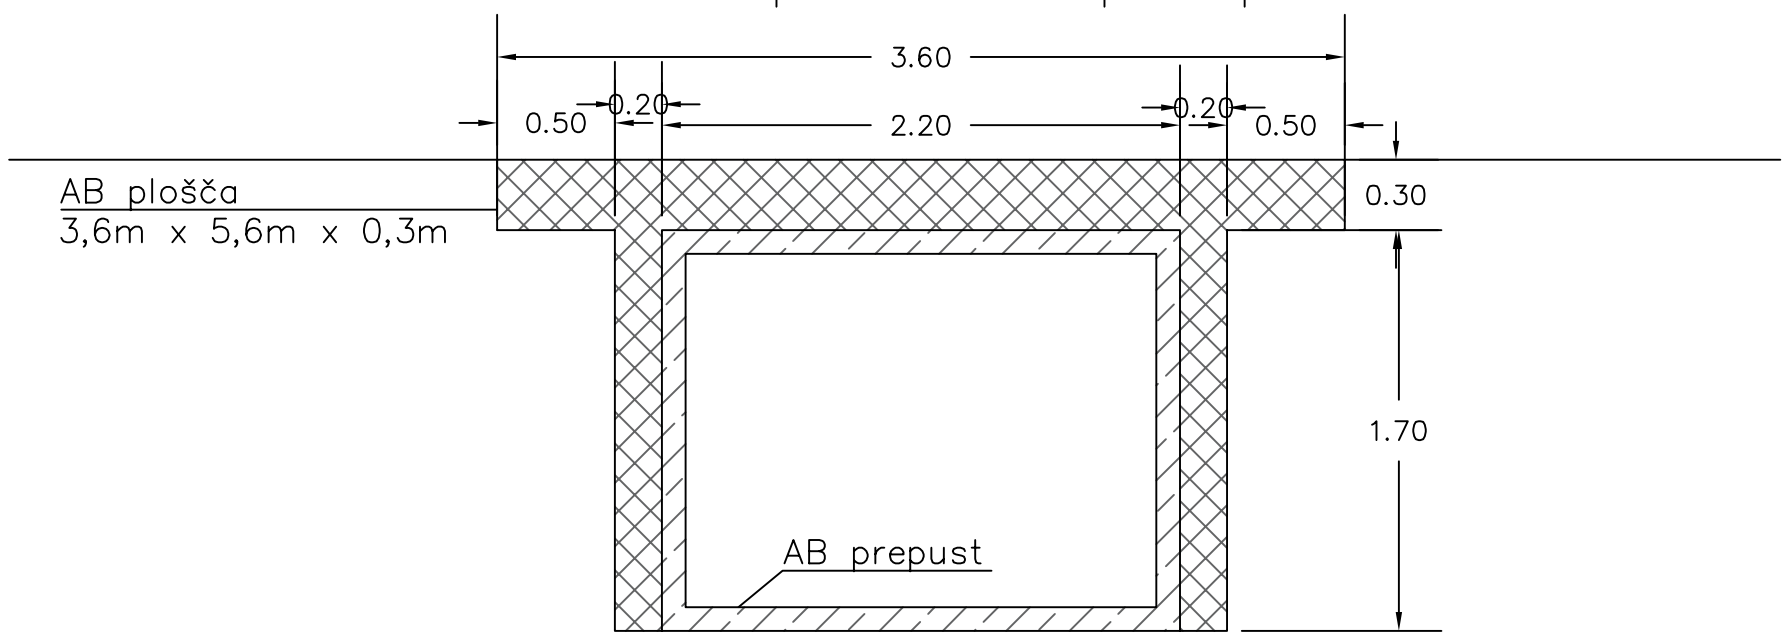

Izvleček armaturnih mrež:

Mrežna armatura B500

Ozn.	Tip mreže	B (m)	L (m)	Površina (m2)	N (kos)	Teža na enoto (kg/kos)	Teža (kg)
	Q-503	2,15	6,00	12,9	4	102,99	411,96
Skupna teža:							411,96

BLAN d.o.o. Storitve v gradbeništvu in rudarstvu Špeglova ulica 47 3320 Velenje	NAZIV	IME IN PRIIMEK		IDENT.ST. IZS	PODPIS
	OVP:				
	OP:	Andrej Blažič		RG 0119	
	obdelal:				

Naročnik:	Občina Žalec, Ulica Savinjske čete 5, 3310 Žalec Parcela št. 39/71, 58, 85/1, 2156/1 k.o. (977) Železno			Št.proj.:	
				Št.elaborata:	GM - 3 / 2025
				Šifra CC:	
faza:	PZI	merilo:	1:200	datum:	Januar 2025
opis risbe:	Prepust-kamnita obloga	del risbe:			

št. odseka:	arhivska št.:	faza/objekt:	šifra risbe:	
št. risbe:	G.6	avtor risbe:	BLAN d.o.o.	
		ident.št.risbe:		