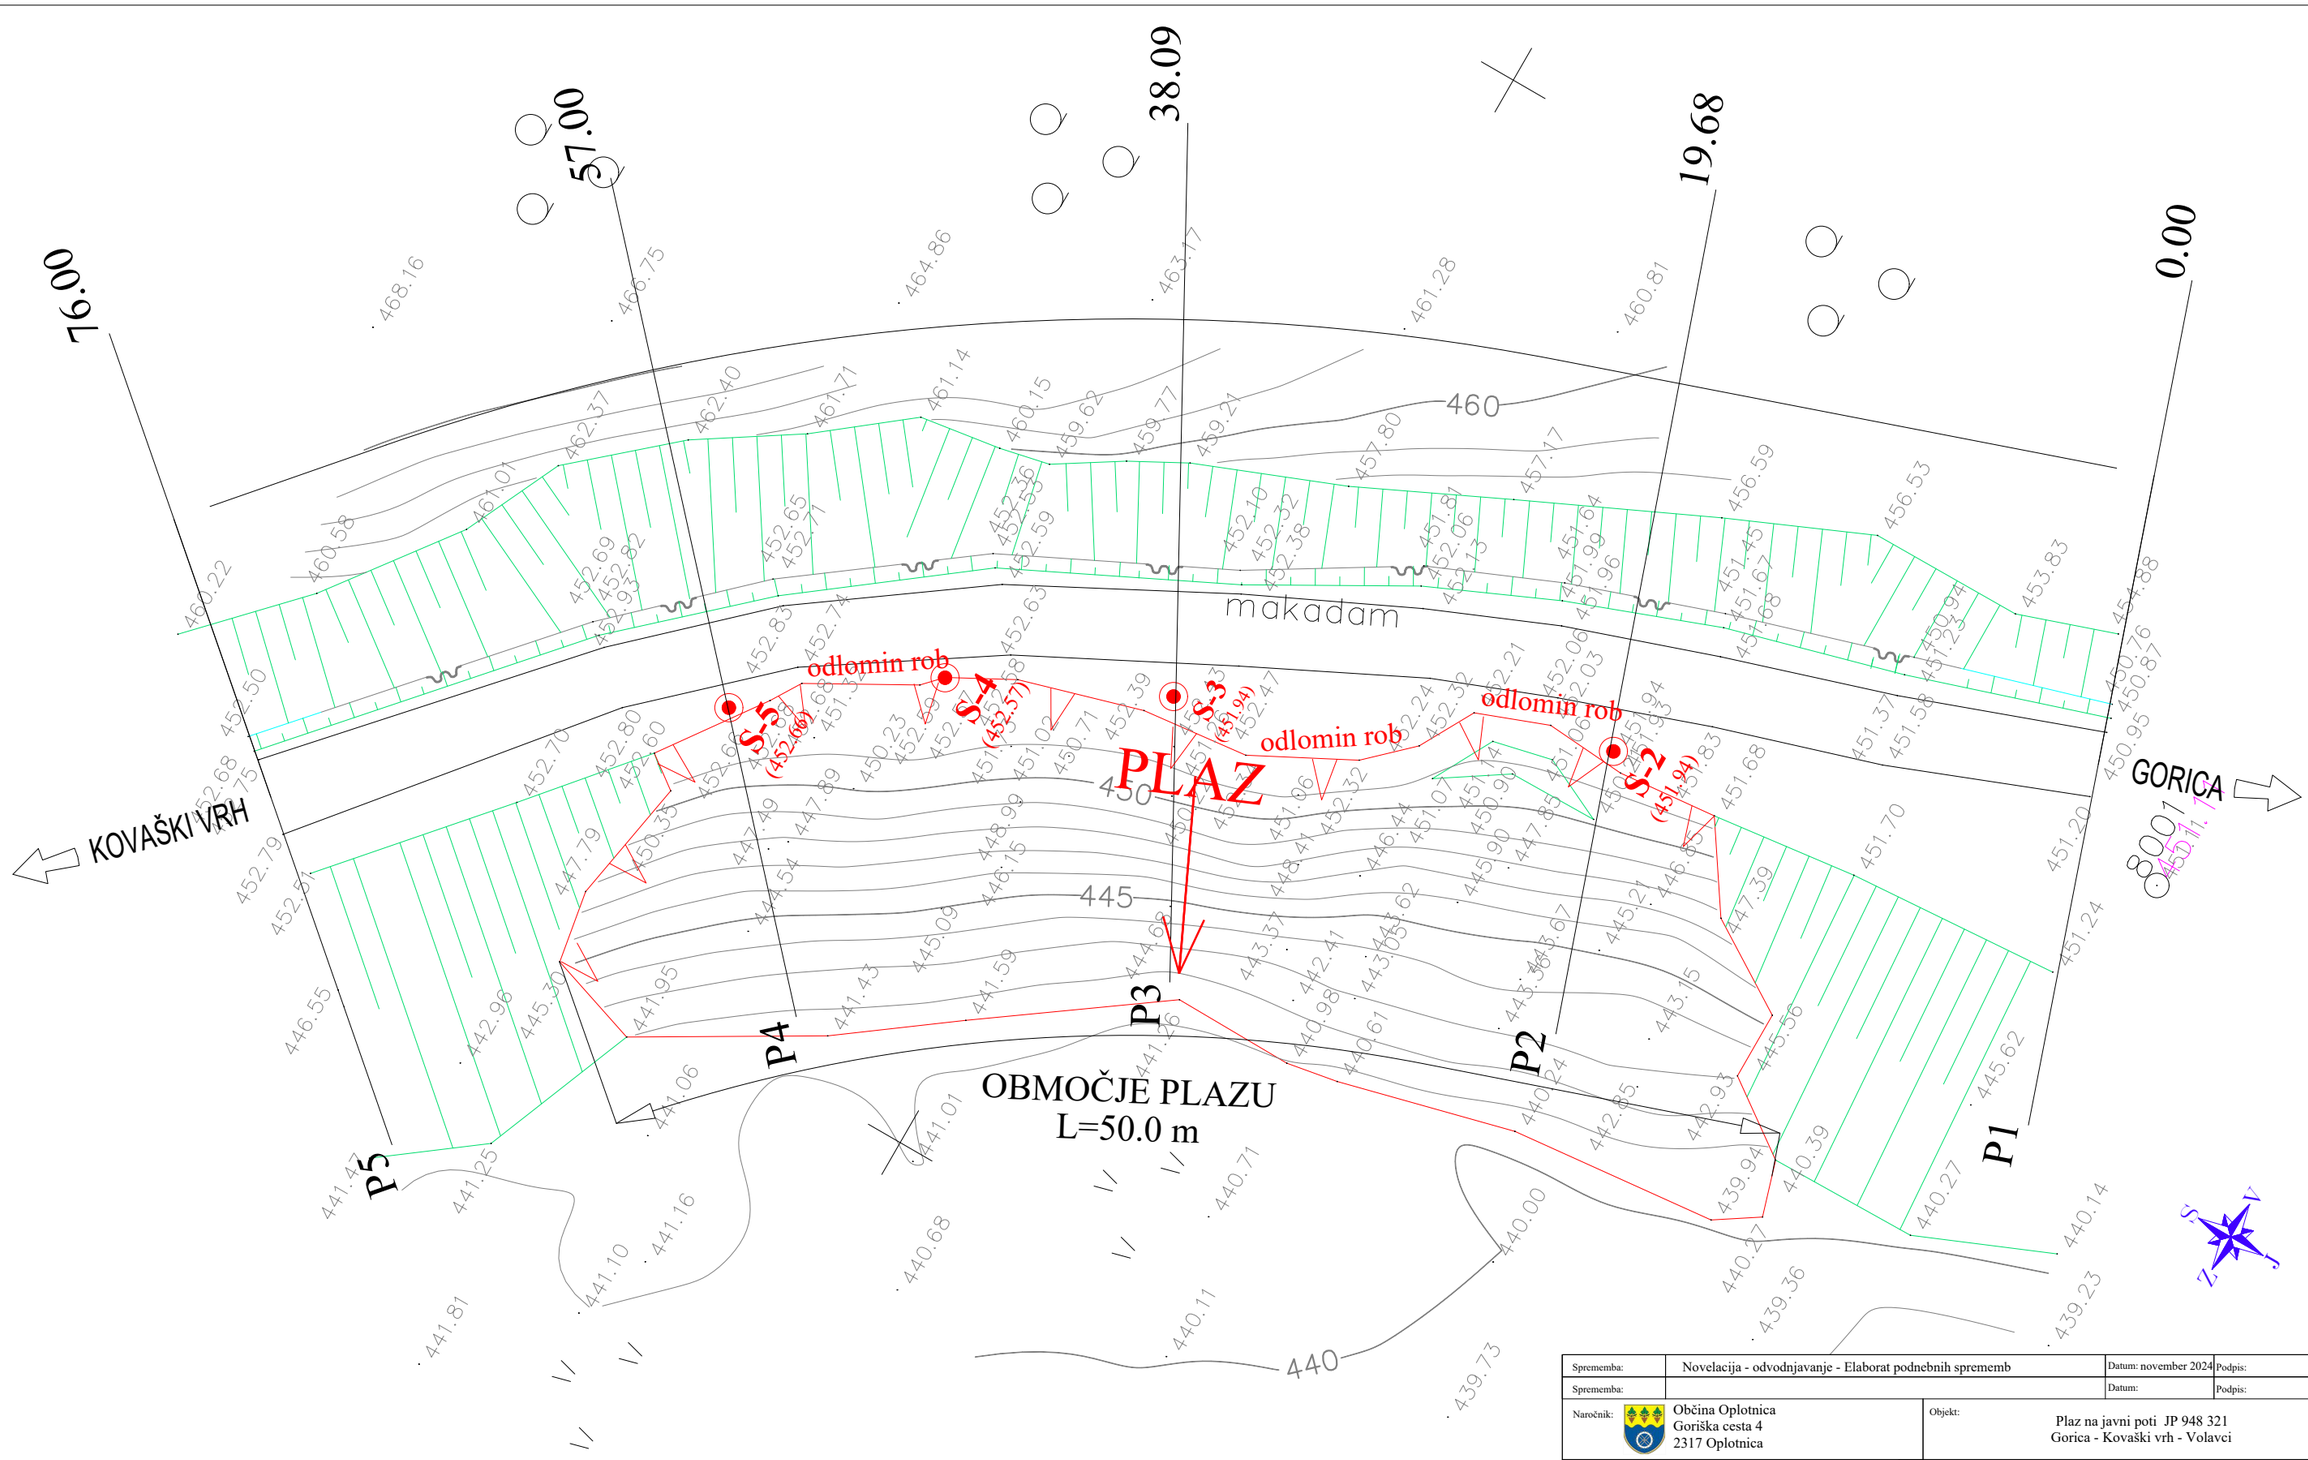


Sprememba:	Novelacija - odvodnjavanje - Elaborat podnebnih sprememb			Datum: november 2024		Podpis:	
Sprememba:				Datum:		Podpis:	
Naročnik:	Občina Oplotnica Goriška cesta 4 2317 Oplotnica			Objekt:	Plaz na javni poti JP 948 321 Gorica - Kovaški vrh - Volavci		
Projektant:	GEOING PODJETJE ZA GEOTEHNIČNI IN GRADBENI INŽENIRING d.o.o. Primorska ul. 10, 2000 MARIBOR IZS 1379			Del objekta:			
				Vrsta načrta/prikaza:	IzN - Izvedbeni načrt		
Naziv:	ime in priimek	Ident. št.:	podpis	Vsebina risbe (dokumenta):	SITUACIJA PLAZU		
PI:	Stanislav Dokl, u.d.i.g.	G - 1377					
Obdelal:	Leon Štelcer, rač. teh.						
				Vrsta projekta:	IzN	št. proj.:	08 - II / 23
				Klas. oznaka:		št. odmika:	
Datum:	februar 2023/november 2024	Merilo:	1 : 250	Ident. oznaka:		Priloga:	2