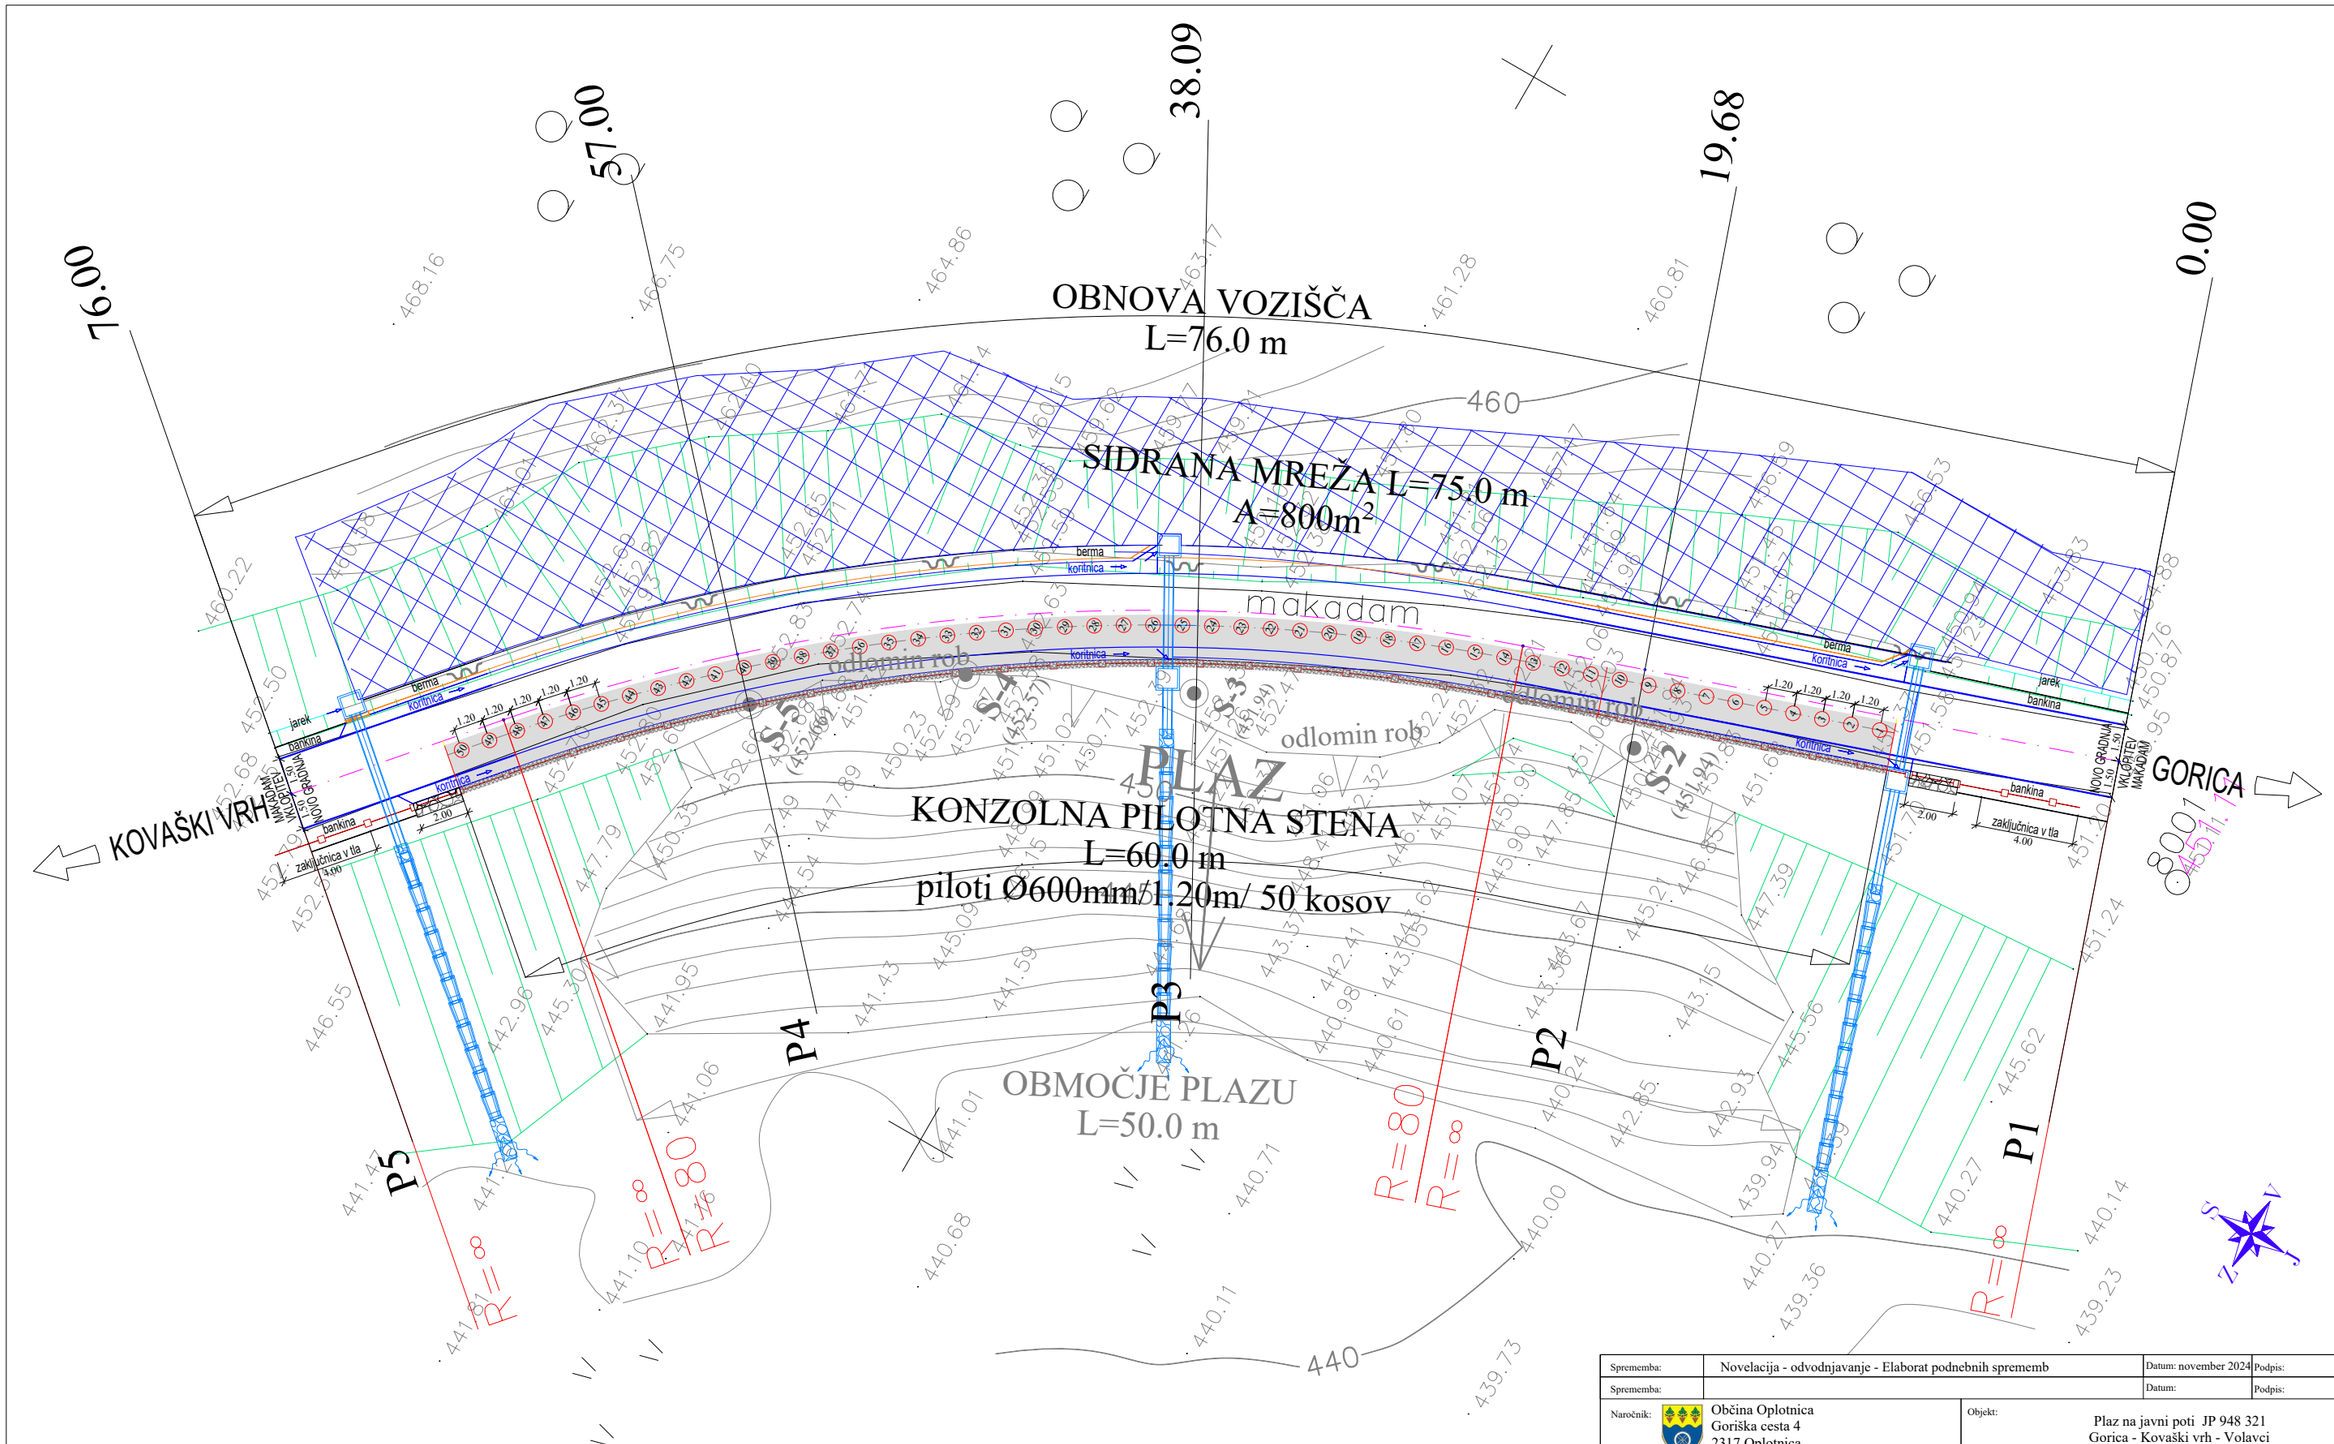


Sprememba:	Novelacija - odvodnjavanje - Elaborat podnebnih sprememb			Datum: november 2024	Podpis:
Sprememba:				Datum:	Podpis:
Naročnik:	Občina Oplotnica Goriška cesta 4 2317 Oplotnica			Objekt:	Plaz na javni poti JP 948 321 Gorica - Kovaški vrh - Volavci
Projektant:	GEOING PODJETJE ZA GEOTEHNIČNI IN GRADBENI INŽENIRING d.o.o. Primorska ul. 10, 2000 MARIBOR IZS 1379			Del objekta:	
				Vrsta načrta/prikaza:	IzN - Izvedbeni načrt
Naziv:	ime in priimek	Ident. št.:	podpis	Vsebina risbe (dokumenta):	GRADBENA SITUACIJA
PI:	Stanislav Dokl, u.d.i.g.	G - 1377			
Obdelal:	Leon Štelcer, rač. teh.				
				Vrsta projekta: IzN	št. proj.: 08 - II / 23
				Klas. oznaka:	št. odmika:
Datum:	februar 2023/november 2024	Merilo:	1 : 250	Ident. oznaka:	Priloga: 5