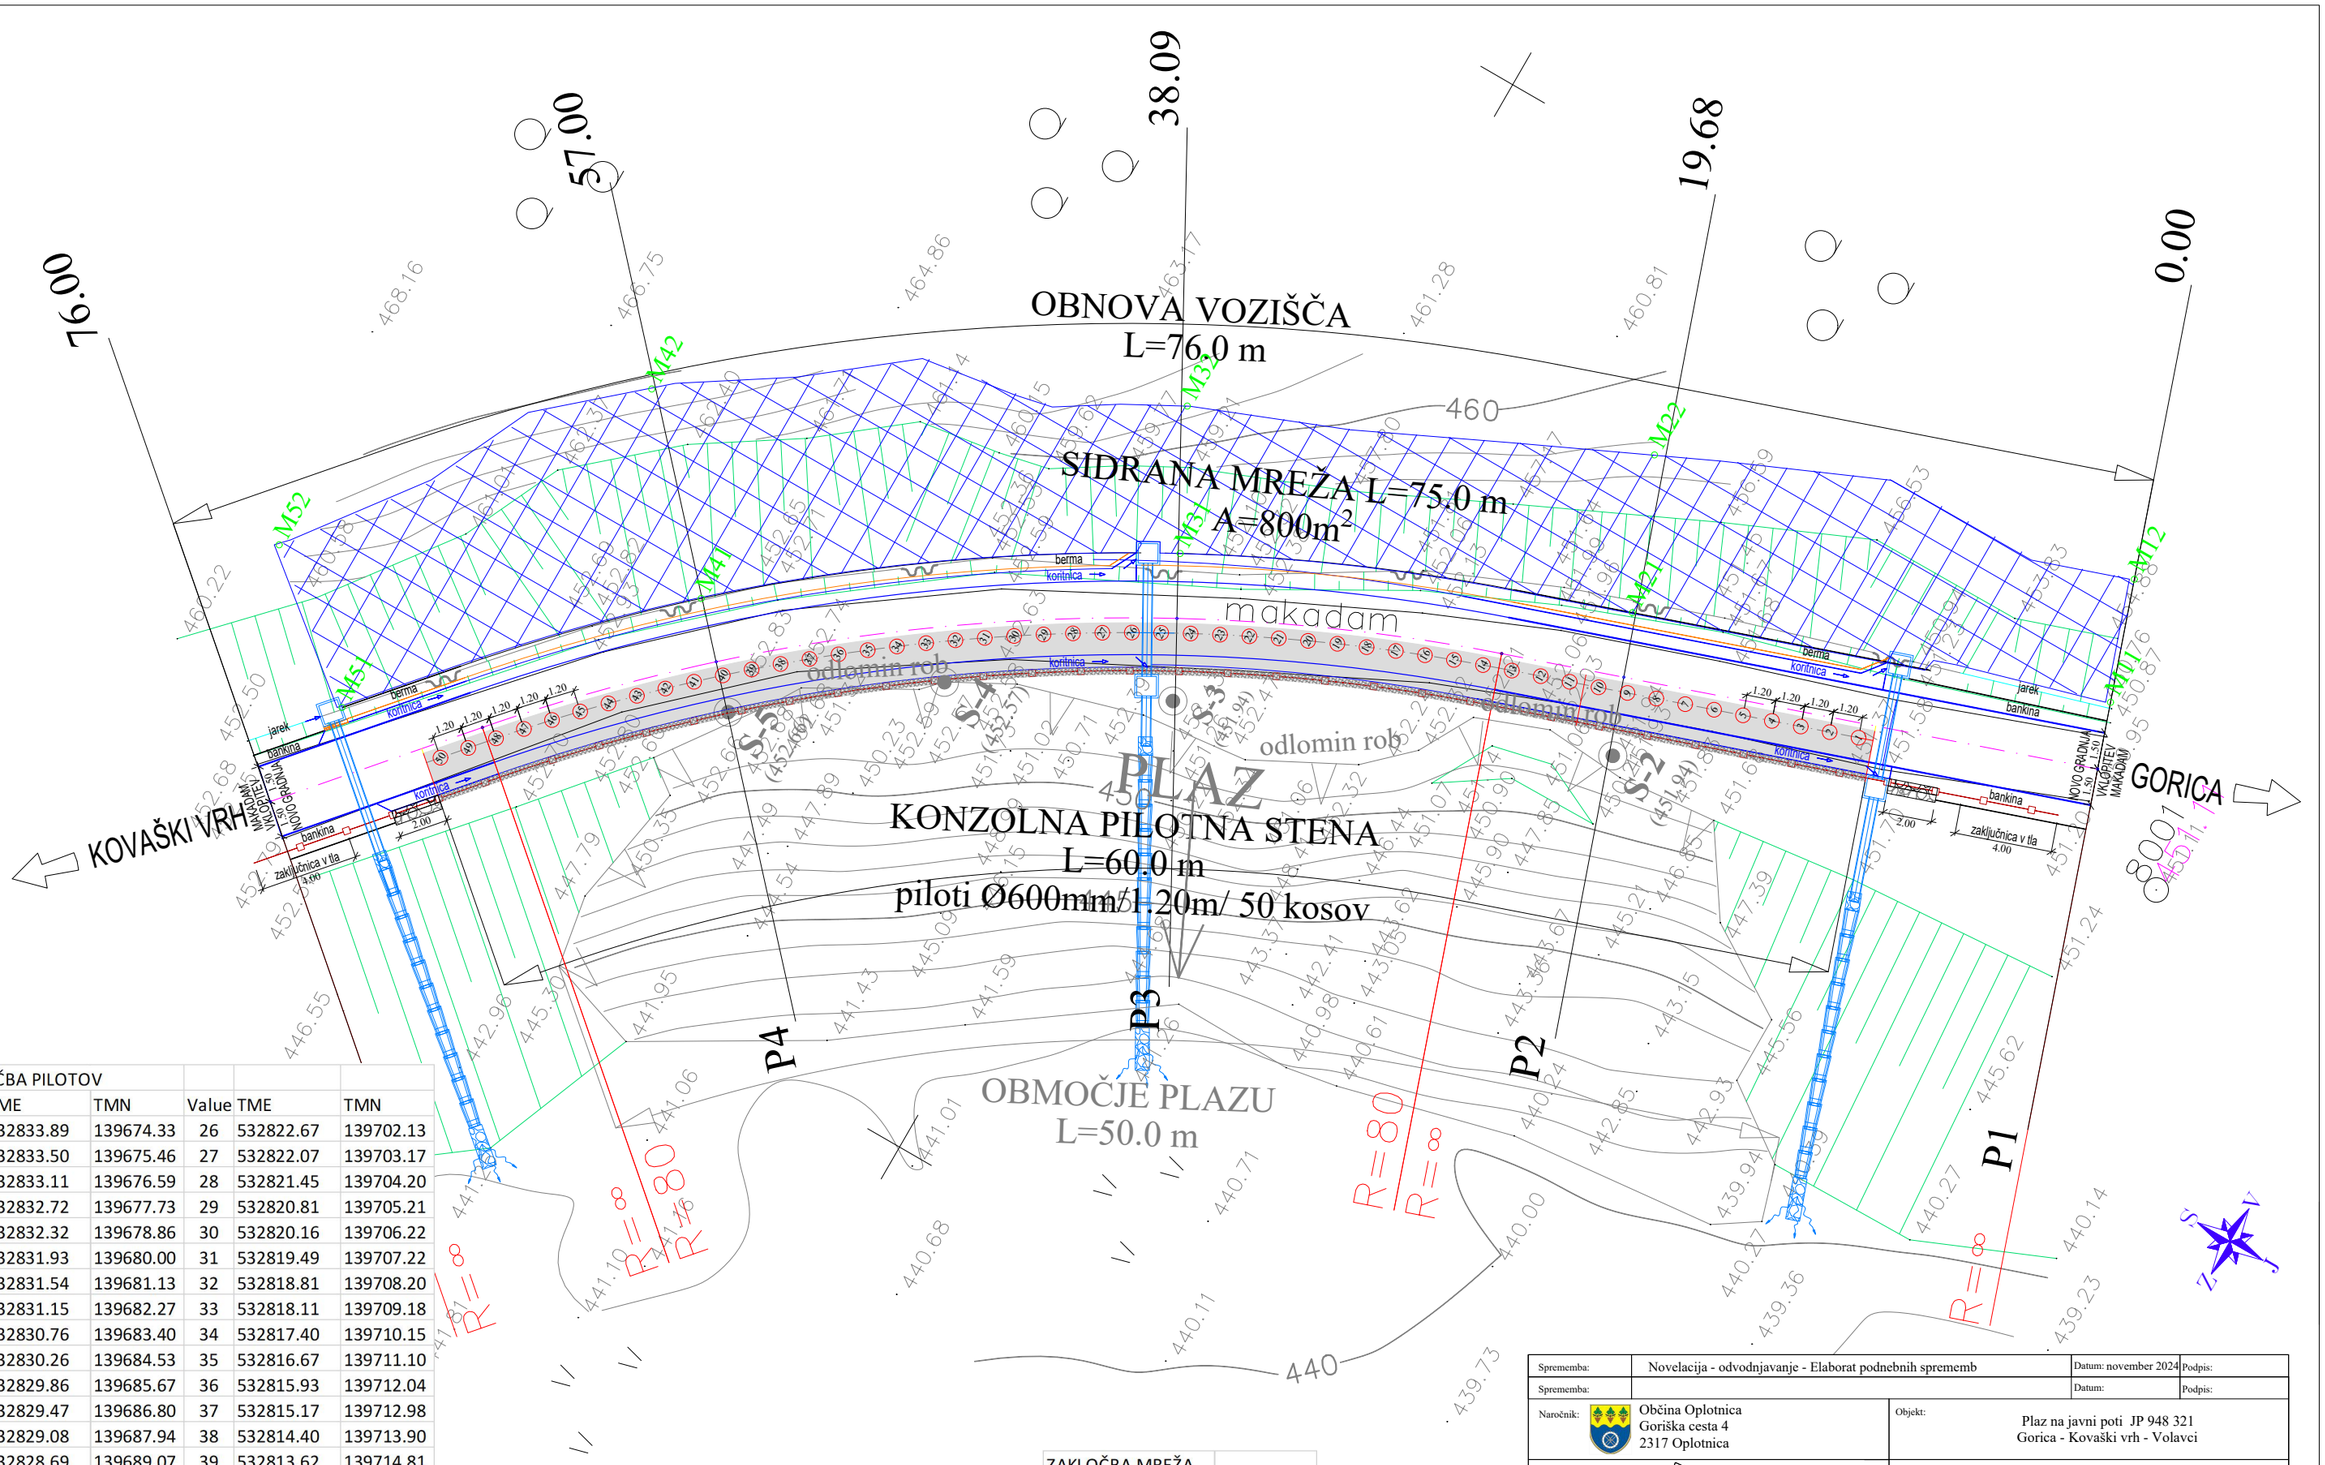


ZAKOLIČBA PILOTOV					
Value	TME	TMN	Value	TME	TMN
1	532833.89	139674.33	26	532822.67	139702.13
2	532833.50	139675.46	27	532822.07	139703.17
3	532833.11	139676.59	28	532821.45	139704.20
4	532832.72	139677.73	29	532820.81	139705.21
5	532832.32	139678.86	30	532820.16	139706.22
6	532831.93	139680.00	31	532819.49	139707.22
7	532831.54	139681.13	32	532818.81	139708.20
8	532831.15	139682.27	33	532818.11	139709.18
9	532830.76	139683.40	34	532817.40	139710.15
10	532830.26	139684.53	35	532816.67	139711.10
11	532829.86	139685.67	36	532815.93	139712.04
12	532829.47	139686.80	37	532815.17	139712.98
13	532829.08	139687.94	38	532814.40	139713.90
14	532828.69	139689.07	39	532813.62	139714.81
15	532828.28	139690.20	40	532812.82	139715.70
16	532827.85	139691.32	41	532812.01	139716.59
17	532827.41	139692.44	42	532811.19	139717.46
18	532826.95	139693.54	43	532810.35	139718.32
19	532826.47	139694.65	44	532809.50	139719.17
20	532825.98	139695.74	45	532808.64	139720.00
21	532825.47	139696.83	46	532807.77	139720.83
22	532824.94	139697.90	47	532806.88	139721.63
23	532824.40	139698.97	48	532805.98	139722.43
24	532823.84	139700.04	49	532805.07	139723.21
25	532823.26	139701.09	50	532804.16	139724.00

ZAKOLIČBA OSI CESTE					
Name	TME	TMN	kota		
P1	532837.77	139665.40	451.07	prema	
P2	532831.35	139684.00	452.02		
	532829.69	139688.79	452.20	prema	R80
P3	532824.31	139700.98	452.58		
P4	532813.39	139716.36	452.84		
	532806.31	139723.28	452.85	R80	prema
P5	532799.36	139729.27	452.78	prema	

ZAKLOČBA MREŽA		
Name	TME	TMN
M11	532840.39	139666.30
M12	532845.22	139667.97
M21	532833.80	139685.01
M22	532839.82	139687.45
M31	532826.67	139702.19
M32	532832.02	139704.94
M41	532815.32	139718.18
M42	532821.71	139724.20
M51	532804.15	139728.65
M52	532808.61	139734.18

Sprememba:	Novelacija - odvodnjavanje - Elaborat podnebnih sprememb	Datum: november 2024	Podpis:
Sprememba:		Datum:	Podpis:

Naročnik: Občina Oplotnica, Goriška cesta 4, 2317 Oplotnica

Objekt: Plaz na javni poti JP 948 321, Gorica - Kovaški vrh - Volavci

Projektant: GEOING — PODJETJE ZA GEOTEHNIČNI IN GRADBENI INŽENIRING d.o.o., Primorska ul. 10, 2000 MARIBOR, IZS 1379

Del objekta:

Vrsta načrta/prikaza: IzN - Izvedbeni načrt

Naziv:	ime in priimek	Ident. št.:	podpis
PI:	Stanislav Dokl, u.d.i.g.	G - 1377	
Obdelal:	Leon Štelcer, rač. teh.		

Vsebina risbe (dokumenta): ZAKOLIČBENA SITUACIJA

Vrsta projekta:	IzN	št. proj.:	08 - II / 23
Klas. oznaka:		št. odmika:	
Datum: februar 2023/november 2024	Merilo: 1 : 250	Ident. oznaka:	Priloga: 7