
KP-1

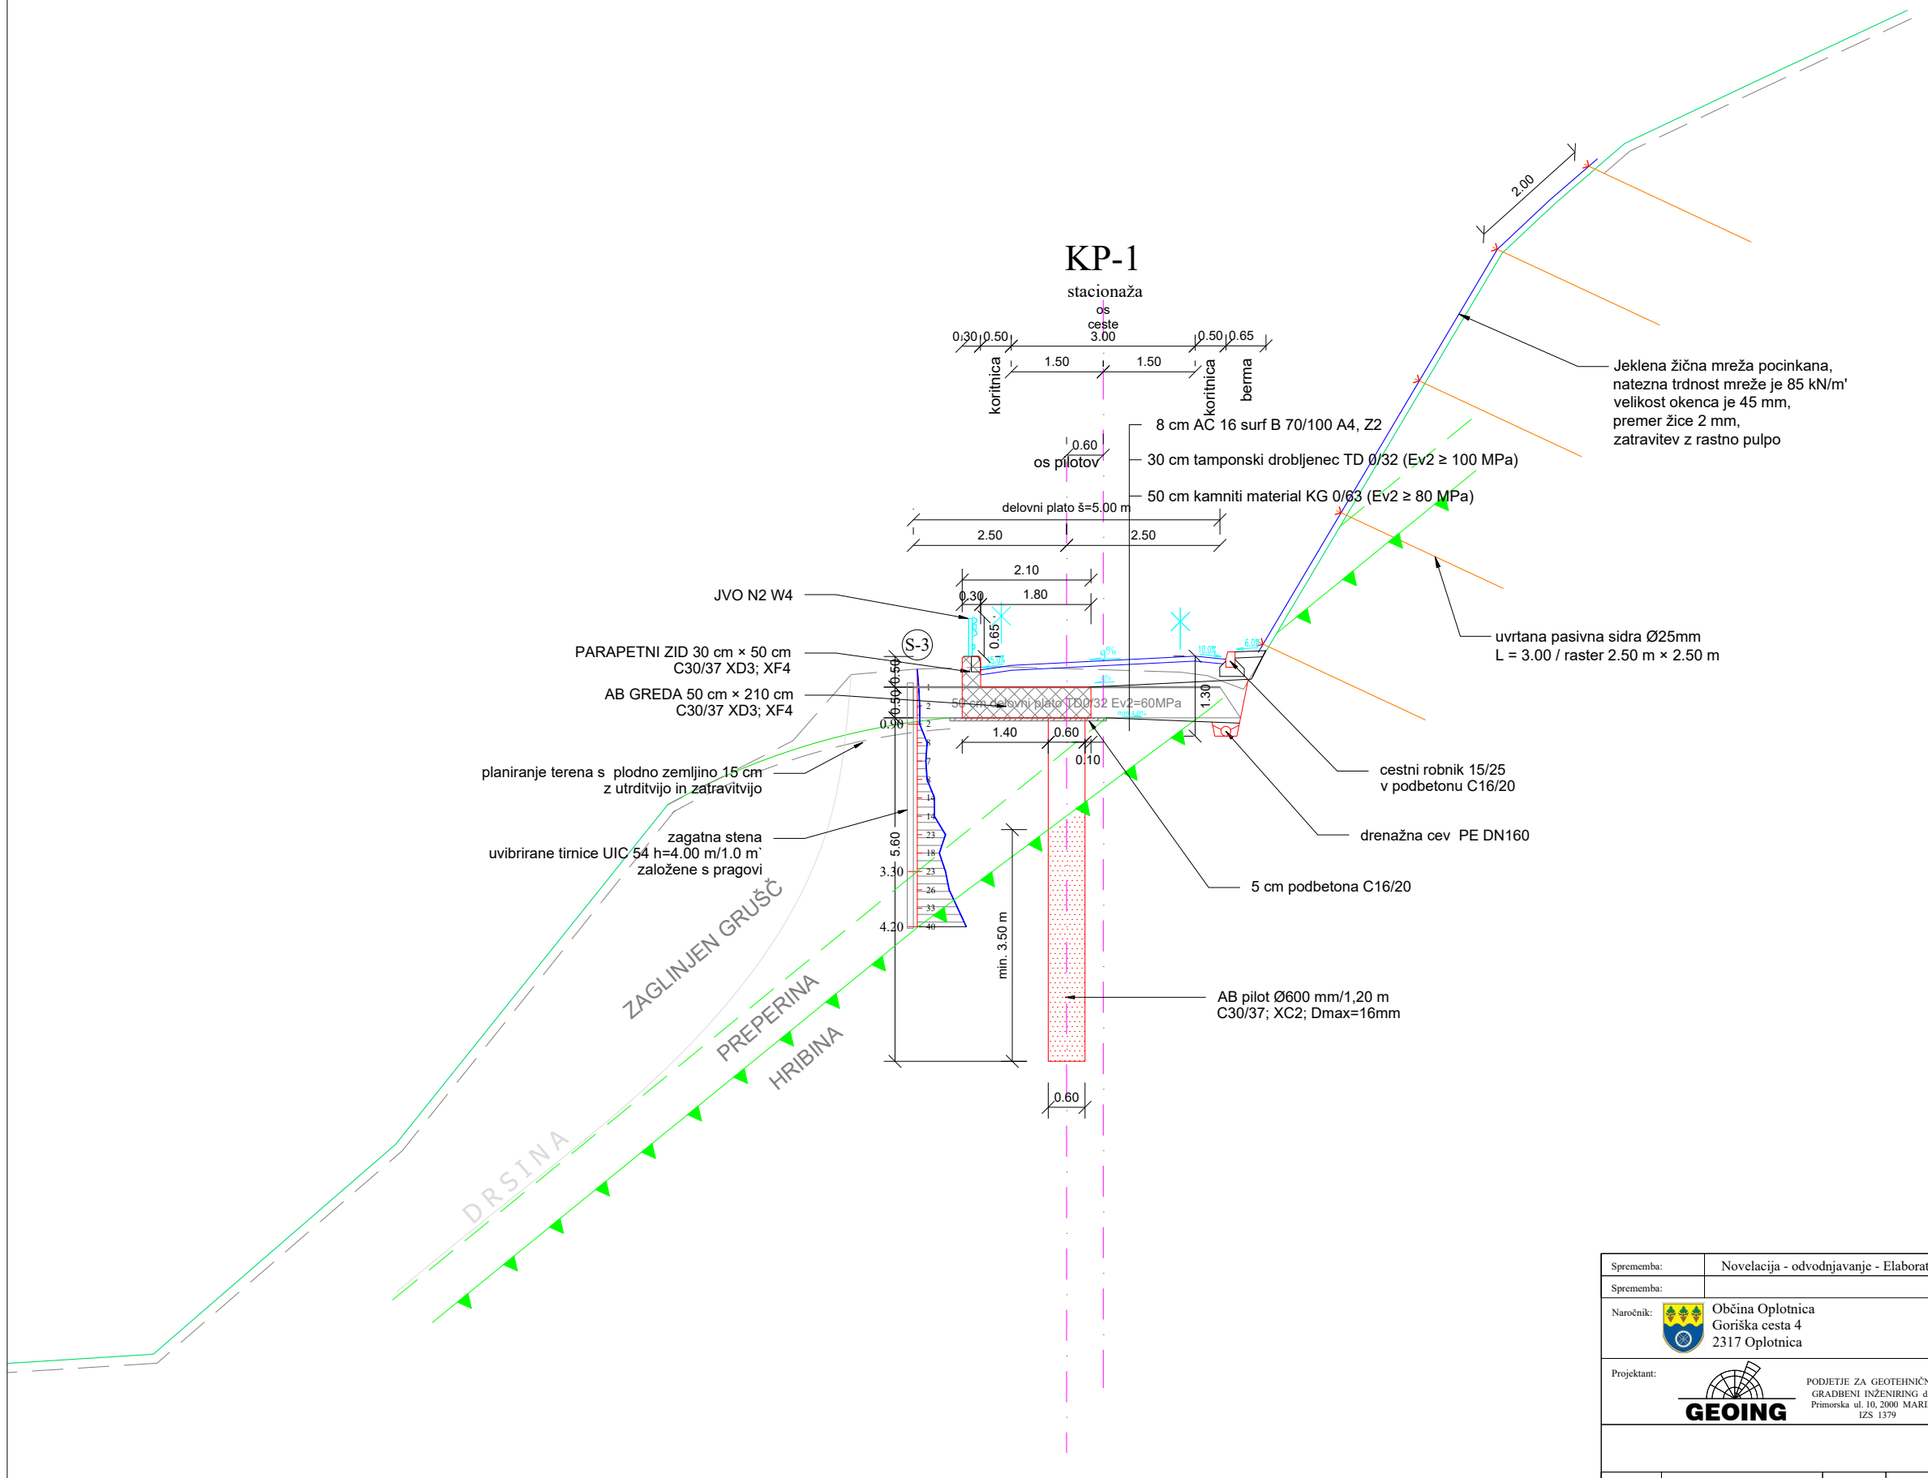

Sprememba:	Novelacija - odvodnjavanje - Elaborat podnebnih sprememb	Datum: november 2024	Podpis:
Sprememba:		Datum:	Podpis:

Naročnik: Občina Oplotnica, Goriška cesta 4, 2317 Oplotnica

Objekt: Plaz na javni poti JP 948 321, Gorica - Kovaški vrh - Volavci

Projektant: GEOING — PODJETJE ZA GEOTEHNIČNI IN GRADBENI INŽENIRING d.o.o., Primorska ul. 10, 2000 MARIBOR, IZS 1379

Del objekta:

Vrsta načrta/prikaza: IzN - Izvedbeni načrt

Naziv:	ime in priimek	Ident. št.:	podpis
PI:	Stanislav Dokl, u.d.i.g.	G - 1377	
Obdelal:	Leon Štelcer, rač. teh.		

Vsebina risbe (dokumenta): KARAKTERISTIČNI PREČNI PREREZ KP-1

Vrsta projekta:	IzN	št. proj.:	08 - II / 23
Klas. oznaka:		št. odmika:	
Datum: februar 2023/november 2024	Merilo: 1 : 100	Ident. oznaka:	Priloga: 9