
P-2

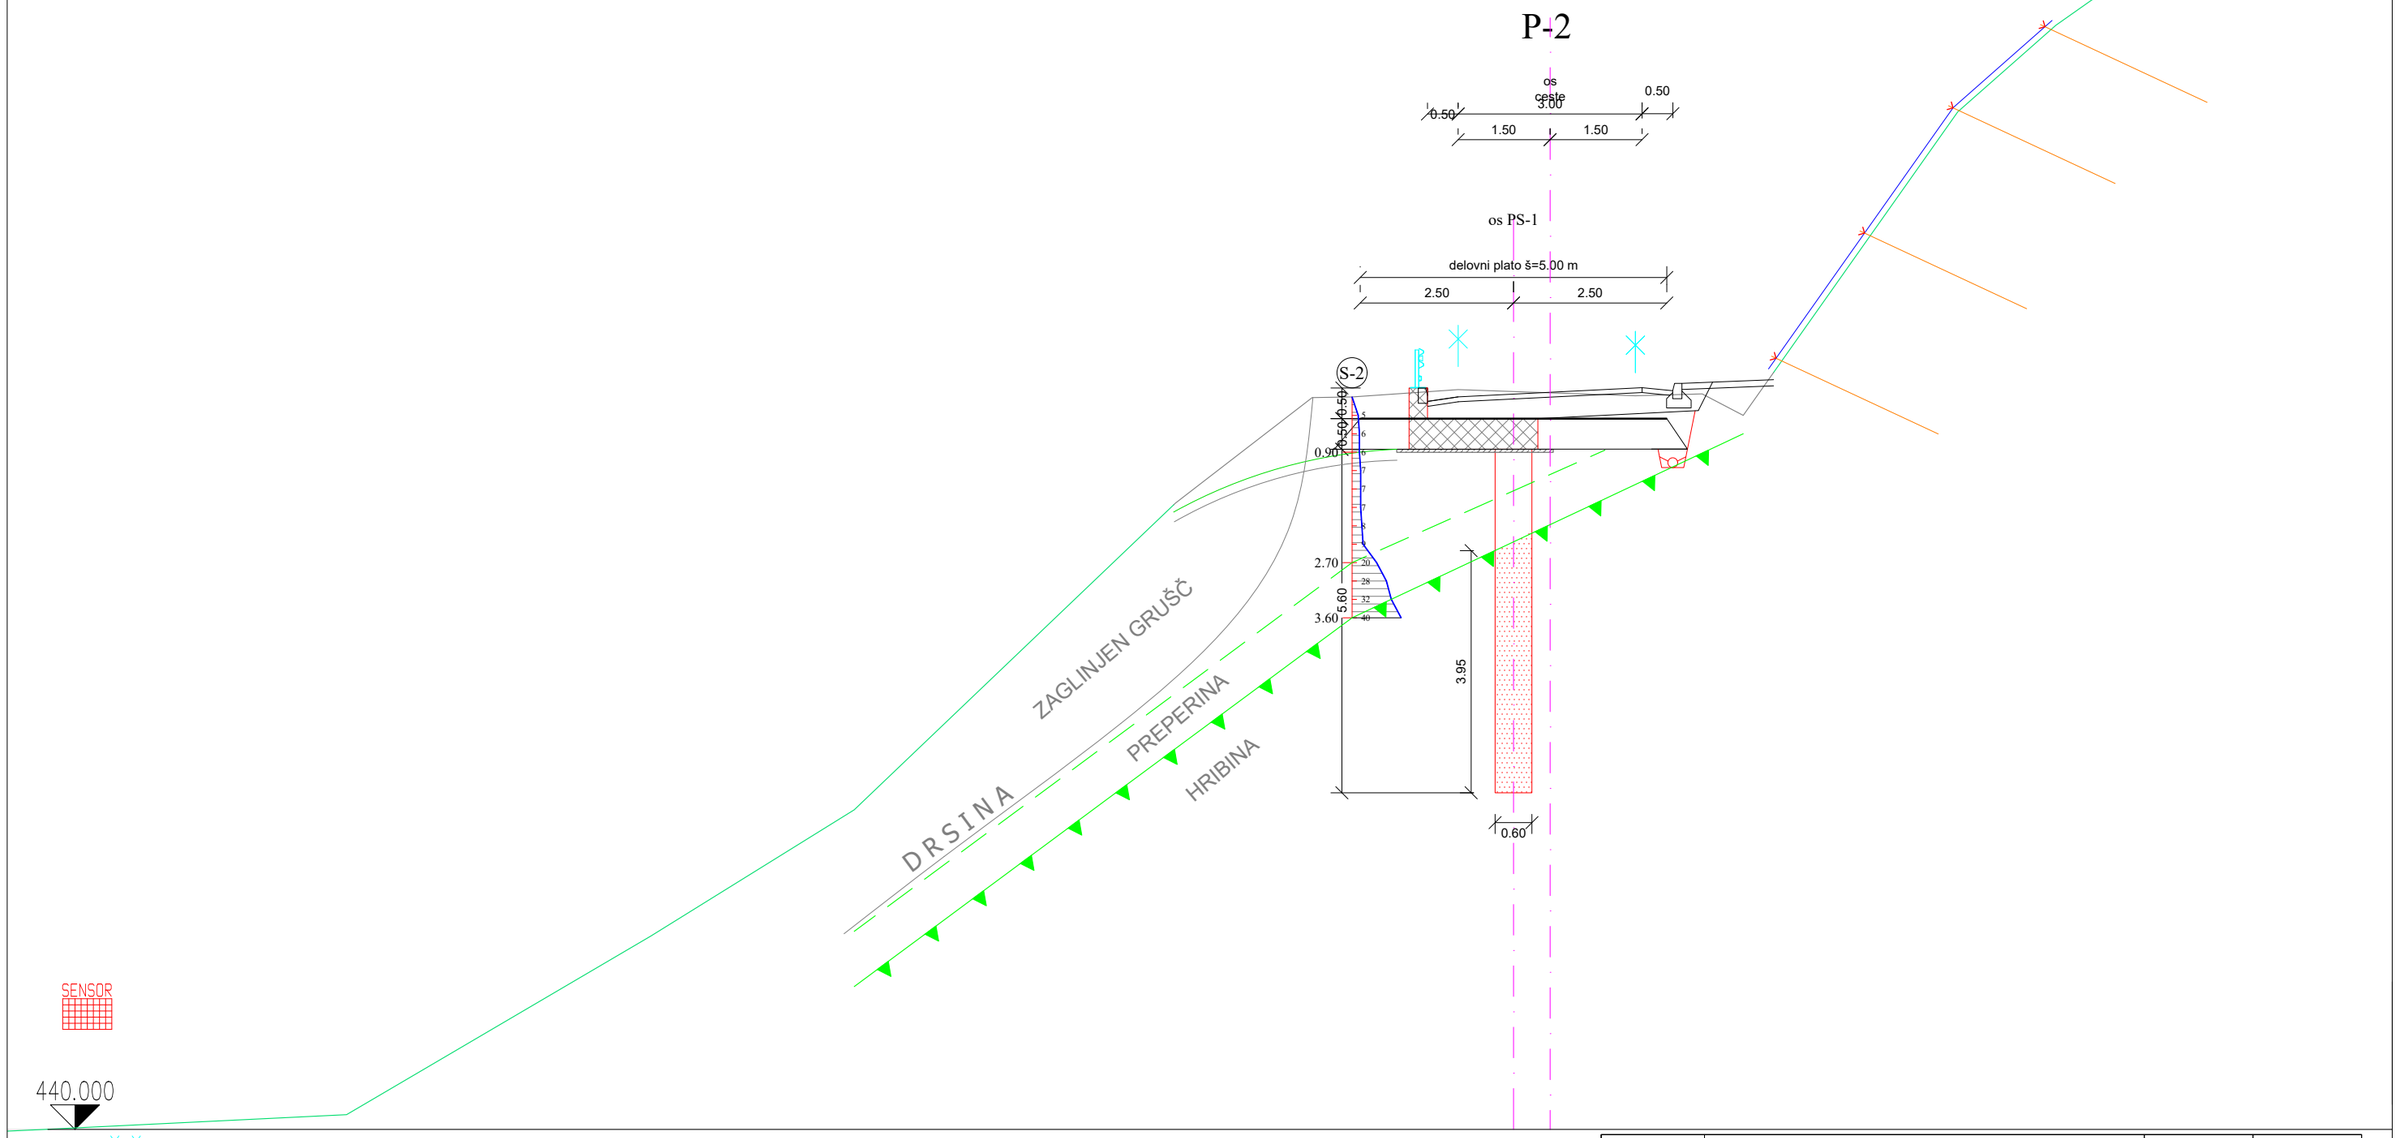

Sprememba:	Novelacija - odvodnjavanje - Elaborat podnebnih sprememb	Datum: november 2024	Podpis:
Sprememba:		Datum:	Podpis:

Naročnik: Občina Oplotnica
Goriška cesta 4
2317 Oplotnica

Objekt: Plaz na javni poti JP 948 321
Gorica - Kovaški vrh - Volavci

Projektant: GEOING
PODJETJE ZA GEOTEHNIČNI IN GRADBENI INŽENIRING d.o.o.
Primorska ul. 10, 2000 MARIBOR
IZS 1379

Del objekta:

Vrsta načrta/prikaza: IzN - Izvedbeni načrt

Naziv:	ime in priimek	Ident. št.:	podpis
PI:	Stanislav Dokl, u.d.i.g.	G - 1377	
Obdelal:	Leon Štelcer, rač. teh.		

Vsebina risbe (dokumenta): PREČNI PREREZ P-2

				Vrsta projekta:	IzN	št. proj.:	08 - II / 23
				Klas. oznaka:		št. odmika:	
Datum:	februar 2023/november 2024	Merilo:	1 : 100	Ident. oznaka:		Priloga:	11