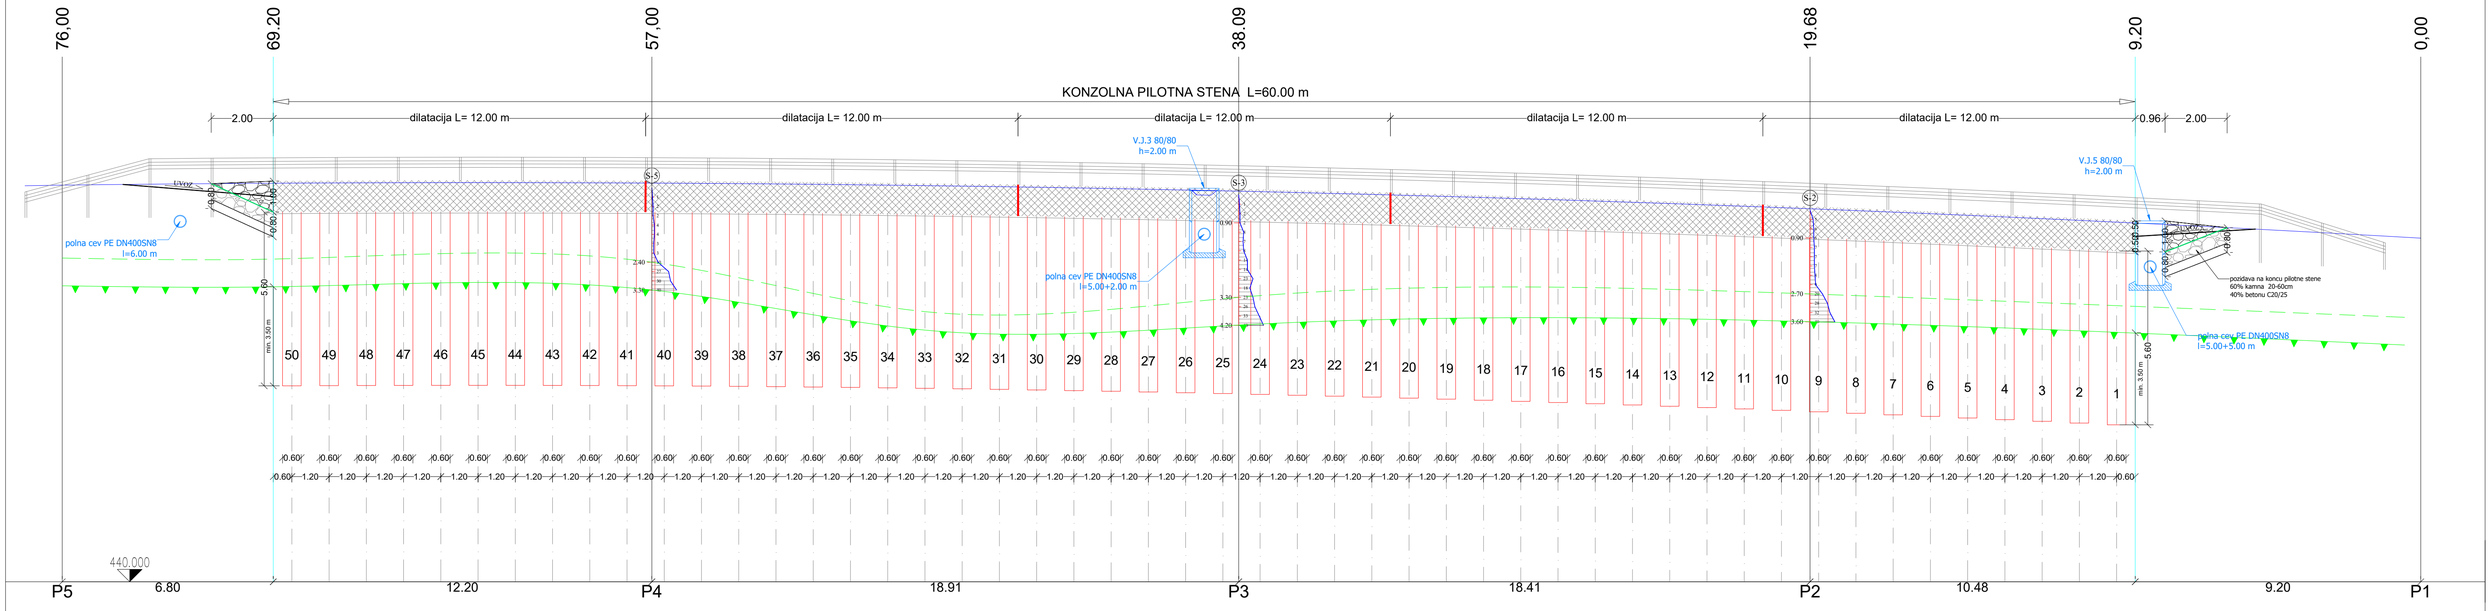


Spremememba:	Novelacija - odvodnjavanje - Elaborat podnebnih sprememb			Datum: november 2024	Podpis:
Spremememba:				Datum:	Podpis:
Naročnik:	Občina Oplotnica Gorička cesta 4 2317 Oplotnica			Objekt:	Plaz na javni poti JP 948 321 Gorica - Kovalki vrh - Volavci
Projektant:	GEOING PODJETJE ZA GEOTEHNIČNI IN GRADBENI INŽENIRING d.o.o. Primorska ul. 10, 2000 MARIBOR IZS 1379			Del objekta:	
				Vrsta načrta/projekta:	IzN - Izvedbeni načrt
Naziv:	ime in priimek	Ident. št.:	podpis	Vsebina risbe (dokumenta):	VZDOLŽNI PREREZ VP-1
PI:	Stanislav Dokl, u.d.i.g.	G - 1377			
Odgovl:	Leon Šteler, rač. teh.				
				Vrsta projekta:	IzN / št. proj.: 08 - II / 23
				Klas. oznaka:	št. odseka:
Datum:	februar 2023/november 2024	Merilo:	1 : 100	Ident. oznaka:	Prilaga: 15