

ARMATURNA RISBA
PILOTI IN VEZNA GREDA
M 1:20

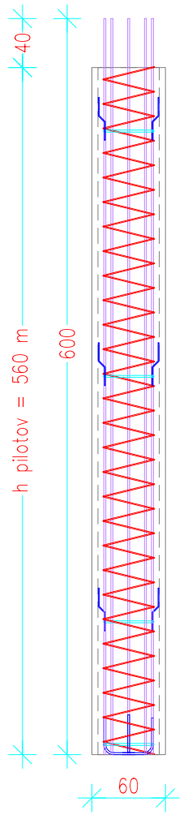

TIP I
50 kosov


M 1 : 50

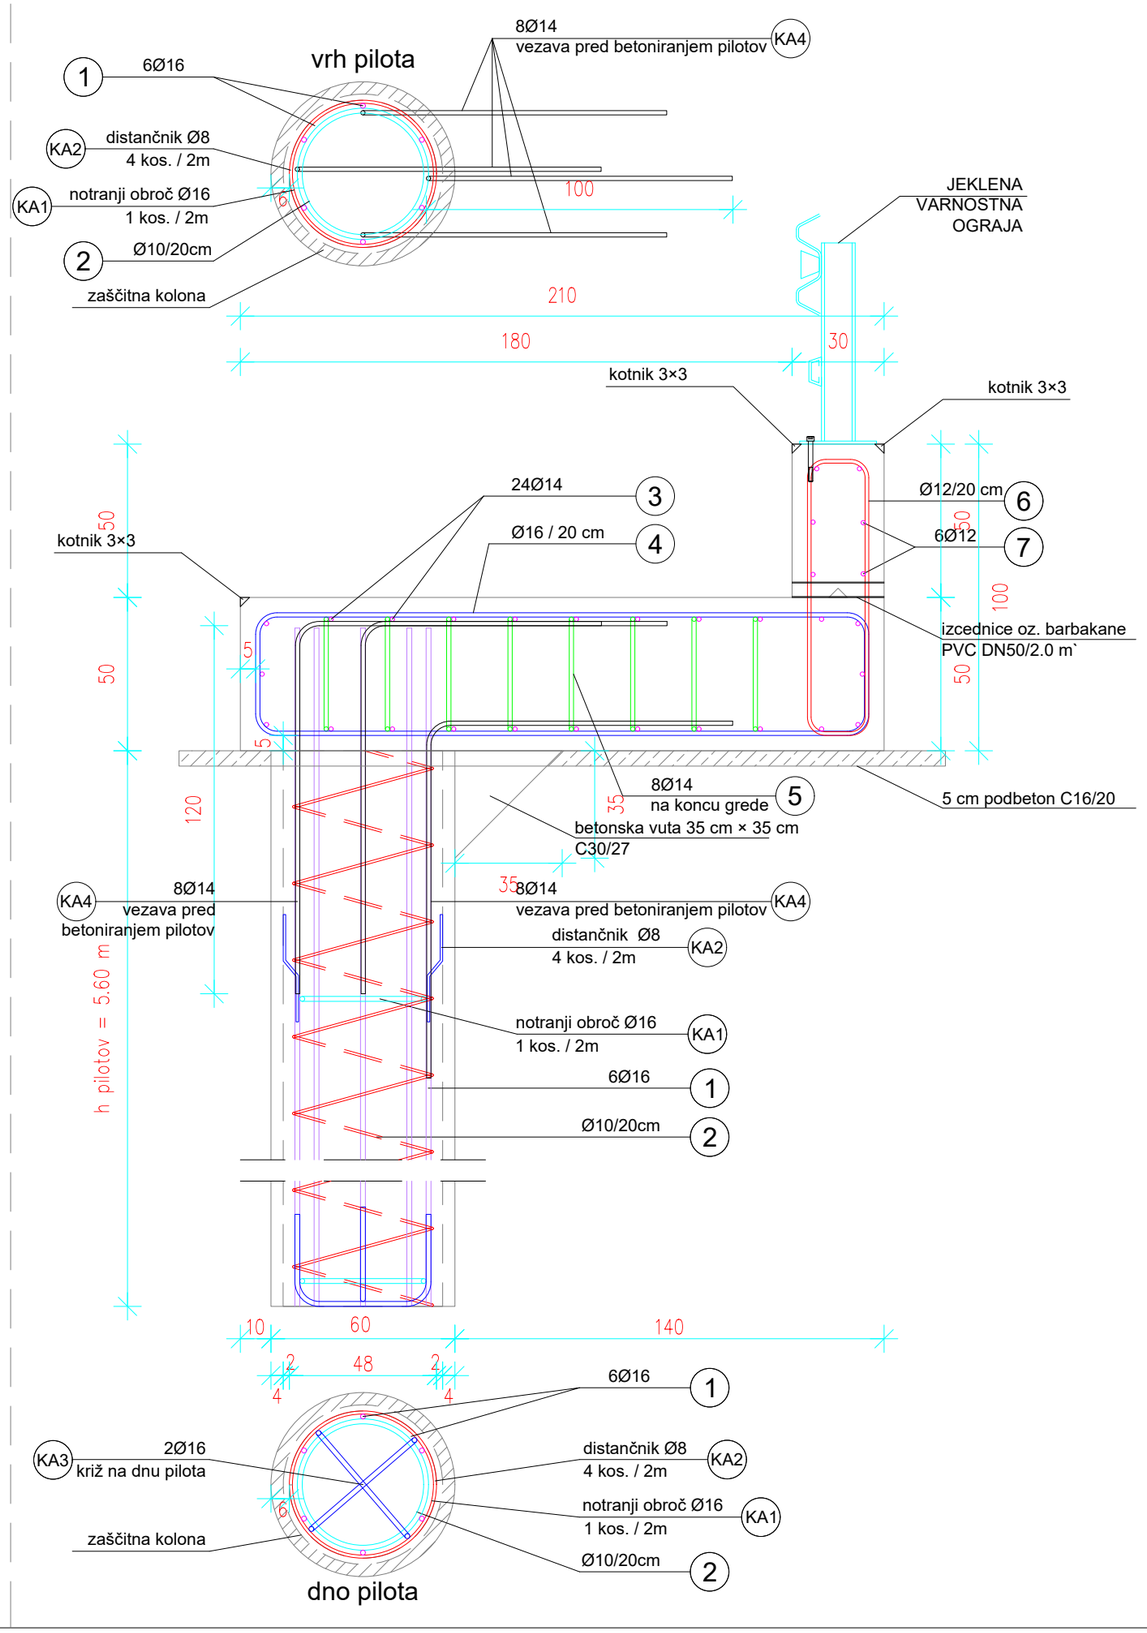

OBLIKA ARMATURE

ARMATURA V PILOTIH:

1 Ø16
50 × 6 kosov = 300 kosov
L = 6.00 m

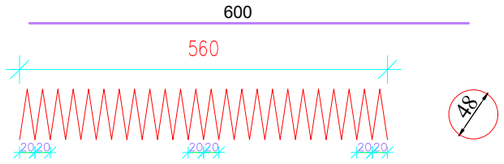


2 Ø10 / 20 cm
50 kosov
L = 43.0 m

DODATNA - KONSTRUKTIVNA ARMATURA


KA1 Ø16
1 kos / 2.0 m
l = 1.70 m




KA2 Ø8
4 kos / 2.00 m
l = 0.37 m

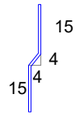

KA3 Ø16
2 kosa
na dnu pilota
l = 1.10 m

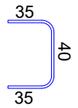


KA4 Ø14
50 × 4 = 200 kosov
l = 2.20 m
vezava pred
betoniranjem pilotov

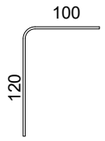


ARMATURA V GREDI:

3 Ø14
5 × 24 kosov = 120 kosov
l = 12.00 m

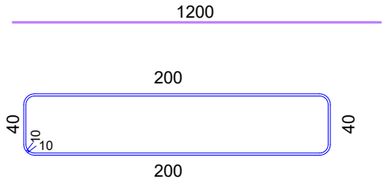


4 Ø16/20cm
5 × 60 kosov = 300 kosov
l = 5.00 m


5 Ø14/20cm
5 × 2 × 8 kosa = 80 kosov
l = 1.00 m

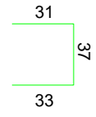

6 Ø12/20cm
5 × 60 kosov = 300 kosov
l =2.30 m

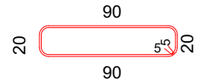

7 Ø12
5 × 6 kosov = 30 kosov
l = 12.00 m

 

LEGENDA:

B500B REBRASTA ARMATURA

C30/37, XC2, Dmax=16mm (PILOTI)
a = 7 cm (PILOTI)

C30/37 XD3, XF4 (GREDA)
a = 5 cm (GREDA)

C16/20 (PODBETON)
d = 5 cm

Sprememba:	Novelacija - odvodnjavanje - Elaborat podnebnih sprememb			Datum: november 2024		Podpis:	
Sprememba:				Datum:		Podpis:	
Naročnik:	Občina Oplotnica Goriška cesta 4 2317 Oplotnica			Objekt:	Plaz na javni poti JP 948 321 Gorica - Kovaški vrh - Volavci		
Projektant:	GEOING PODJETJE ZA GEOTEHNIČNI IN GRADBENI INŽENIRING d.o.o. Primorska ul. 10, 2000 MARIBOR IZS 1379			Del objekta:			
				Vrsta načrta/prikaza:	IzN - Izvedbeni načrt		
Naziv:	ime in priimek	Ident. št.:	podpis	Vsebina risbe (dokumenta):	ARMATURNA RISBA		
PI:	Stanislav Dokl, u.d.i.g.	G - 1377					
Obdelal:	Leon Štelcer, rač. teh.						
				Vrsta projekta:	IzN	št. proj.:	08 - II / 23
				Klas. oznaka:		št. odmika:	
Datum:	februar 2023/november 2024	Merilo:	1 : 20	Ident. oznaka:		Priloga:	16