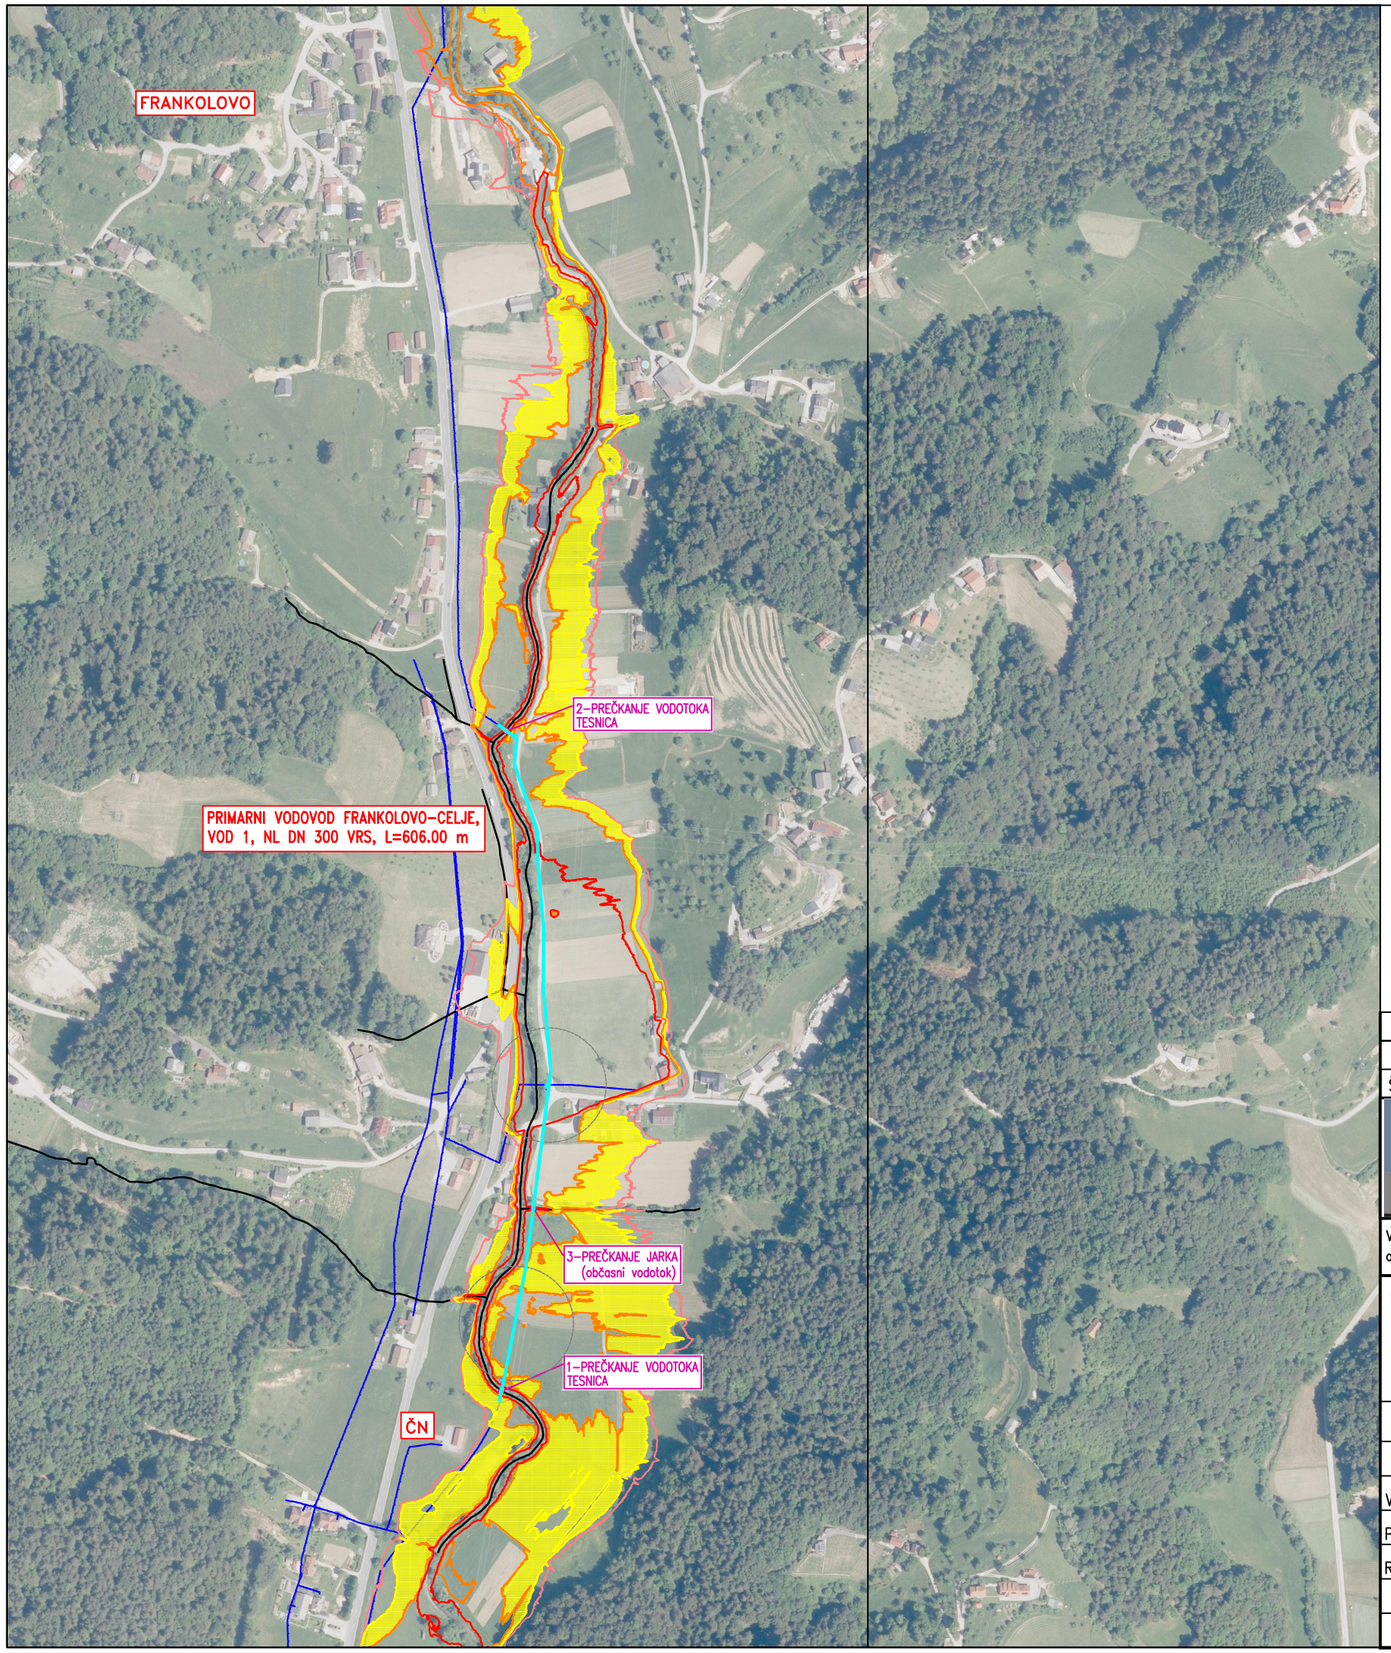



Legenda:

PREDVIDENA OBNOVA VODOVODA

OBSTOJEČ VODOVOD

LEGENDA RAZREDOV POPLAVNE NEVARNOSTI:

OBMOČJE RAZREDA VISOKE POPLAVNE NEVARNOSTI

OBMOČJE RAZREDA SREDNJE POPLAVNE NEVARNOSTI

OBMOČJE RAZREDA MAJHNE POPLAVNE NEVARNOSTI

OBMOČJE RAZREDA PREOSTALE POPLAVNE NEVARNOSTI

# OBNOVA PRIMARNEGA VODOVODA FRANKOLOVO – CELJE, SEVERNO OD ČN FRANKOLOVO

PREGLEDNA SITUACIJA S PRIKAZOM POPLAVNIH RAZREDOV M 1:5000

S
Z V
J

| Št. sprem: | Opis spremembe/dopolnitve: | Datum: | Podpis: |
|---|---|---|---|
| | | | |
| | | | |

**SAVINJAPROJEKT**

PROJEKTIRANJE, SVETOVANJE, NADZOR

Vsebina načrta je avtorska lastnina podjetja SAVINJAPROJEKT d.o.o. ŽALEC in je zaščitena z zakonom o avtorskih pravicah (Ur.l.RS št. 21/95). Kopiranje in dajanje obvesti o njeni vsebini ni dovoljeno, če ni posebej odobreno. Za vsa opravila, ki so v nasprotju s tem določilom, je zakonsko predvideno denarno nadomestilo za nastalo škodo

Investitor:
MESTNA OBČINA CELJE, Trg celjskih knezov 9, 3000 CELJE
OBČINA VOJNIK, Keršova ulica 8, 3212 VOJNIK
OBČINA ŠTORE, Udarniška ulica 3, 3220 ŠTORE

Naziv projekta:
OBNOVA PRIMARNEGA VODOVODA FRANKOLOVO – CELJE, SEVERNO OD ČN FRANKOLOVO

| | | | | |
|---|---|---|---|---|
| Projektant: SAVINJAPROJEKT d.o.o. | | Ident.številka IZS 0636 | | Tehnični prikazi: PREGLEDNA SITUACIJA S PRIKAZOM POPLAVNIH RAZREDOV |
| | Ime: | Ident.št.: | Podpis: | |
| Vodja projektiranja: | Gorazd Pulko, univ.dipl.inž.grad. | G–0275 | | Vrsta načrta: 2. NAČRT VODOVODA |
| Pooblaščeni inženir: | Gorazd Pulko, univ.dipl.inž.grad. | G–0275 | | |
| Risal: | Sabina Lesjak, inž.grad. | | | Št.projekta: 24/2024 Št.načrta: 24/2024 |
| | | | | Vrsta projekta: PZI / Merilo: M 1:5000 / List.št.: 1.1 |
| | | Datum: Oktober 2024 | | |