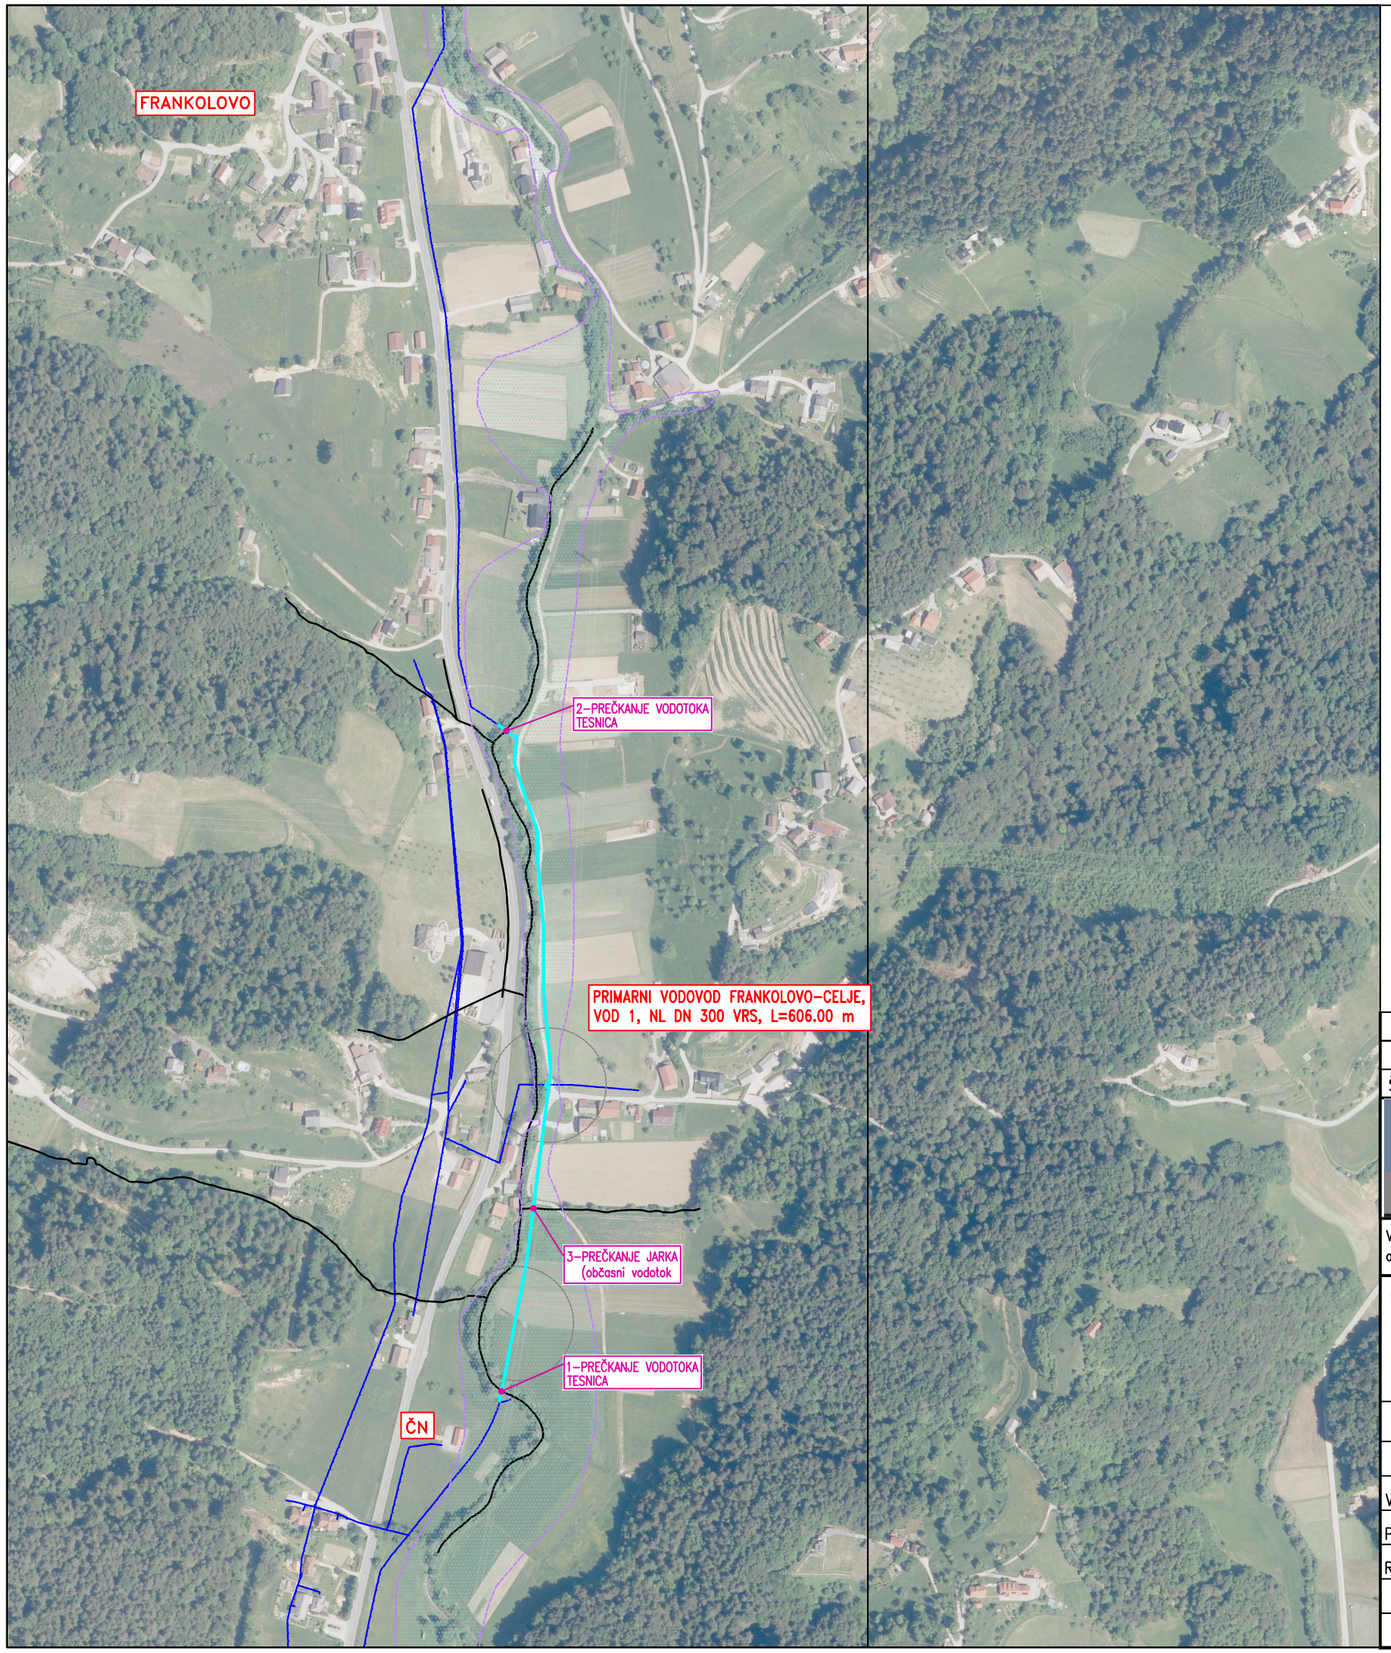


Legenda:

PREDVIDENA OBNOVA VODOVODA

OBSTOJEČ VODOVOD

OBNOVA PRIMARNEGA VODOVODA FRANKOLOVO – CELJE, SEVERNO OD ČN FRANKOLOVO

PREGLEDNA SITUACIJA M 1:5000

S V J Z

Št. sprem:	Opis spremembe/dopolnitve:	Datum:	Podpis:

SAVINJAPROJEKT

PROJEKTIRANJE, SVETOVANJE, NADZOR

Vsebina načrta je avtorska lastnina podjetja SAVINJAPROJEKT d.o.o. ŽALEC in je zaščitena z zakonom o avtorskih pravicah (Ur.l.RS št. 21/95). Kopiranje in dajanje obvesti o njeni vsebini ni dovoljeno, če ni posebej odobreno. Za vsa opravila, ki so v nasprotju s tem določilom, je zakonsko predvideno denarno nadomestilo za nastalo škodo

Investitor:
MESTNA OBČINA CELJE, Trg celjskih knezov 9, 3000 CELJE
OBČINA VOJNIK, Keršova ulica 8, 3212 VOJNIK
OBČINA ŠTORE, Udarniška ulica 3, 3220 ŠTORE

Naziv projekta:
OBNOVA PRIMARNEGA VODOVODA FRANKOLOVO – CELJE, SEVERNO OD ČN FRANKOLOVO

Projektant: SAVINJAPROJEKT d.o.o.		Ident.številka IZS 0636		Tehnični prikazi: PREGLEDNA SITUACIJA
	Ime:	Ident.št.:	Podpis:	
Vodja projektiranja:	Gorazd Pulko, univ.dipl.inž.grad.	G–0275		Vrsta načrta: 2. NAČRT VODOVODA
Pooblaščeni inženir:	Gorazd Pulko, univ.dipl.inž.grad.	G–0275		Št.projekta: 24/2024
Risal:	Sabina Lesjak, inž.grad.			
				Vrsta projekta: PZI / Merilo: M 1:5000 / List.št.: 1.
		Datum: Oktober 2024		