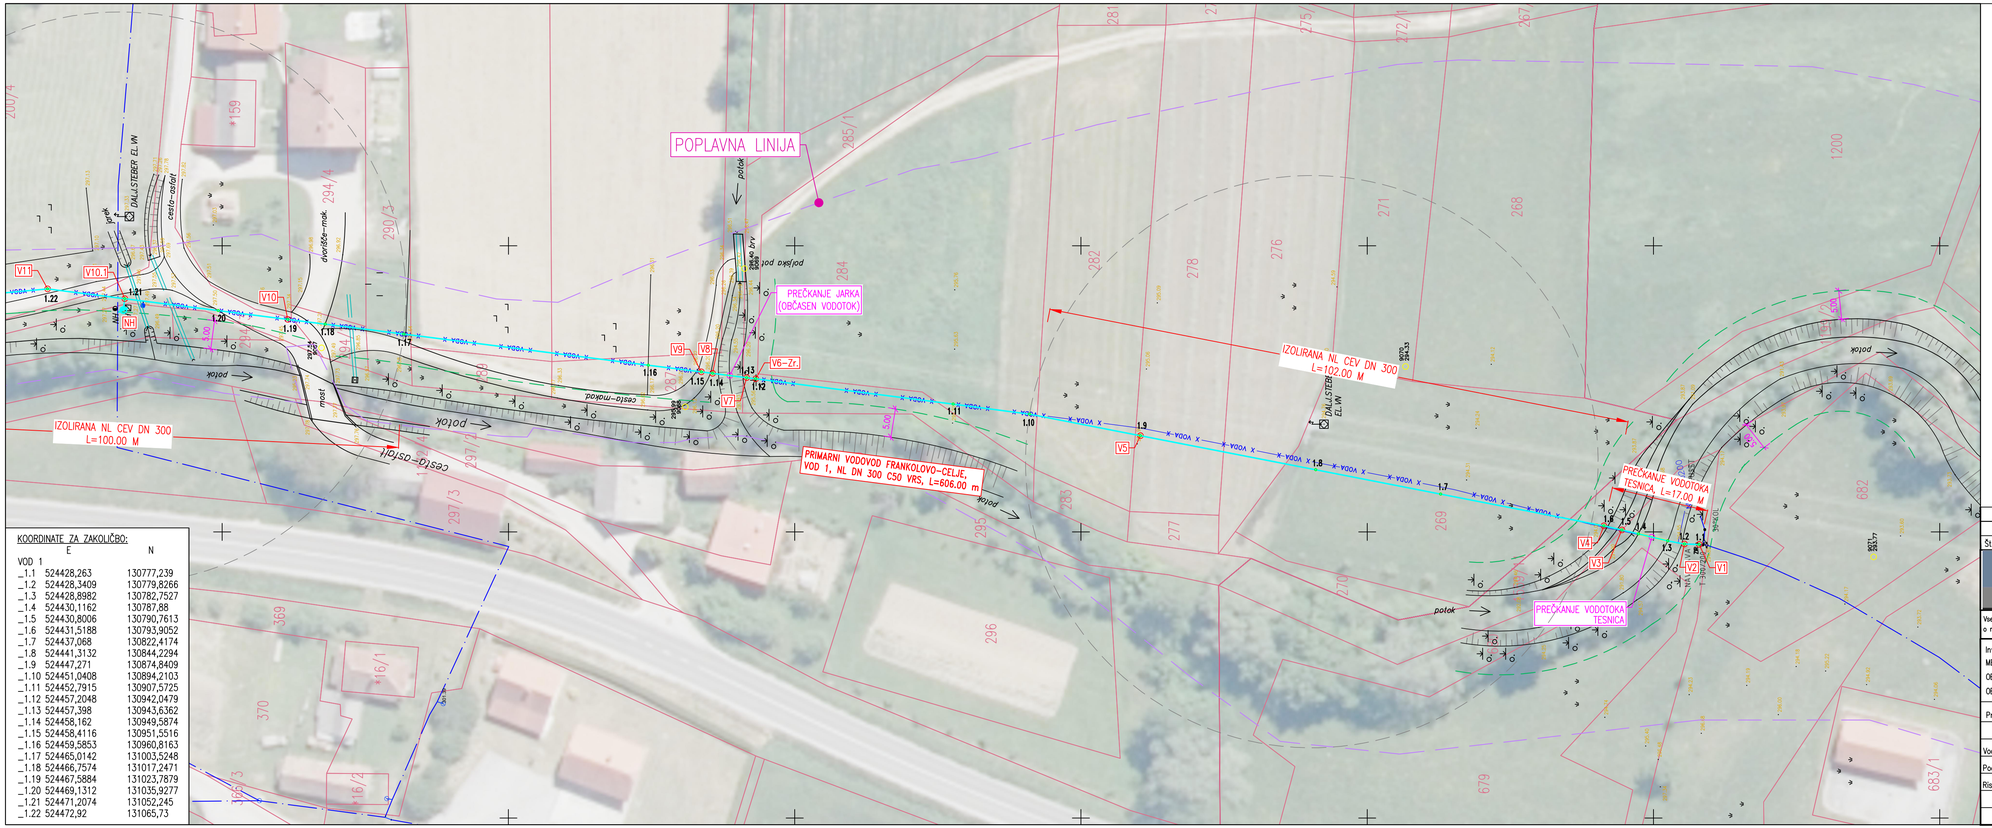


Legenda:

- PREDVIDENA OBNOVA VODOVODA
- OBSTOJEČ VODOVOD
- OBSTOJEČ VODOVOD-se ukine
- 5.0 m VAROVALNI PAS OB VODOTOKU

OBNOVA PRIMARNEGA VODOVODA FRANKOLOVO – CELJE, SEVERNO OD ČN FRANKOLOVO

SITUACIJA VODOVODA Z ZAKOLIČBO M 1:500

KOORDINATE ZA ZAKOLIČBO:

VOD 1	E	N
_1.1	524428,263	130777,239
_1.2	524428,3409	130779,8266
_1.3	524428,8982	130782,7527
_1.4	524430,1162	130787,88
_1.5	524430,8006	130790,7613
_1.6	524431,5188	130793,9052
_1.7	524437,068	130822,4174
_1.8	524441,3132	130844,2294
_1.9	524447,271	130874,8409
_1.10	524451,0408	130894,2103
_1.11	524452,7915	130907,5725
_1.12	524457,2048	130942,0479
_1.13	524457,398	130943,6362
_1.14	524458,162	130949,5874
_1.15	524458,4116	130951,5516
_1.16	524459,5853	130960,8163
_1.17	524465,0142	131003,5248
_1.18	524466,7574	131017,2471
_1.19	524467,5884	131023,7879
_1.20	524469,1312	131035,9277
_1.21	524471,2074	131052,245
_1.22	524472,92	131065,73

Št. sprem:	Opis spremembe/dopolnitve:	Datum:	Podpis:

SAVINJAPROJEKT
PROJEKTIRANJE, SVETOVANJE, NADZOR

Vsebina načrta je avtorska lastnina podjetja SAVINJAPROJEKT d.o.o. ŽALEC in je zaščitena z zakonom o avtorskih pravicah (Ur.l.RS št. 21/95). Kopiranje in dajanje obvesti o njeni vsebini ni dovoljena, če ni posebej odobreno. Za vso opravila, ki so v nasprotju s tem določilom, je zakonsko predvideno denarno nadomestilo za nastalo škodo

Investitor:	MESTNA OBČINA CELJE, Trg celjskih knezov 9, 3000 CELJE OBČINA VOJNIK, Keršova ulica 8, 3212 VOJNIK OBČINA ŠTORE, Udarniška ulica 3, 3220 ŠTORE	Naziv projekta:	OBNOVA PRIMARNEGA VODOVODA FRANKOLOVO – CELJE, SEVERNO OD ČN FRANKOLOVO
Projektant:	SAVINJAPROJEKT d.o.o.	Ident.številka IZS 0636	Tehnični prikaz: SITUACIJA VODOVODA Z ZAKOLIČBO
	Ime:	Ident.št.: / Podpis:	
Vodja projektiranja:	Gorazd Pulko, univ.dipl.inž.grad.	G-0275	Vrsta načrta: 2. NAČRT VODOVODA
Pooblaščeni inženir:	Gorazd Pulko, univ.dipl.inž.grad.	G-0275	
Risal:	Sabina Lesjak, inž.grad.		Št.projekta: 24/2024
		Datum: Oktober 2024	Vrsta projekta: PZI / Merilo: M 1:500 / List.št.: 2.1