
KOORDINATE ZA ZAKOLIČBO:

	E	N
VOD 1		
_1.23	524469,4812	131103,0923
_1.24	524466,4916	131135,524
_1.25	524466,41	131177,2346
_1.26	524466,41	131191,0807
_1.27	524465,1101	131206,4497
_1.28	524463,3588	131226,8876
_1.29	524461,582	131247,6238
_1.30	524461,3742	131273,9307
_1.31	524456,21	131290,12
_1.32	524449,6764	131308,4717
_1.33	524441,1086	131333,9834
_1.34	524442,1595	131344,5182
_1.35	524443,267	131355,5165
_1.36	524440,2013	131357,8817
_1.37	524437,4698	131359,9892
_1.38	524435,0786	131361,8008
_1.39	524432,4548	131364,0777
_1.40	524430,0686	131365,892
_1.41	524428,7527	131366,7666
_1.42	524427,287	131367,7409

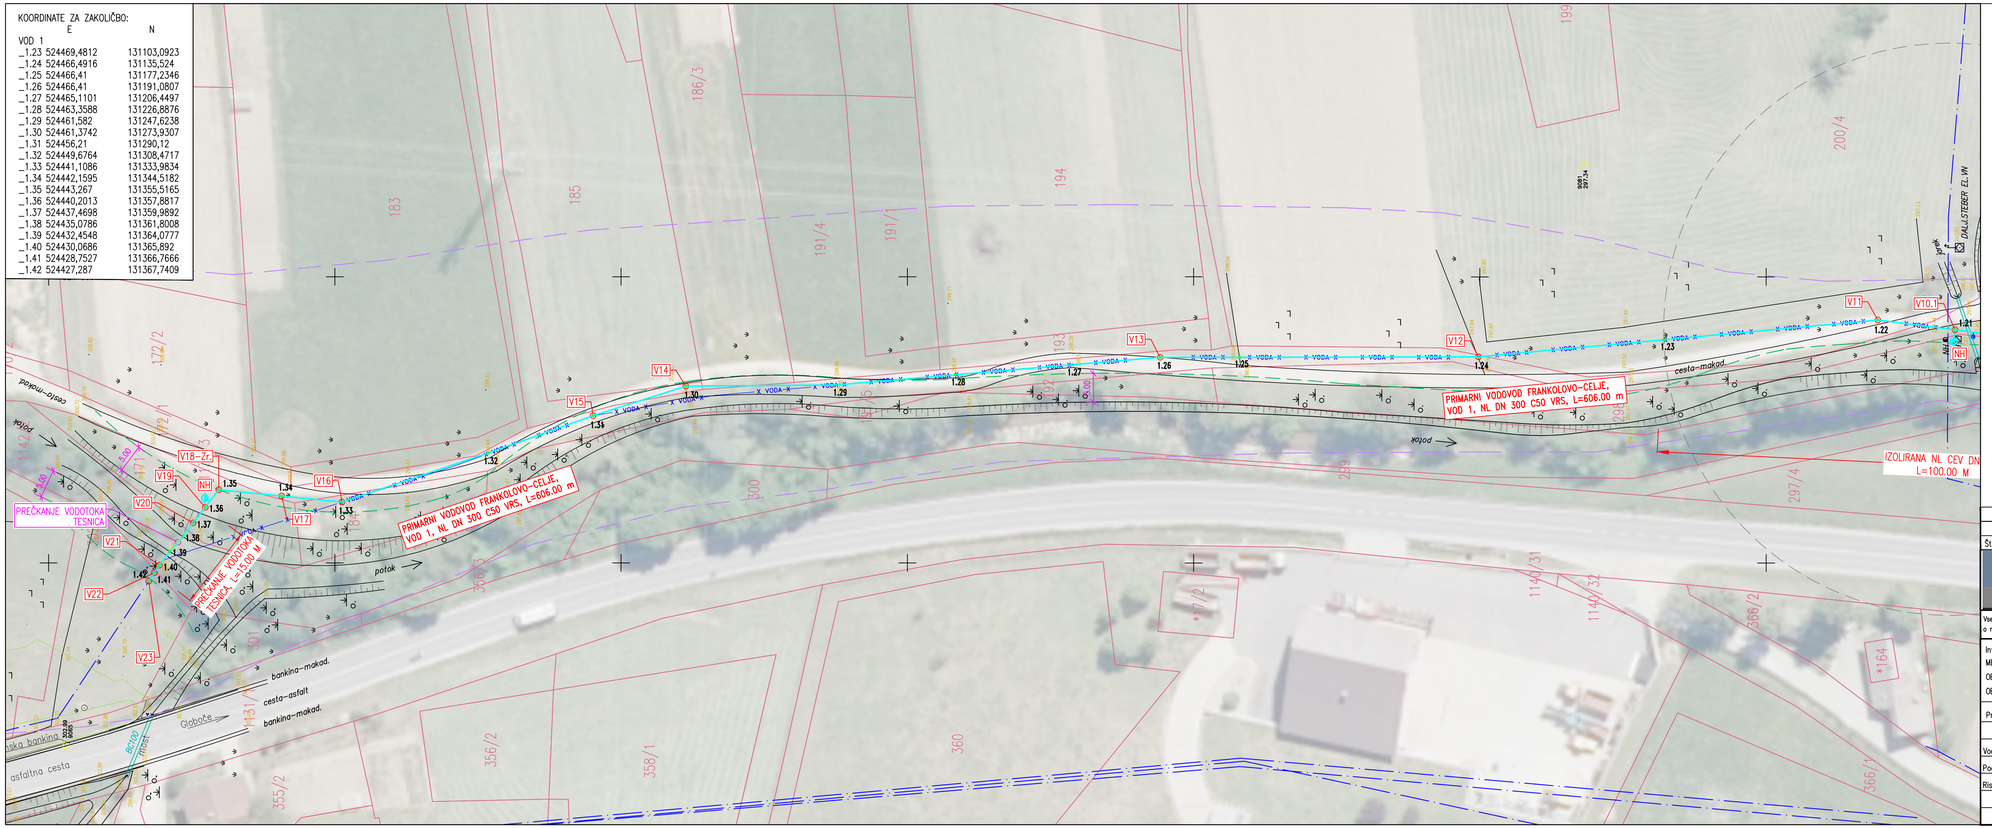

Legenda:

- PREDVIDENA OBNOVA VODOVODA
- OBSTOJEČ VODOVOD
- OBSTOJEČ VODOVOD–se ukine
- 5.0 m VAROVALNI PAS OB VODOTOKU

OBNOVA PRIMARNEGA VODOVODA FRANKOLOVO – CELJE, SEVERNO OD ČN FRANKOLOVO

SITUACIJA VODOVODA Z ZAKOLIČBO M 1:500

Št. sprem:	Opis spremembe/dopolnitve:	Datum:	Podpis:

SAVINJAPROJEKT
PROJEKTIRANJE, SVETOVANJE, NADZOR

Vsebina načrta je avtorska lastnina podjetja SAVINJAPROJEKT d.o.o. ŽALEC in je zaščitena z zakonom o avtorskih pravicah (Ur.l.RS št. 21/95). Kopiranje in dajanje obvesti o njeni vsebini ni dovoljena, če ni posebej odobreno. Za vso opravila, ki so v nasprotju s tem določilom, je zakonsko predvideno denarno nadomestilo za nastalo škodo

Investitor: MESTNA OBČINA CELJE, Trg celjskih knezov 9, 3000 CELJE OBČINA VOJNIK, Keršova ulica 8, 3212 VOJNIK OBČINA ŠTORE, Udarniška ulica 3, 3220 ŠTORE			Naziv projekta: OBNOVA PRIMARNEGA VODOVODA FRANKOLOVO – CELJE, SEVERNO OD ČN FRANKOLOVO
Projektant: SAVINJAPROJEKT d.o.o.		Ident.številka IZS 0636	Tehnični prikaz: SITUACIJA VODOVODA Z ZAKOLIČBO
	Ime:	Ident.št.: / Podpis:	
Vodja projektiranja:	Gorazd Pulko, univ.dipl.inž.grad.	G-0275	Vrsta načrta: 2. NAČRT VODOVODA
Pooblaščeni inženir:	Gorazd Pulko, univ.dipl.inž.grad.	G-0275	
Risal:	Sabina Lesjak, inž.grad.		Št.projekta: 24/2024
		Datum: Oktober 2024	Vrsta projekta: PZI / Merilo: M 1:500 / List.št.: 2.2