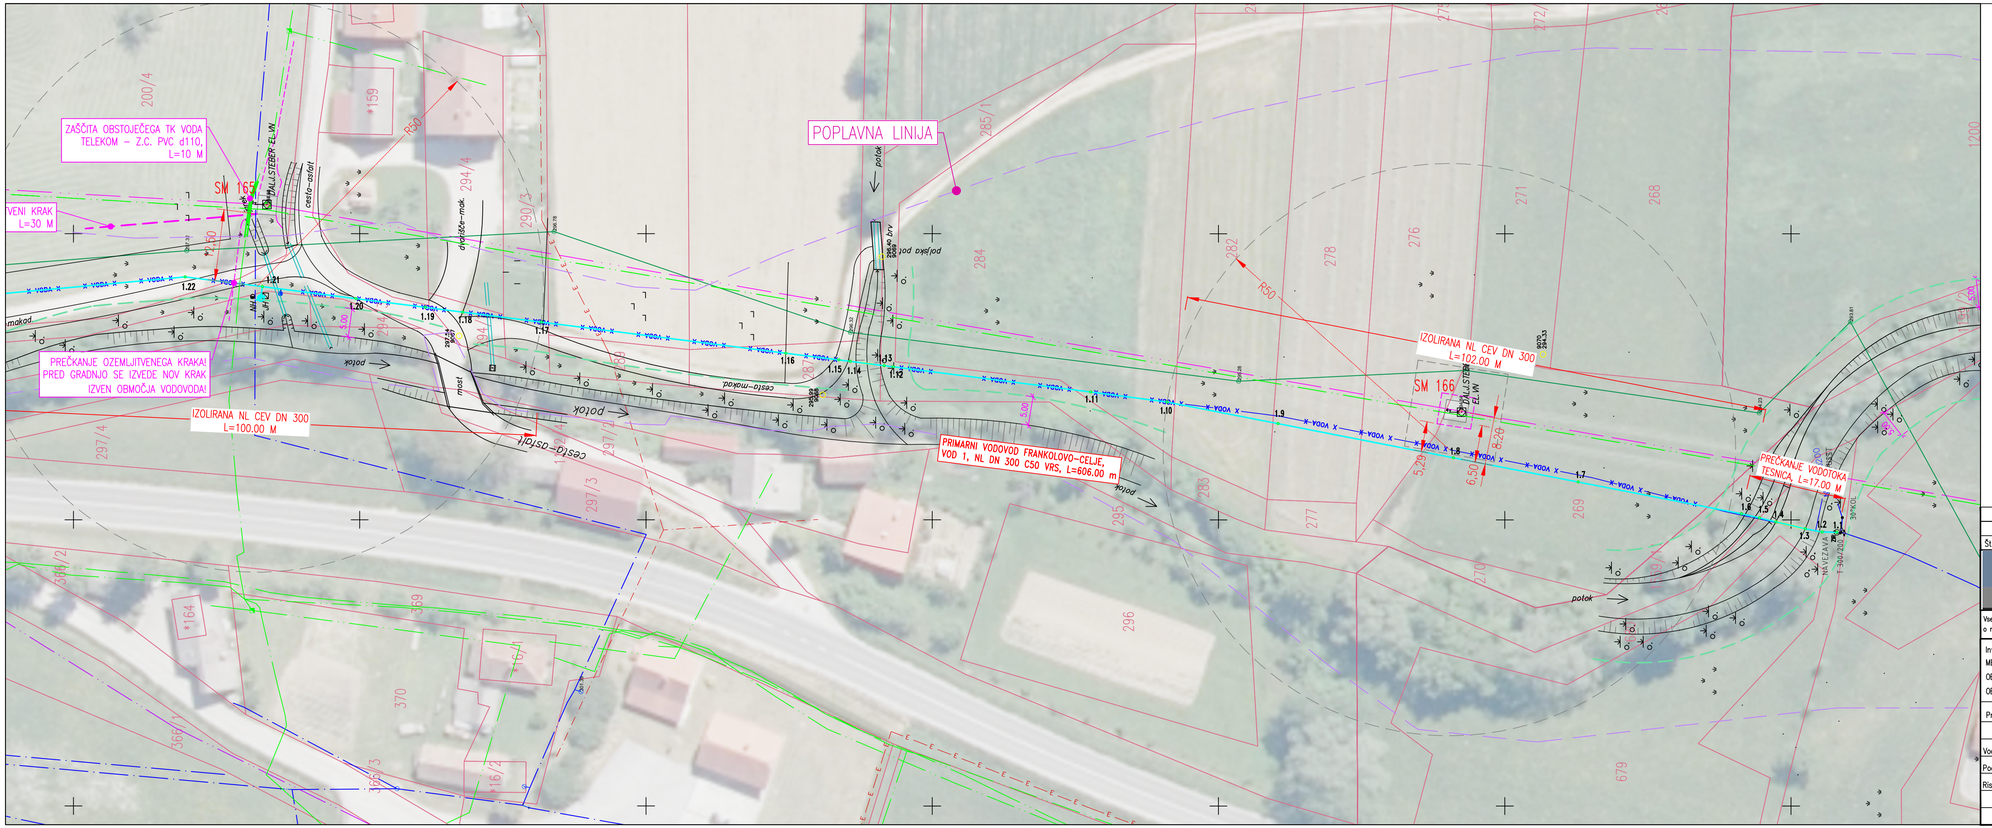


Legenda:

- PREDVIDENA OBNOVA VODOVODA
- OBSTOJEČ VODOVOD
- OBSTOJEČ VODOVOD–se ukine
- OBSTOJEČA KANALIZACIJA
- OBSTOJEČ TK KABEL
- OBSTOJEČ KKS/CATV KABEL
- OBSTOJEČA SN ELEKTRIKA–OMREŽJE
- OBSTOJEČA NN ELEKTRIKA
- OBSTOJEČA NN ELEKTRIKA–OMREŽJE
- OBSTOJEČA VN ELEKTRIKA DV 2 x 110 in 400 kV – OMREŽJE

OBNOVA PRIMARNEGA VODOVODA FRANKOLOVO – CELJE, SEVERNO OD ČN FRANKOLOVO

SITUACIJA KOMUNALNIH NAPRAV IN NAPELJAV M 1:500

Št. sprem:	Opis spremembe/dopolnitve:	Datum:	Podpis:

SAVINJAPROJEKT
PROJEKTIRANJE, SVETOVANJE, NADZOR

Vsebina načrta je avtorska lastnina podjetja SAVINJAPROJEKT d.o.o. ŽALEC in je zaščitena z zakonom o avtorskih pravicah (Ur.l.RS št. 21/95). Kopiranje in dajanje obvesti o njeni vsebini ni dovoljeno, če ni posebej odobreno. Za vso oprtavila, ki so v nasprotju s tem določilom, je zakonsko predvideno denarno nadomestilo za nastalo škodo

Investitor: MESTNA OBČINA CELJE, Trg celjskih knezov 9, 3000 CELJE OBČINA VOJNIK, Keršova ulica 8, 3212 VOJNIK OBČINA ŠTORE, Udarniška ulica 3, 3220 ŠTORE		Naziv projekta:	OBNOVA PRIMARNEGA VODOVODA FRANKOLOVO – CELJE, SEVERNO OD ČN FRANKOLOVO
Projektant: SAVINJAPROJEKT d.o.o.	Ident.številka IZS 0636	Tehnični prikaz:	SITUACIJA KOMUNALNIH NAPRAV IN NAPELJAV
Ime:	Ident.št.: Podpis:		
Vodja projektiranja: Gorazd Pulko, univ.dipl.inž.grad.	G-0275	Vrsta načrta:	2. NAČRT VODOVODA
Pooblaščeni inženir: Gorazd Pulko, univ.dipl.inž.grad.	G-0275	Št.projekta: 24/2024	
Risal: Sabina Lesjak, inž.grad.		Vrsta projekta: PZI	Merilo: M 1:500
	Datum: Oktober 2024		List.št. 3.1