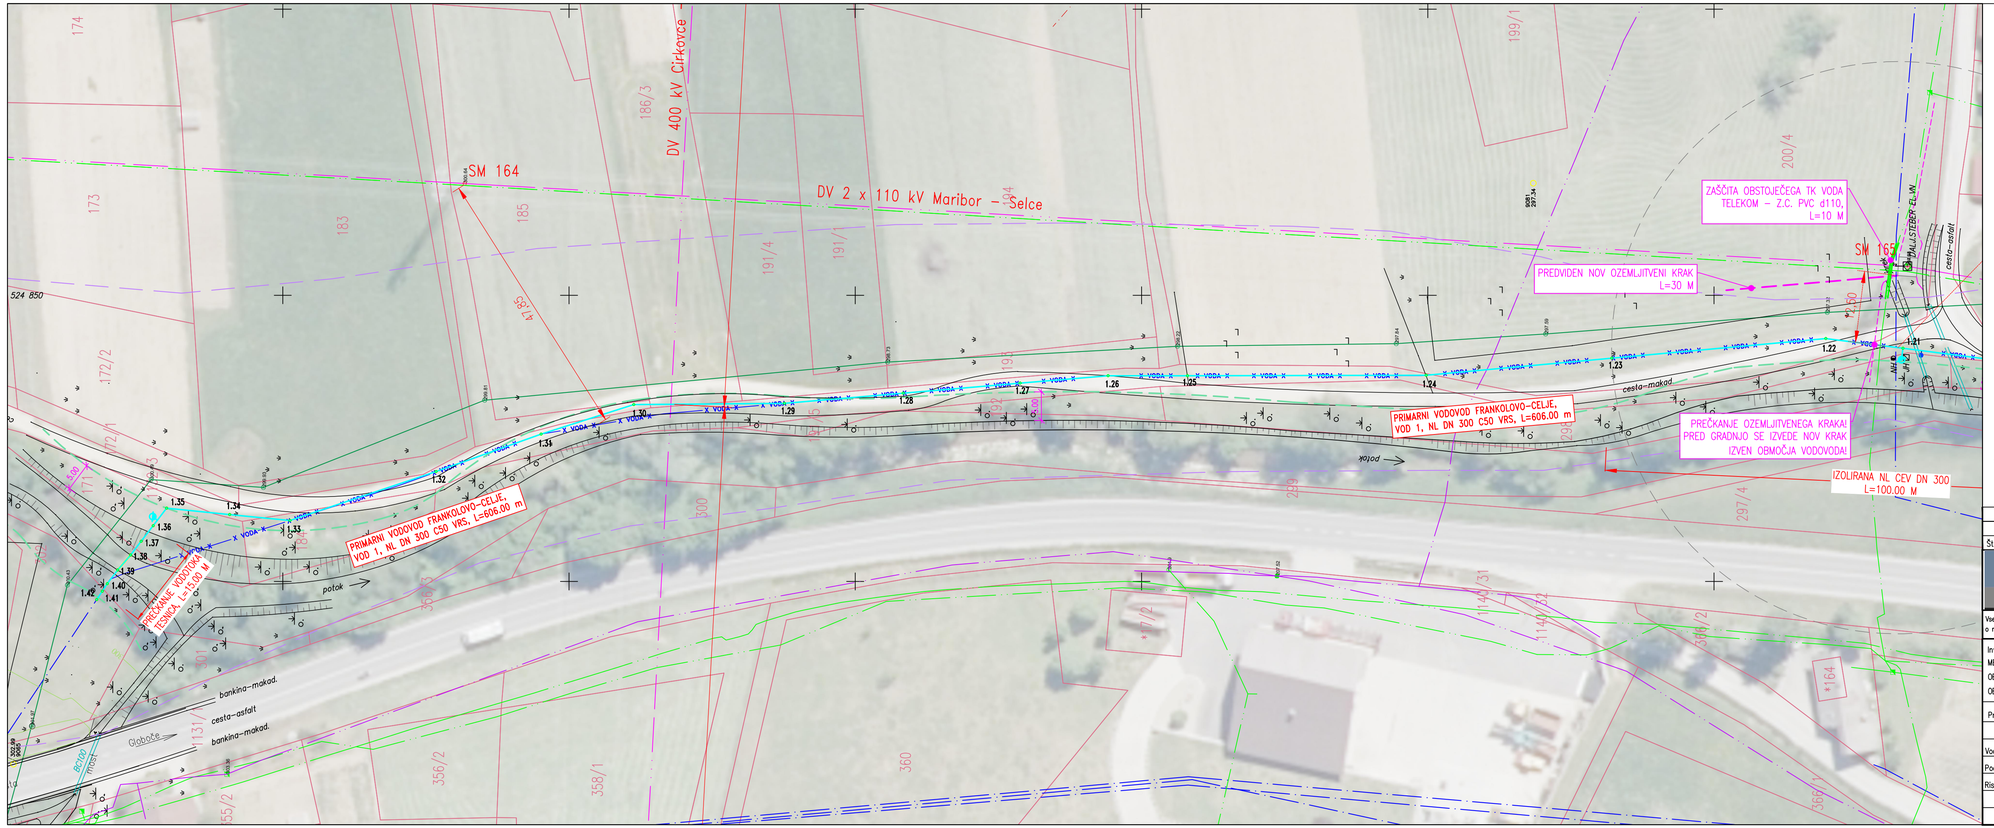



Legenda:

- PREDVIDENA OBNOVA VODOVODA
- OBSTOJEČ VODOVOD
- OBSTOJEČ VODOVOD–se ukine
- OBSTOJEČA KANALIZACIJA
- OBSTOJEČ TK KABEL
- OBSTOJEČ KKS/CATV KABEL
- OBSTOJEČA SN ELEKTRIKA–OMREŽJE
- OBSTOJEČA NN ELEKTRIKA
- OBSTOJEČA NN ELEKTRIKA–OMREŽJE
- OBSTOJEČA VN ELEKTRIKA DV 2 x 110 in 400 kV – OMREŽJE

# OBNOVA PRIMARNEGA VODOVODA FRANKOLOVO – CELJE, SEVERNO OD ČN FRANKOLOVO

SITUACIJA KOMUNALNIH NAPRAV IN NAPELJAV M 1:500

| Št. sprem: | Opis spremembe/dopolnitve: | Datum: | Podpis: |
|---|---|---|---|
| | | | |

**SAVINJAPROJEKT**
PROJEKTIRANJE, SVETOVANJE, NADZOR

Vsebina načrta je avtorska lastnina podjetja SAVINJAPROJEKT d.o.o. ŽALEC in je zaščitena z zakonom o avtorskih pravicah (Ur.l.RS št. 21/95). Kopiranje in dajanje obvesti o njeni vsebini ni dovoljeno, če ni posebej odobreno. Za vso opravila, ki so v nasprotju s tem določilom, je zakonsko predvideno denarno nadomestilo za nastalo škodo

Investitor:
MESTNA OBČINA CELJE, Trg celjskih knezov 9, 3000 CELJE
OBČINA VOJNIK, Keršova ulica 8, 3212 VOJNIK
OBČINA ŠTORE, Udarniška ulica 3, 3220 ŠTORE

Projektant: SAVINJAPROJEKT d.o.o. Ident.številka IZS 0636

| | Ime: | Ident.št.: | Podpis: |
|---|---|---|---|
| Vodja projektiranja: | Gorazd Pulko, univ.dipl.inž.grad. | G-0275 | |
| Pooblaščeni inženir: | Gorazd Pulko, univ.dipl.inž.grad. | G-0275 | |
| Risal: | Sabina Lesjak, inž.grad. | | |

Datum: Oktober 2024

Naziv projekta:
OBNOVA PRIMARNEGA VODOVODA FRANKOLOVO – CELJE, SEVERNO OD ČN FRANKOLOVO

Tehnični prikaz:
SITUACIJA KOMUNALNIH NAPRAV IN NAPELJAV

Vrsta načrta:
2. NAČRT VODOVODA

Št.projekta: 24/2024

| Vrsta projekta: | Merilo: | List.št. |
|---|---|---|
| PZI | M 1:500 | 3.2 |