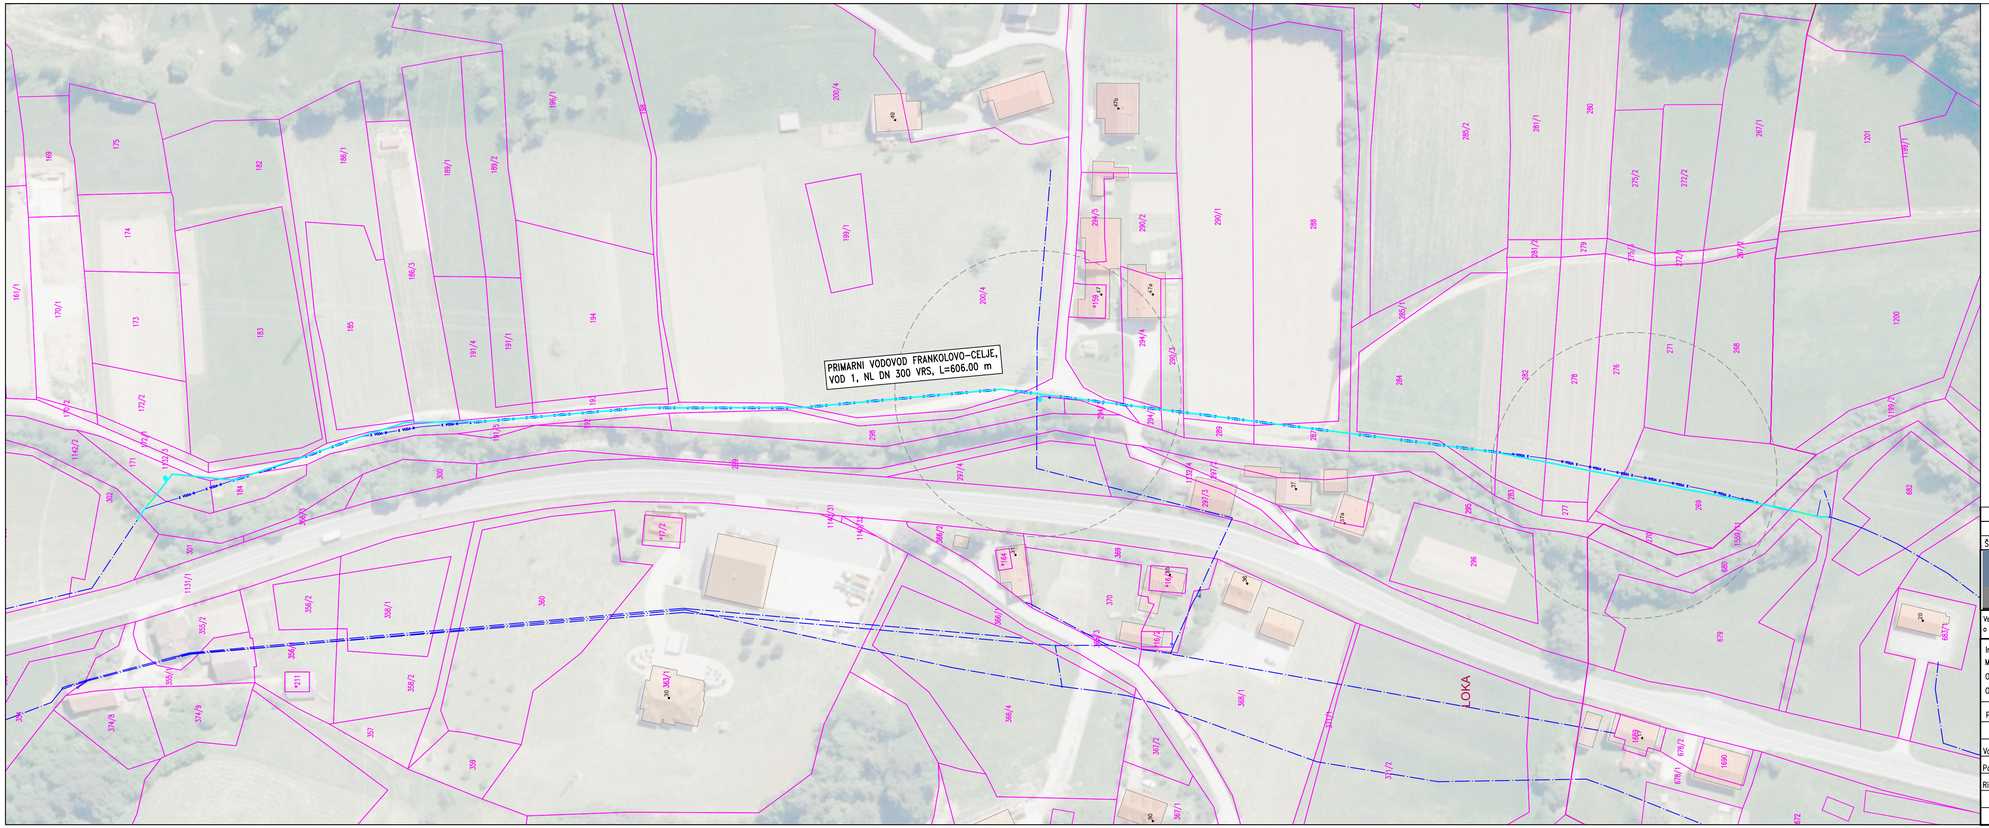


Legenda:

- PREDVIDENA OBNOVA VODOVODA
- OBSTOJEČ VODOVOD
- OBSTOJEČ VODOVOD–se ukine

OBNOVA PRIMARNEGA VODOVODA FRANKOLOVO – CELJE, SEVERNO OD ČN FRANKOLOVO

KATASTRSKA SITUACIJA M 1:1000

Št. sprem:	Opis spremembe/dopolnitve:	Datum:	Podpis:

SAVINJAPROJEKT
PROJEKTIRANJE, SVETOVANJE, NADZOR

Vsebina načrta je avtorska lastnina podjetja SAVINJAPROJEKT d.o.o. ŽALEC in je zaščitena z zakonom o avtorskih pravicah (Ur.l.RS št. 21/95). Kopiranje in dajanje obvesti o njeni vsebini ni dovoljeno, če ni posebej odobreno. Za vso opravila, ki so v nasprotju s tem določilom, je zakonsko predvideno denarno nadomestilo za nastalo škodo

Investitor: MESTNA OBČINA CELJE, Trg celjskih knezov 9, 3000 CELJE OBČINA VOJNIK, Keršova ulica 8, 3212 VOJNIK OBČINA ŠTORE, Udarniška ulica 3, 3220 ŠTORE			Naziv projekta: OBNOVA PRIMARNEGA VODOVODA FRANKOLOVO – CELJE, SEVERNO OD ČN FRANKOLOVO
Projektant: SAVINJAPROJEKT d.o.o.		Ident.številka IZS 0636	Lokacijski prikaz: KATASTRSKA SITUACIJA
	Ime:	Ident.št.: / Podpis:	
Vodja projektiranja:	Gorazd Pulko, univ.dipl.inž.grad.	G-0275	Vrsta načrta: 2. NAČRT VODOVODA
Pooblaščeni inženir:	Gorazd Pulko, univ.dipl.inž.grad.	G-0275	
Risal:	Sabina Lesjak, inž.grad.		Št.projekta: 24/2024 / Št.načrta: 24/2024
		Datum: Oktober 2024	Vrsta projekta: PZI / Merilo: M 1:1000 / List.št.: 1