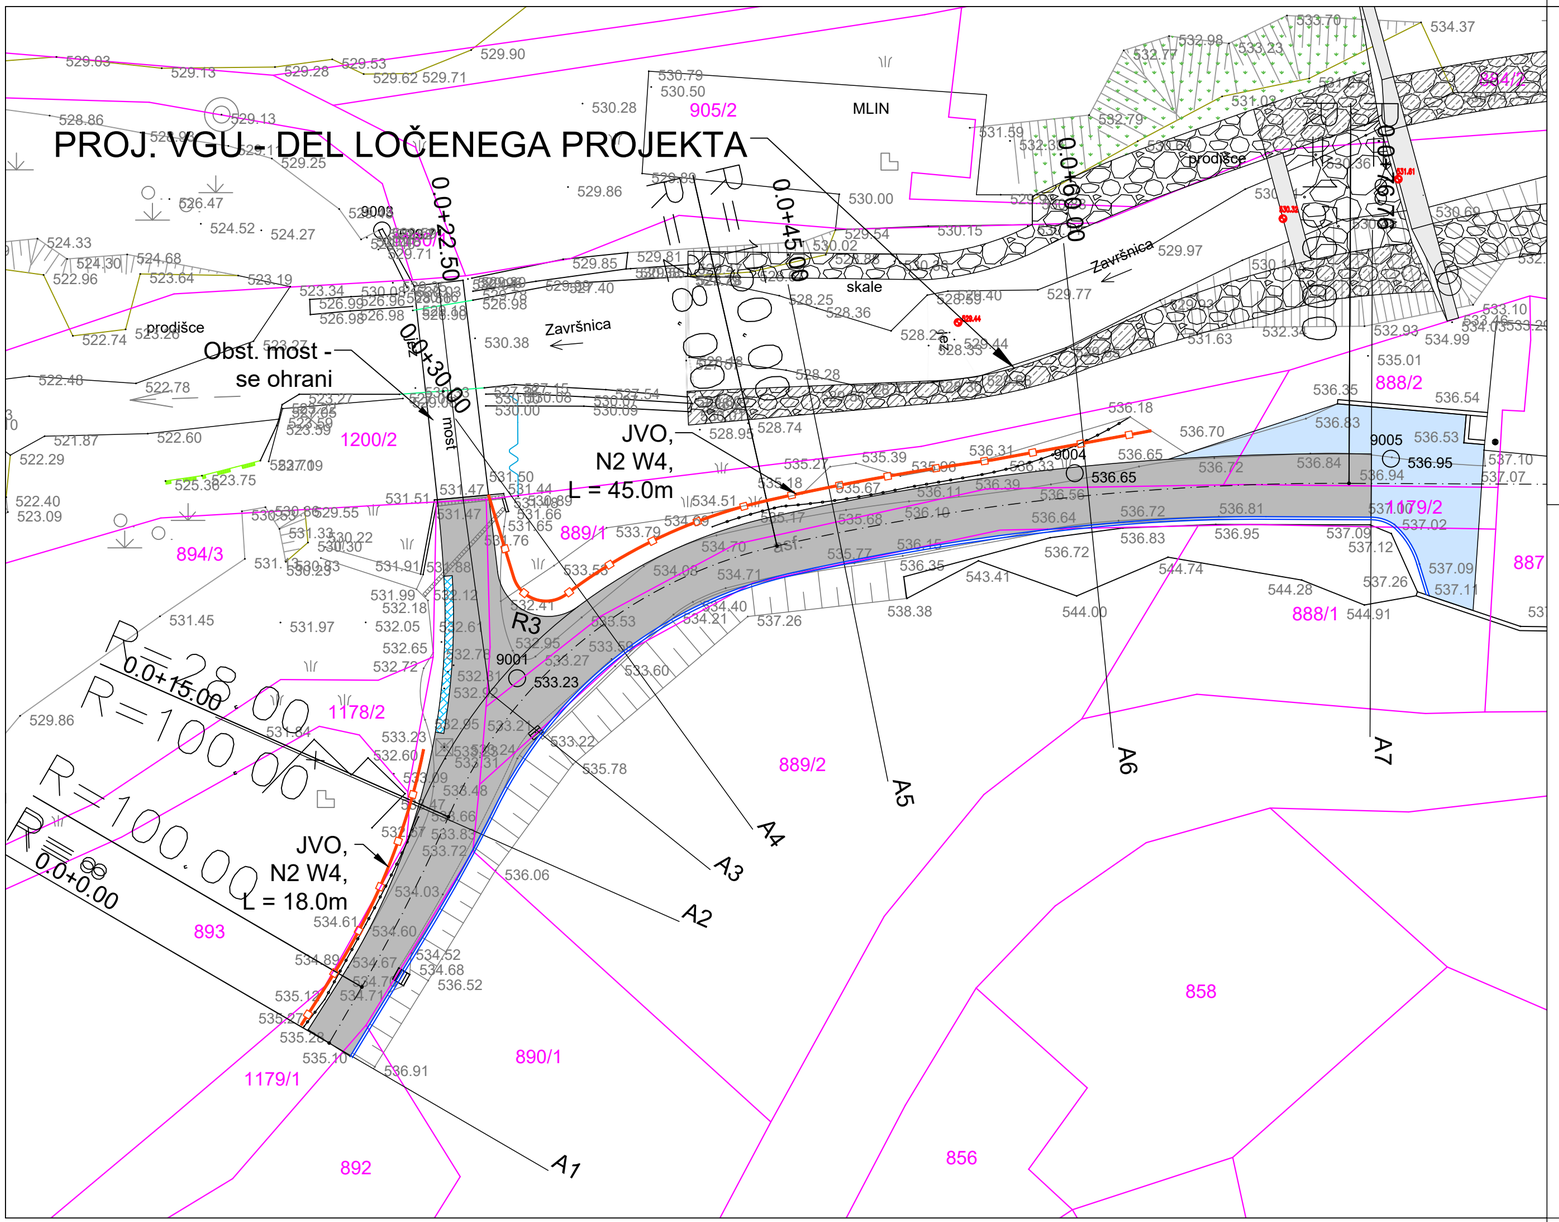


LEGENDA:

- Asf. vozišče
- Asf. uvoz
- Asf. mulda
- Dvignjen AB robnik
- Katastrska meja
- Katastrska meja - urejena

Investitor: OBČINA ŽIROVNICA, Breznica 3, 4274 Žirovnica	Objekt lokacija: REKONSTRUKCIJA LOKALNE CESTE - JP 650045
	Vrsta načrta: 2. NAČRT S PODROČJA GRADBENIŠTVA 2.1 NAČRT CESTE Z ODVODNJAVANJEM
Projektant: planing biro kranj d.o.o., Bleiweisova c. 6, 4000 Kranj tel: +386 (0) 4 2013-710 fax.: +386 (0) 4 2013-715 e-mail: planingbiro@siol.net ident.št. 1953	Vrsta projektne dokumentacije: PZI
	Vsebina naslov risbe: SITUACIJA GRADBENE UREDITVE
	Ime in priimek: / ident. številka: / Podpis: Poobl. inženir: Jan Hlade, univ. dipl. inž. grad. / IZS PI G-4851 Izdelal: Kontroliral:
Naročnik:	Številka projekta: P-3281 / Številka načrta: P-3281/C / Številka risbe: 2 Merilo: 1:250 / Datum: september 2024 Evidentiranje sprememb: