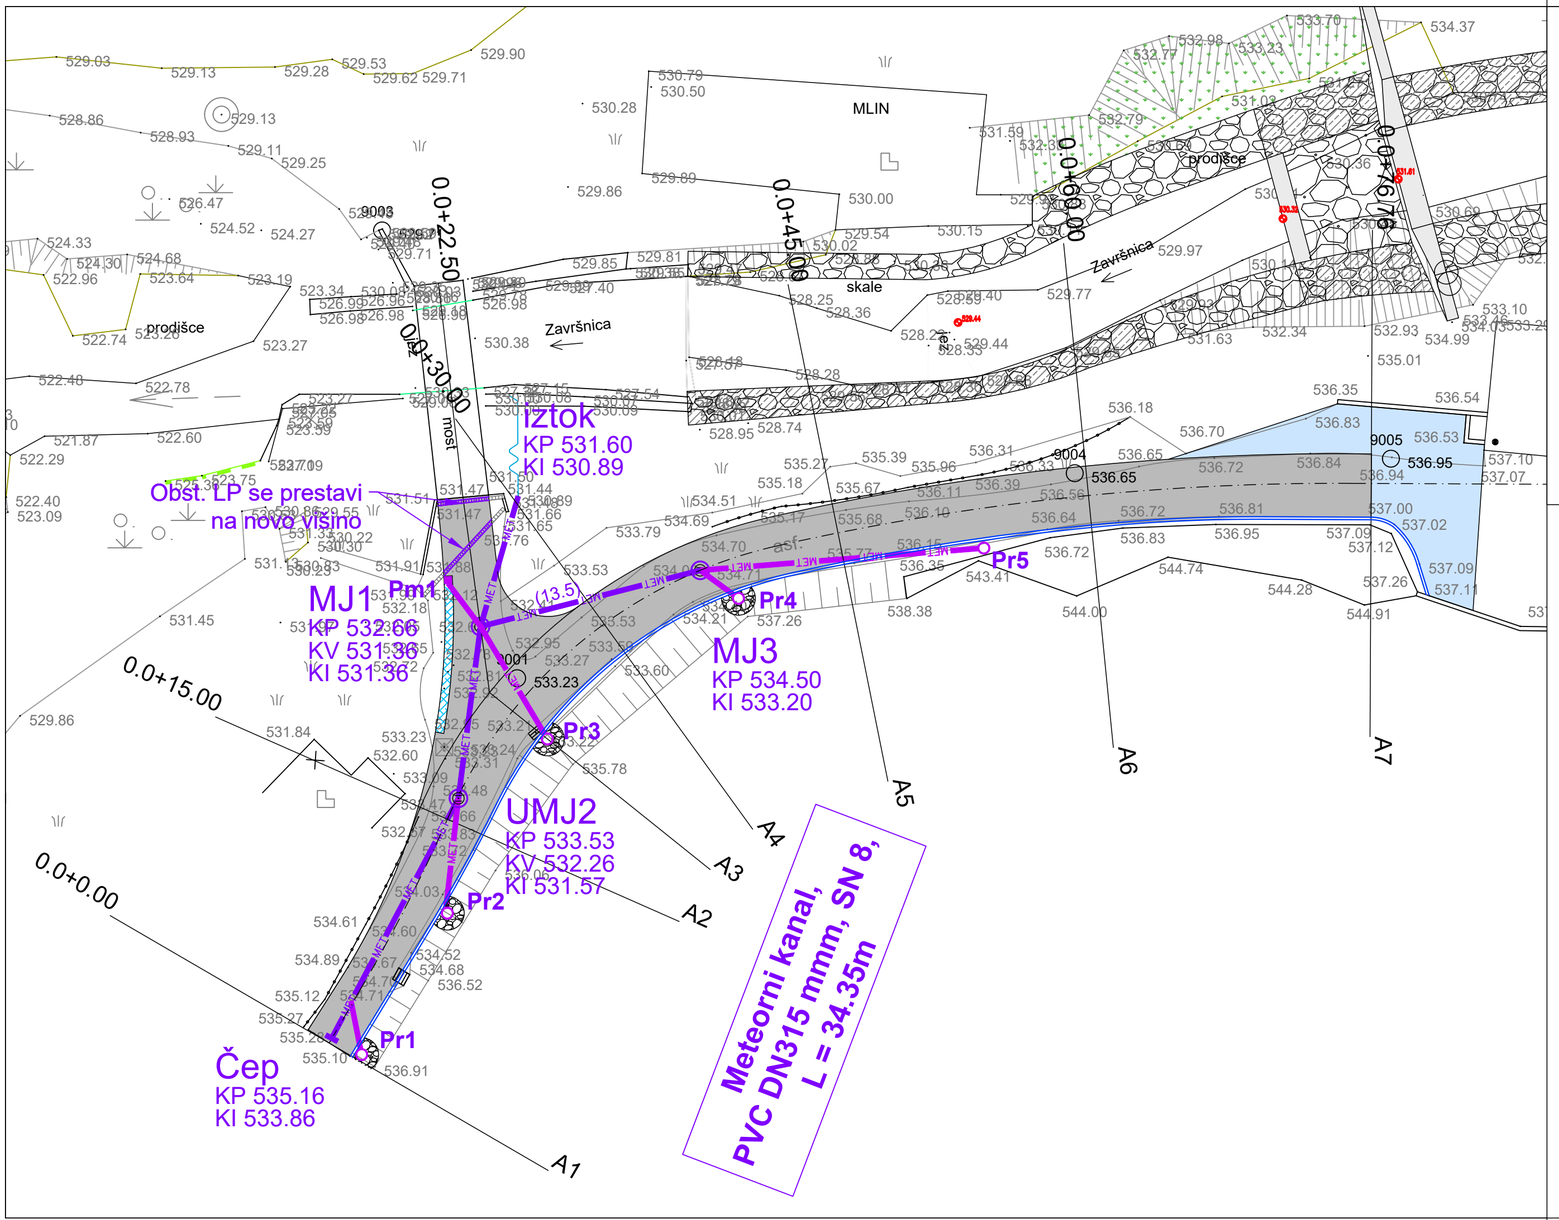


LEGENDA:

- Asf. vozišče
- Asf. uvoz
- Asf. mulda
- Dvignjen AB robnik
- Proj. meteorni kanal
- Proj. priklj. met. kanala

Investitor: OBČINA ŽIROVNICA, Breznica 3, 4274 Žirovnica	Objekt lokacija: REKONSTRUKCIJA LOKALNE CESTE - JP 650045
	Vrsta načrta: 2. NAČRT S PODROČJA GRADBENIŠTVA 2.1 NAČRT CESTE Z ODVODNJAVANJEM
Projektant: planing biro kranj d.o.o., Bleiweisova c. 6, 4000 Kranj tel: +386 (0) 4 2013-710 fax.: +386 (0) 4 2013-715 e-mail: planingbiro@siol.net ident.št. 1953	Vrsta projektne dokumentacije: PZI
	Vsebina naslov risbe: SITUACIJA ODVODNJAVANJA
	Poobl. inženir: Jan Hlade, univ. dipl. inž. grad. — ident. številka: IZS PI G-4851 — Podpis:
	Izdelal: — Podpis:
	Kontroliral: — Podpis:
Naročnik:	Številka projekta: P-3281 — Številka načrta: P-3281/C — Številka risbe: 3
	Merilo: 1:250 — Datum: september 2024
	Evidentiranje sprememb: