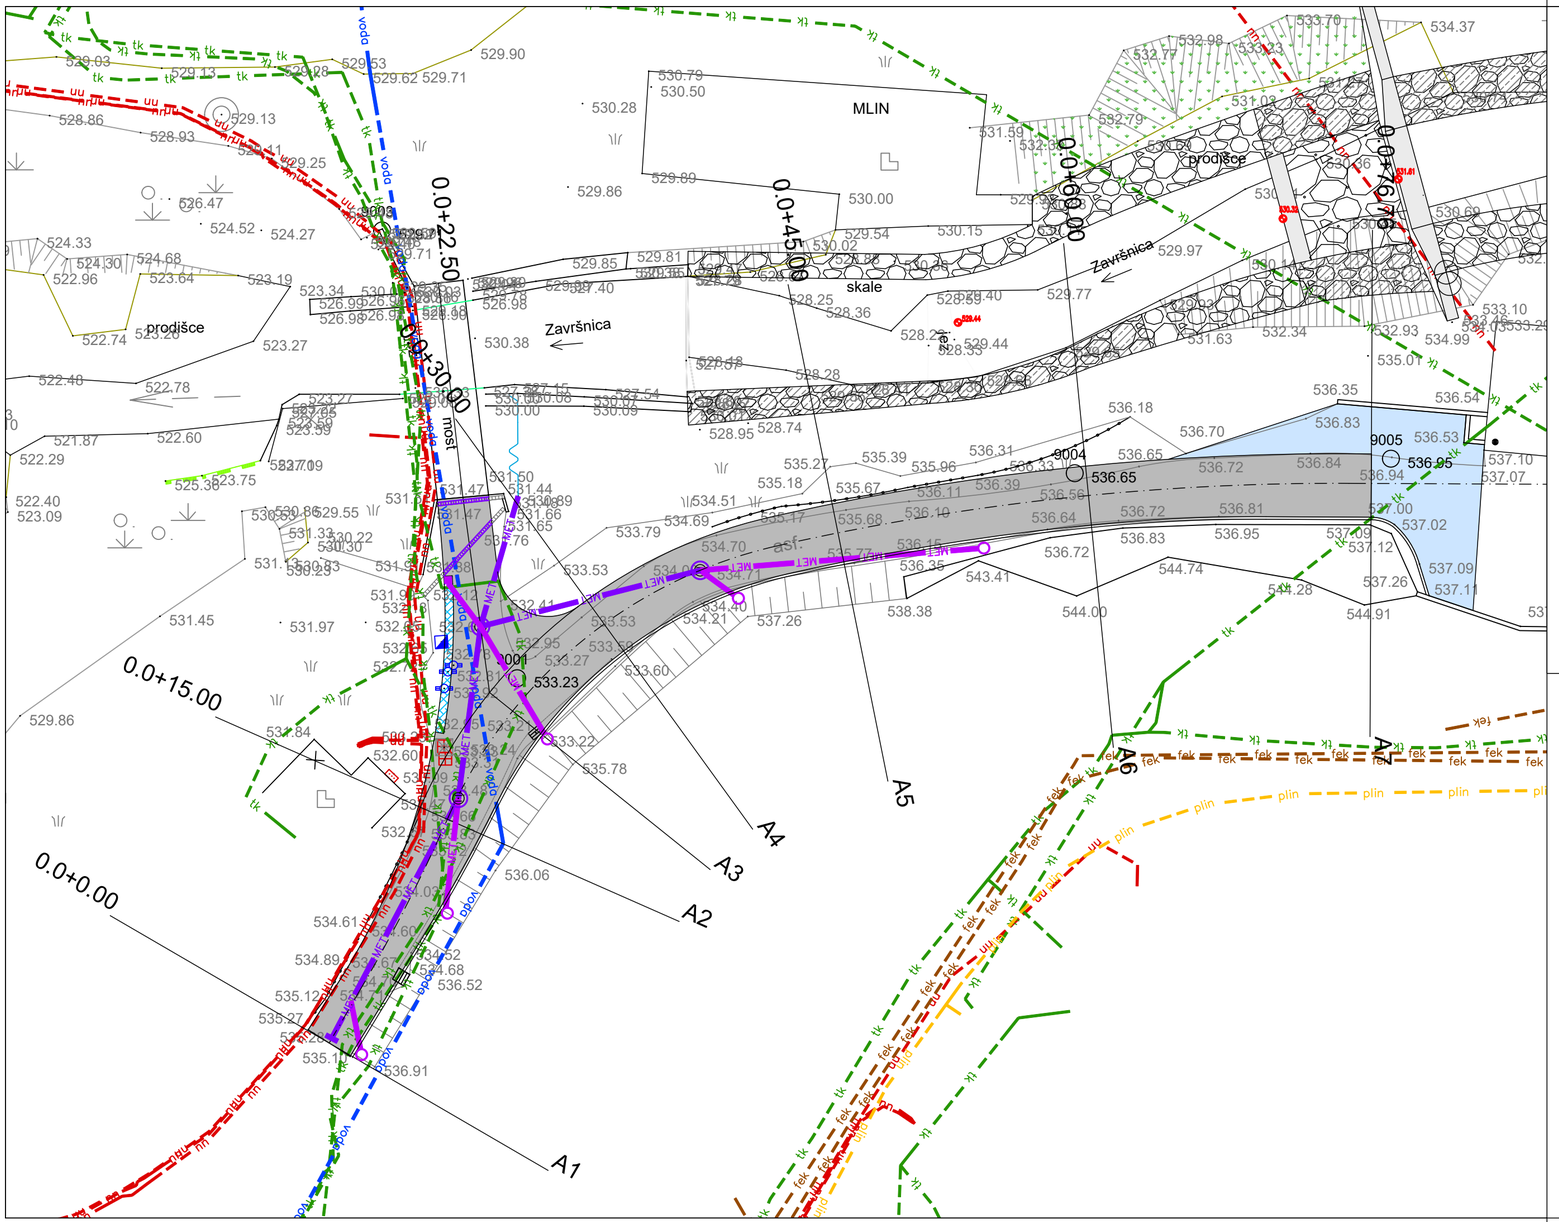


LEGENDA:

- Asf. vozišče
- Asf. uvoz
- Asf. mulda
- Obst. vodovod
- Obst. elektrovod
- Obst. TK vod
- Obst. plinovod
- Obst. fek. kanalizacija
- Proj. meteorni kanal
- Proj. priklj. met. kanala

Investitor:
OBČINA ŽIROVNICA
Breznica 3
4274 Žirovnica

Objekt lokacija: REKONSTRUKCIJA LOKALNE CESTE - JP 650045

Vrsta načrta: 2. NAČRT S PODROČJA GRADBENIŠTVA
2.1 NAČRT CESTE Z ODVODNJAVANJEM

Projektant:
planing biro kranj d.o.o.
Bleiweisova c. 6, 4000 Kranj
tel: +386 (0) 4 2013-710
fax.: +386 (0) 4 2013-715
e-mail: planingbiro@siol.net
ident.št. 1953

Vrsta projektne dokumentacije: PZI

Vsebina naslov risbe: SITUACIJA KOMUNALNIH VODOV

	Ime in priimek:	ident. številka:	Podpis:
Poobl. inženir:	Jan Hlade, univ. dipl. inž. grad.	IZS PI G-4851	
Izdelal:			
Kontroliral:			

Naročnik:

Številka projekta:	P-3281	Številka načrta:	P-3281/C	Številka risbe: 5
Merilo:	1:250	Datum:	september 2024	
Evidentiranje sprememb:				