

DETAJL STOPNIČENJA IN STIKA STARE IN NOVE ASF. PLASTI - PREČNI STIK

M 1:10

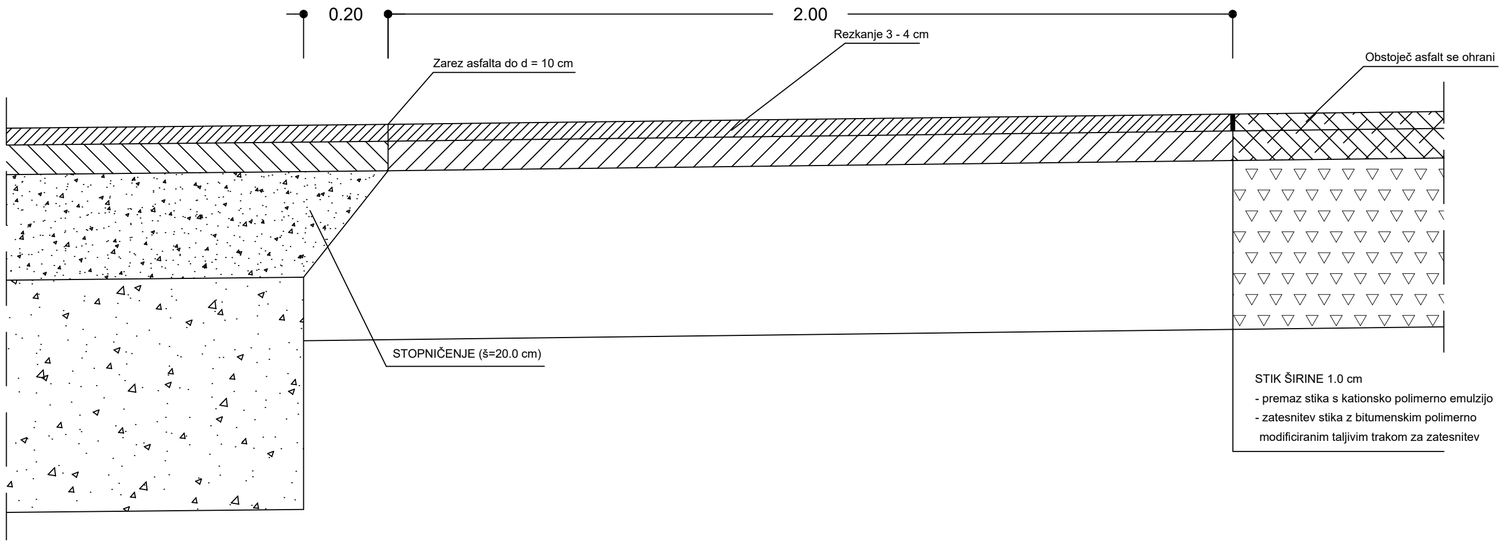


Širina ceste - skladno z načrtom	
Nov zgornji ustroj ceste	
Stopničenje = 20 cm	
Rezkanje in preplastitev	
Obstoječ asfalta	

DETAJL ASFALTNE MULDE M 1:10

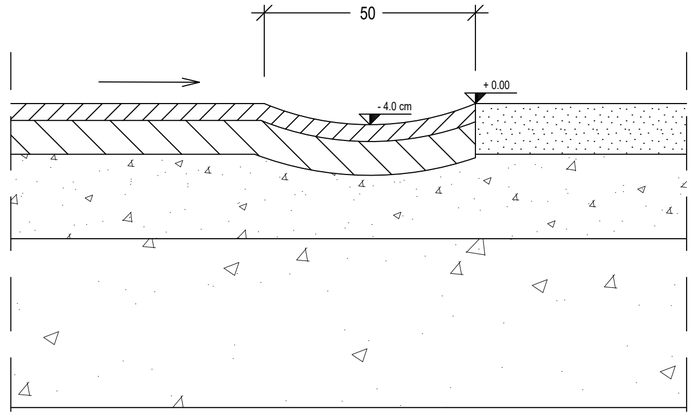


DETAJL STOPNIČENJA IN STIKA STARE IN NOVE ASF. PLASTI - VZDOLŽNI STIK

M 1:10

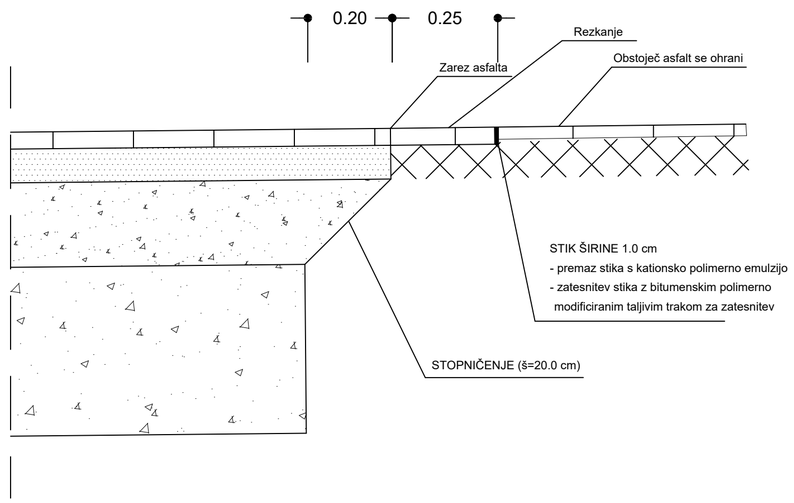

DETAJL VGRADNJE ROBNIKA

M 1:10

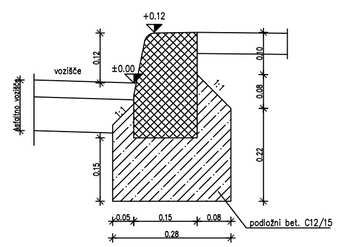

pri radiju 0,0 m – 3,0 m je dolžina robnikov 0,16 m
pri radiju 3,0 m – 20,0 m je dolžina robnikov 0,33 m
pri radijih nad 20,0 m je dolžina robnikov 1,00 m

Investitor:
OBČINA ŽIROVNICA
Breznica 3
4274 Žirovnica

Objekt
lokacija: REKONSTRUKCIJA LOKALNE CESTE - JP 650045

Vrsta načrta: 2. NAČRT S PODROČJA GRADBENIŠTVA
2.1 NAČRT CESTE Z ODVODNJAVANJEM

Projektant:
planing biro kranj d.o.o.
Bleiweisova c. 6, 4000 Kranj
tel: +386 (0) 4 2013-710
fax.: +386 (0) 4 2013-715
e-mail: planingbiro@siol.net
ident.št. 1953

Vrsta projektne dokumentacije: PZI

Vsebina naslov risbe: CESTNI DETAJLI

Ime in priimek:	ident. številka:	Podpis:
Poobl. inženir: Jan Hlade, univ. dipl. inž. grad.	IZS PI G-4851	
Izdelal:		
Kontroliral:		

Naročnik:

Številka projekta:	Številka načrta:	Številka risbe:
P-3281	P-3281/C	9

Merilo: 1:10 Datum: september 2024

Evidentiranje sprememb: