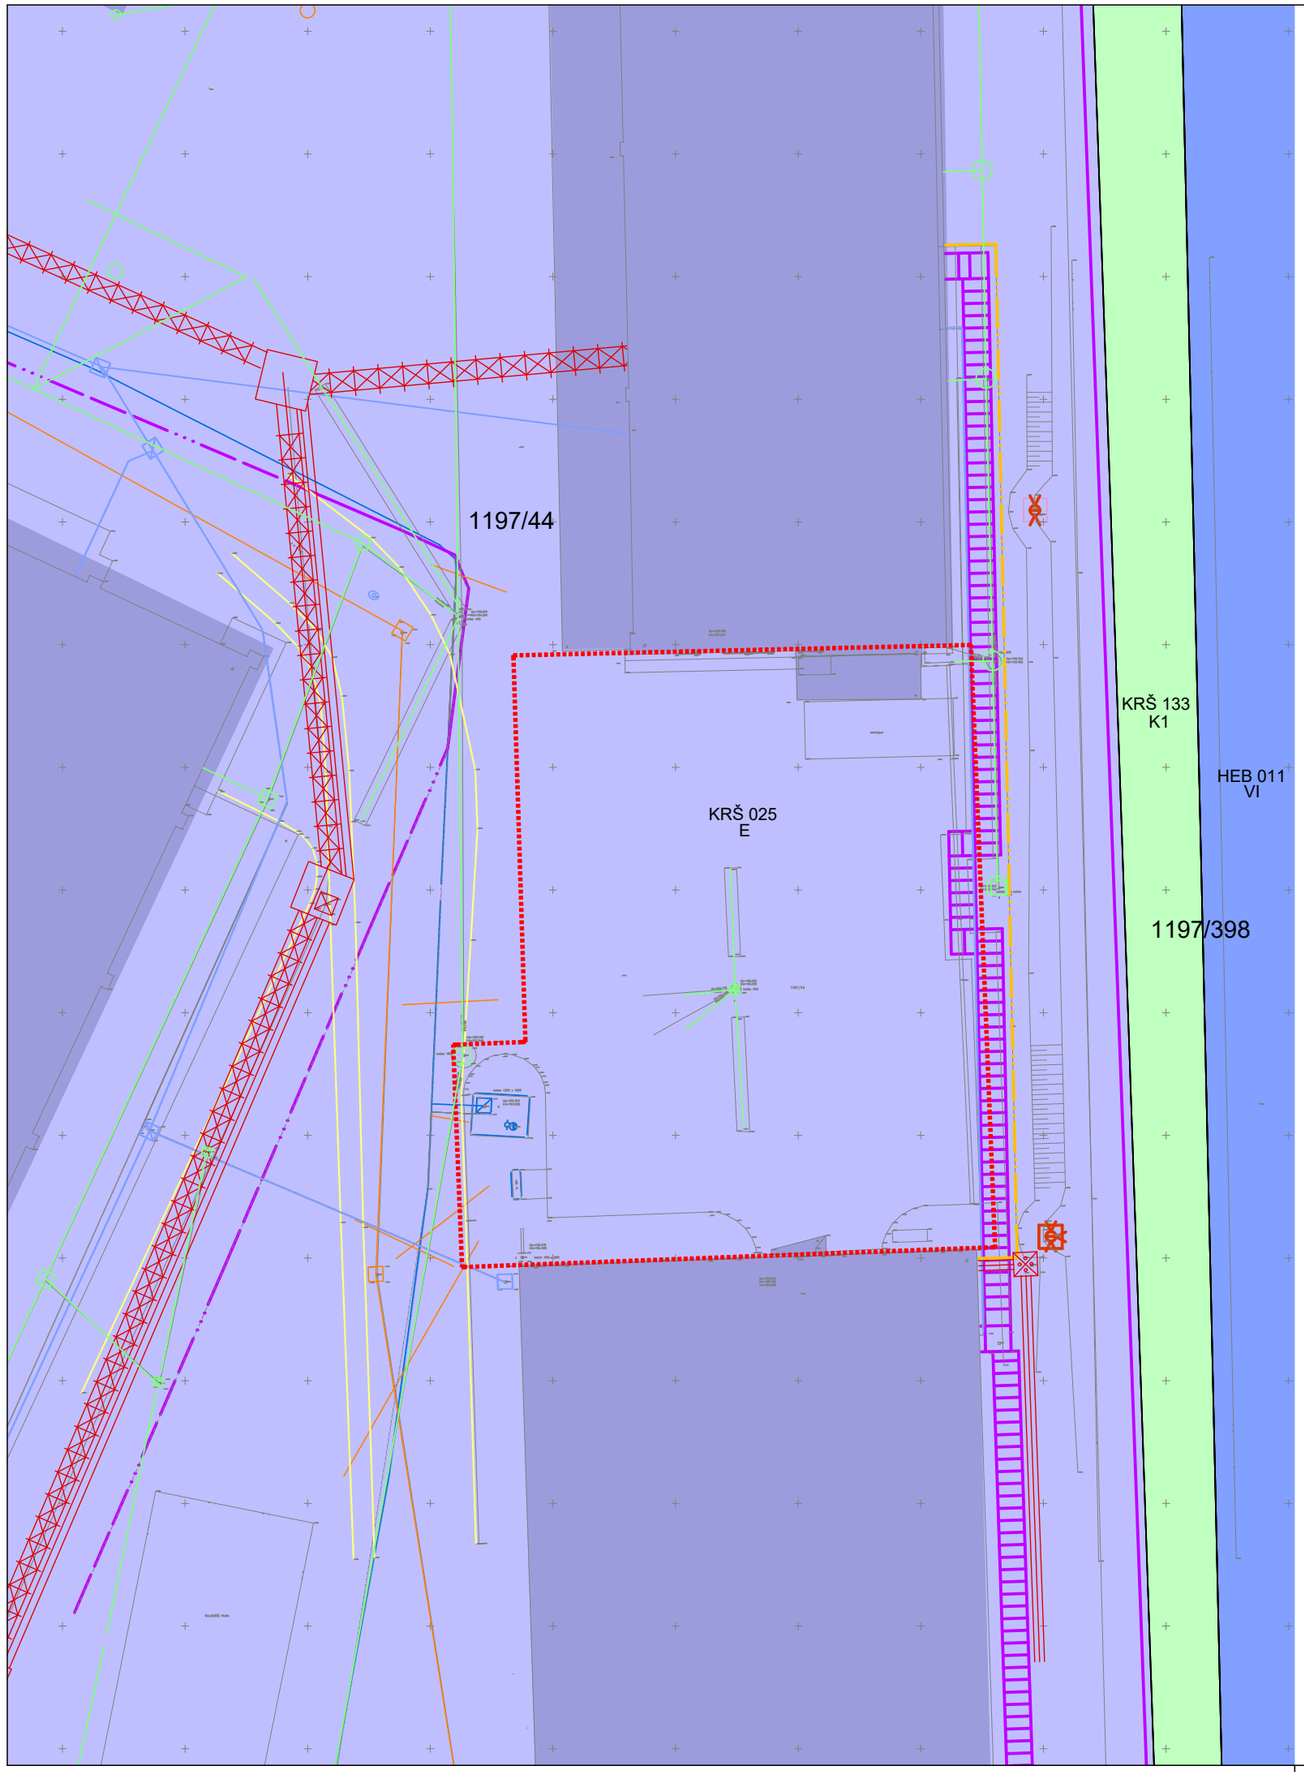

LEGENDA

NAMENSKA RABA PROSTORA	
najboljša kmetijska zemljišča	K1
območja energetske infrastrukture	E
območja vodne infrastrukture	VI

S
Z V
J

LEGENDA	OBSTOJEČE
Kabelska kanalizacija	
TK VODI-podzemni	
VODOVOD	
VODOVOD-hidrantni vod	
PLINOVOD	
Vročevod	
KANALIZACIJA ZA ODVOD KOMUNALNIH ODPADNIH VODA	
KANALIZACIJA ZA ODVOD ODPADNIH PADAVINSKIH VODA	

= = = = = = = = = = = = = VAROVANJE - po navodilih upravljavca
Opomba: obstoječe vode preveriti na terenu

Legenda:

- Neurejene parcelne meje
- Urejene meje
- Meja obdelave
- Obstoječ objekt

* Celotno območje se nahaja v varovalnem pasu potresne nevarnosti

* Celotno območje se nahaja v vplivnem območju letališča Cerklje ob Krki

GPI
gradbeno projektiranje in inženiring, d.o.o.
Kočevarjeva ulica 31, 8000 Novo mesto
tel.: 07/33 77 630
IZS I919

©

Investitor/naročnik:	Nuklearna elektrarna Krško, d.o.o., Vrbina 12, 8270 Krško		
Objekt:	GARAŽA ZA DELOVNO OPREMO		
Lokacija:	VRBINA, KRŠKO		
	Ime in priimek:	Ident. številka:	Podpis:
Vodja projekta:	mag. Mojca Radakovič, u.d.i.g.	G - 1134	
Vodja načrta:	mag. Mojca Radakovič, u.d.i.g.	G - 1134	
Sodelavec:	Janez Kos, dipl. ing. grad.	G-4577; P-0072	
Naslov risbe:	SITUACIJA OBSTOJEČEGA STANJA S PRIKAZOM VAROVANJ		
Prostor za evidentiranje sprememb:			
Vrsta načrta:	00 Zbirni načrt		

Št. projekta:	Št. načrta:	Datum:	Faza:	Merilo:	Št. lista:
P-2024/21	ZN-2024/21	avgust 2024	DGD	M 1:250	G.1.2