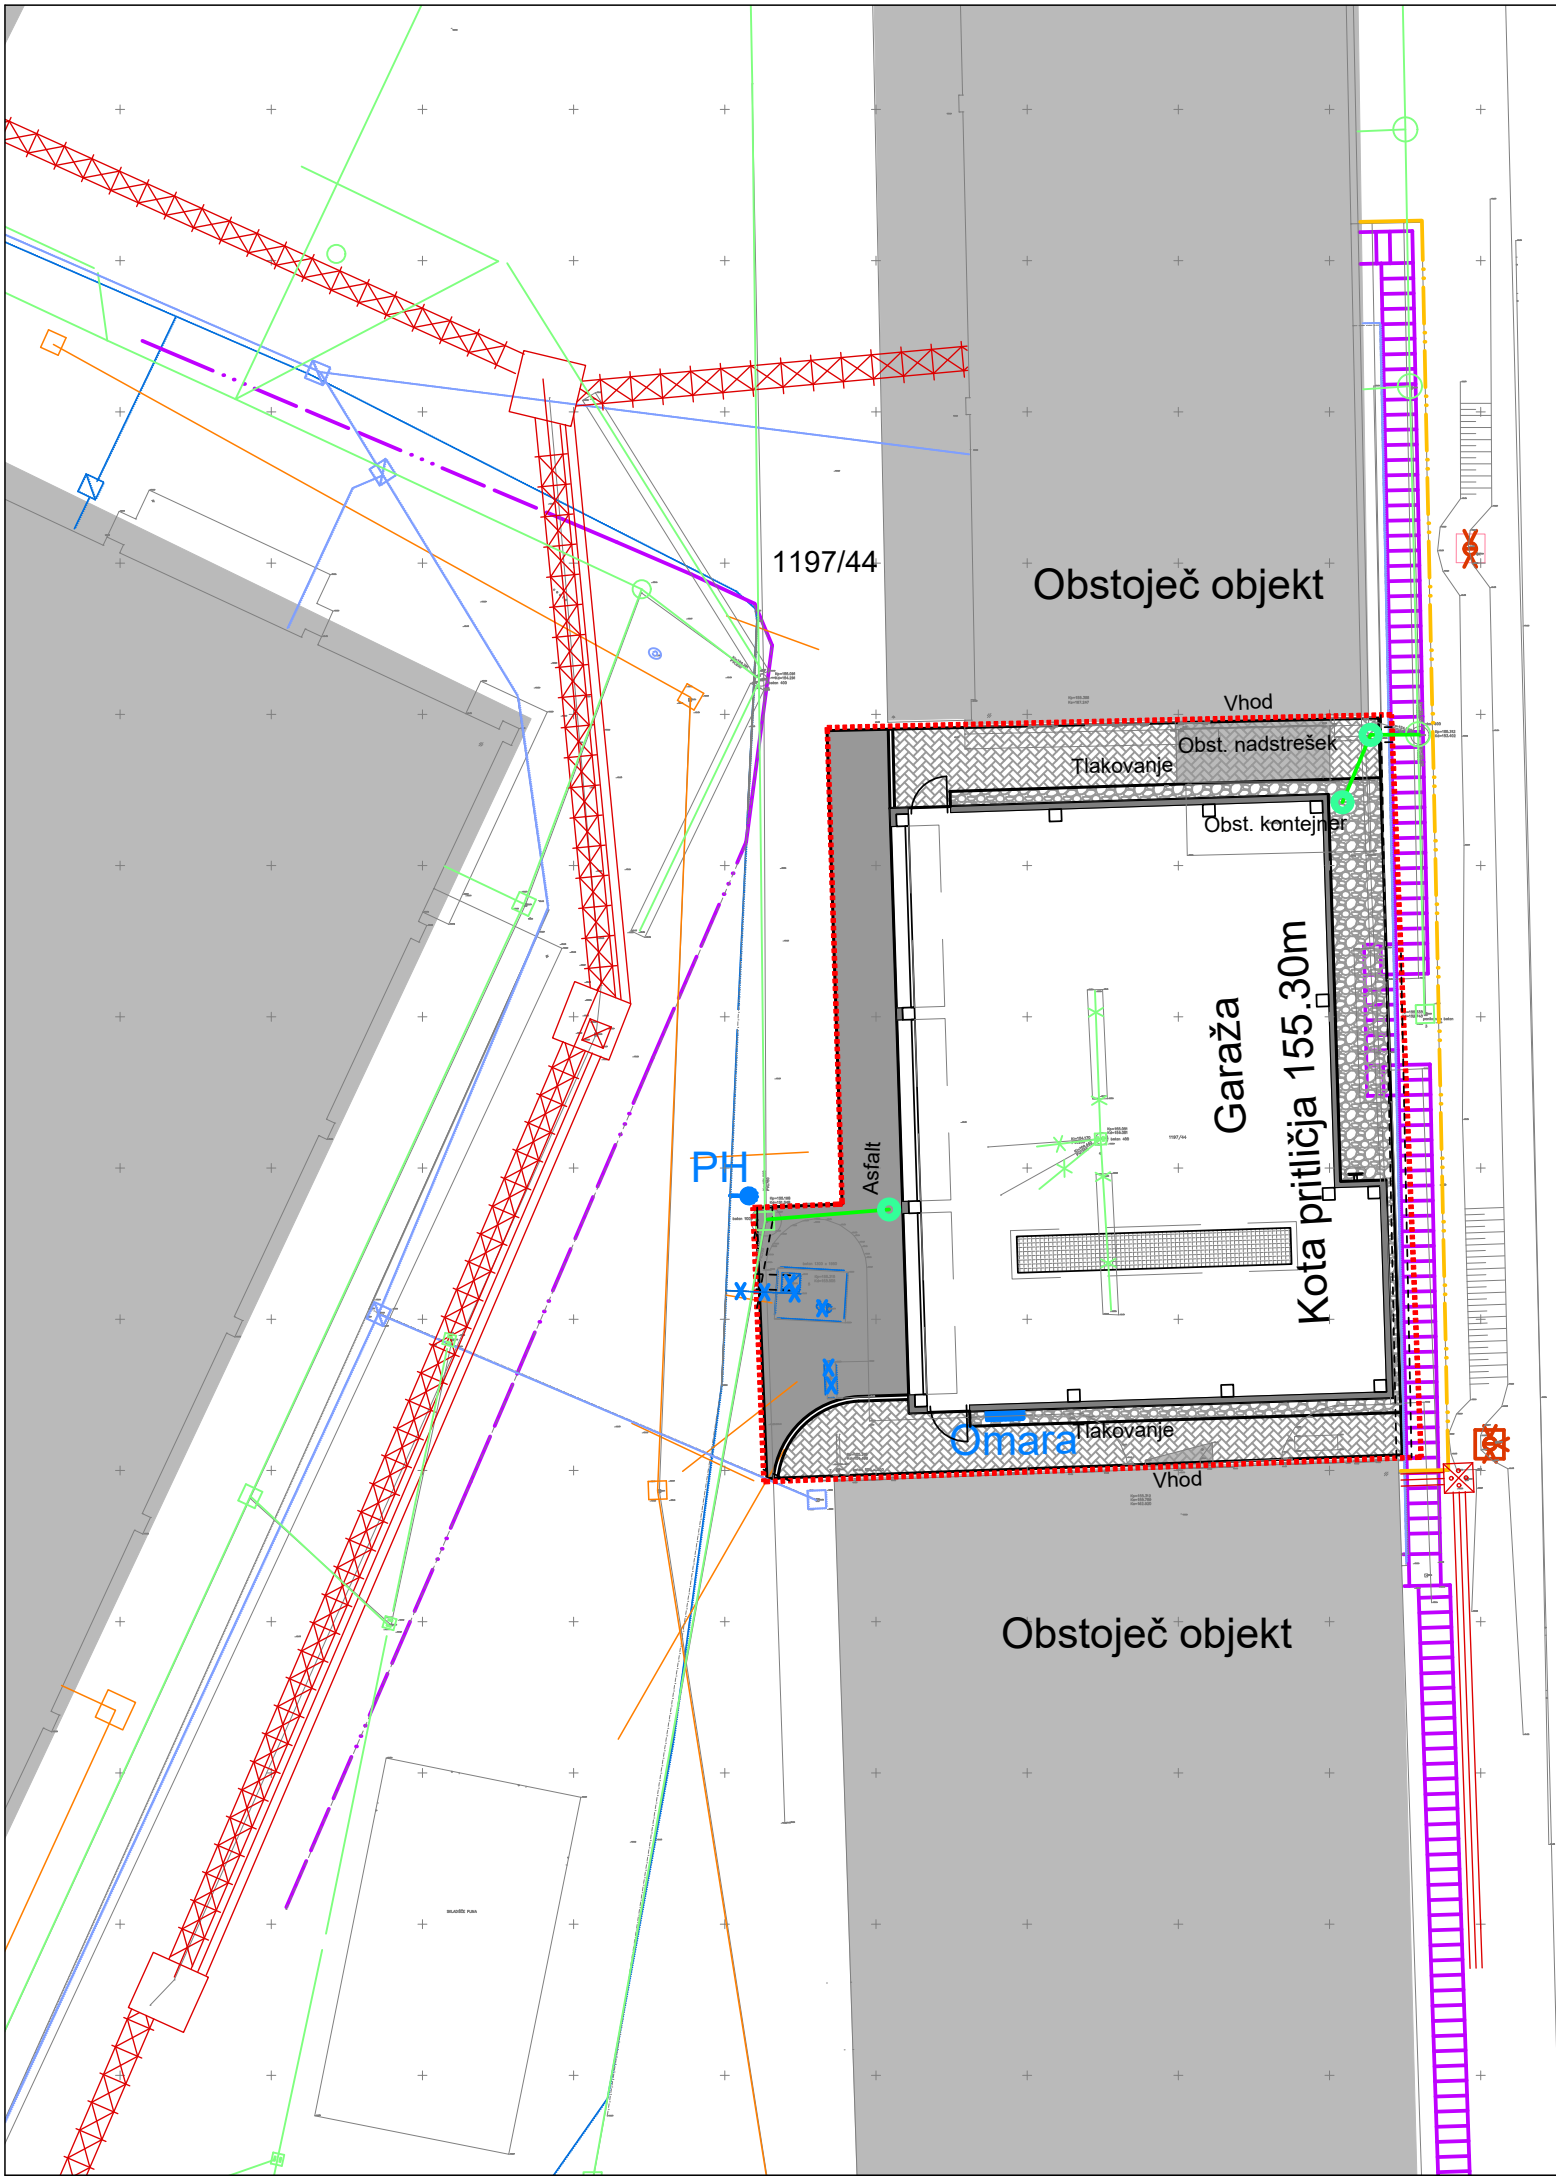


LEGENDA	OBSTOJEČE	PROJEKTIRANO
Kabelska kanalizacija		
TK VODI-podzemni		
VODOVOD		
VODOVOD-hidrantni vod		
PLINOVOD		
Vročevod		
KANALIZACIJA ZA ODVOD KOMUNALNIH ODPADNIH VODA		
KANALIZACIJA ZA ODVOD ODPADNIH PADAVINSKIH VODA		

===== VAROVANJE - po navodilih upravljavca
Opomba: obstoječe vode preveriti na terenu

- Legenda:
- Predviden objekt
 - Meja obdelave
 - Predviden asfalt
 - Tlakovanje-peš površina
 - Nasutje prodnikov ob stavbi
 - Obstoječ objekt
 - Neurejene parcelne meje

 gradbeno projektiranje in inženiring, d.o.o. Kočevarjeva ulica 31, 8000 Novo mesto tel.: 07/33 77 630 IZS 1919		©			
Investitor/naročnik:		Nuklearna elektrarna Krško, d.o.o., Vrbina 12, 8270 Krško			
Objekt:		GARAŽA ZA DELOVNO OPREMO			
Lokacija:		VRBINA, KRŠKO			
		Ime in priimek:	Ident. številka:	Podpis:	
Vodja projekta:		mag. Mojca Radakovič, u.d.i.g.	G - 1134		
Vodja načrta:		mag. Mojca Radakovič, u.d.i.g.	G - 1134		
Sodelavec:		Janez Kos, dipl. ing. grad.	G-4577; P-0072		
Naslov risbe:		ZBIRNA SITUACIJA			
Prostor za evidentiranje sprememb:					
Vrsta načrta:		00 Zbirni načrt			
Št. projekta:	Št. načrta:	Datum:	Faza:	Merilo:	Št. lista:
P-2024/21	ZN-2024/21	avgust 2024	DGD	M 1:250	G.1.4