


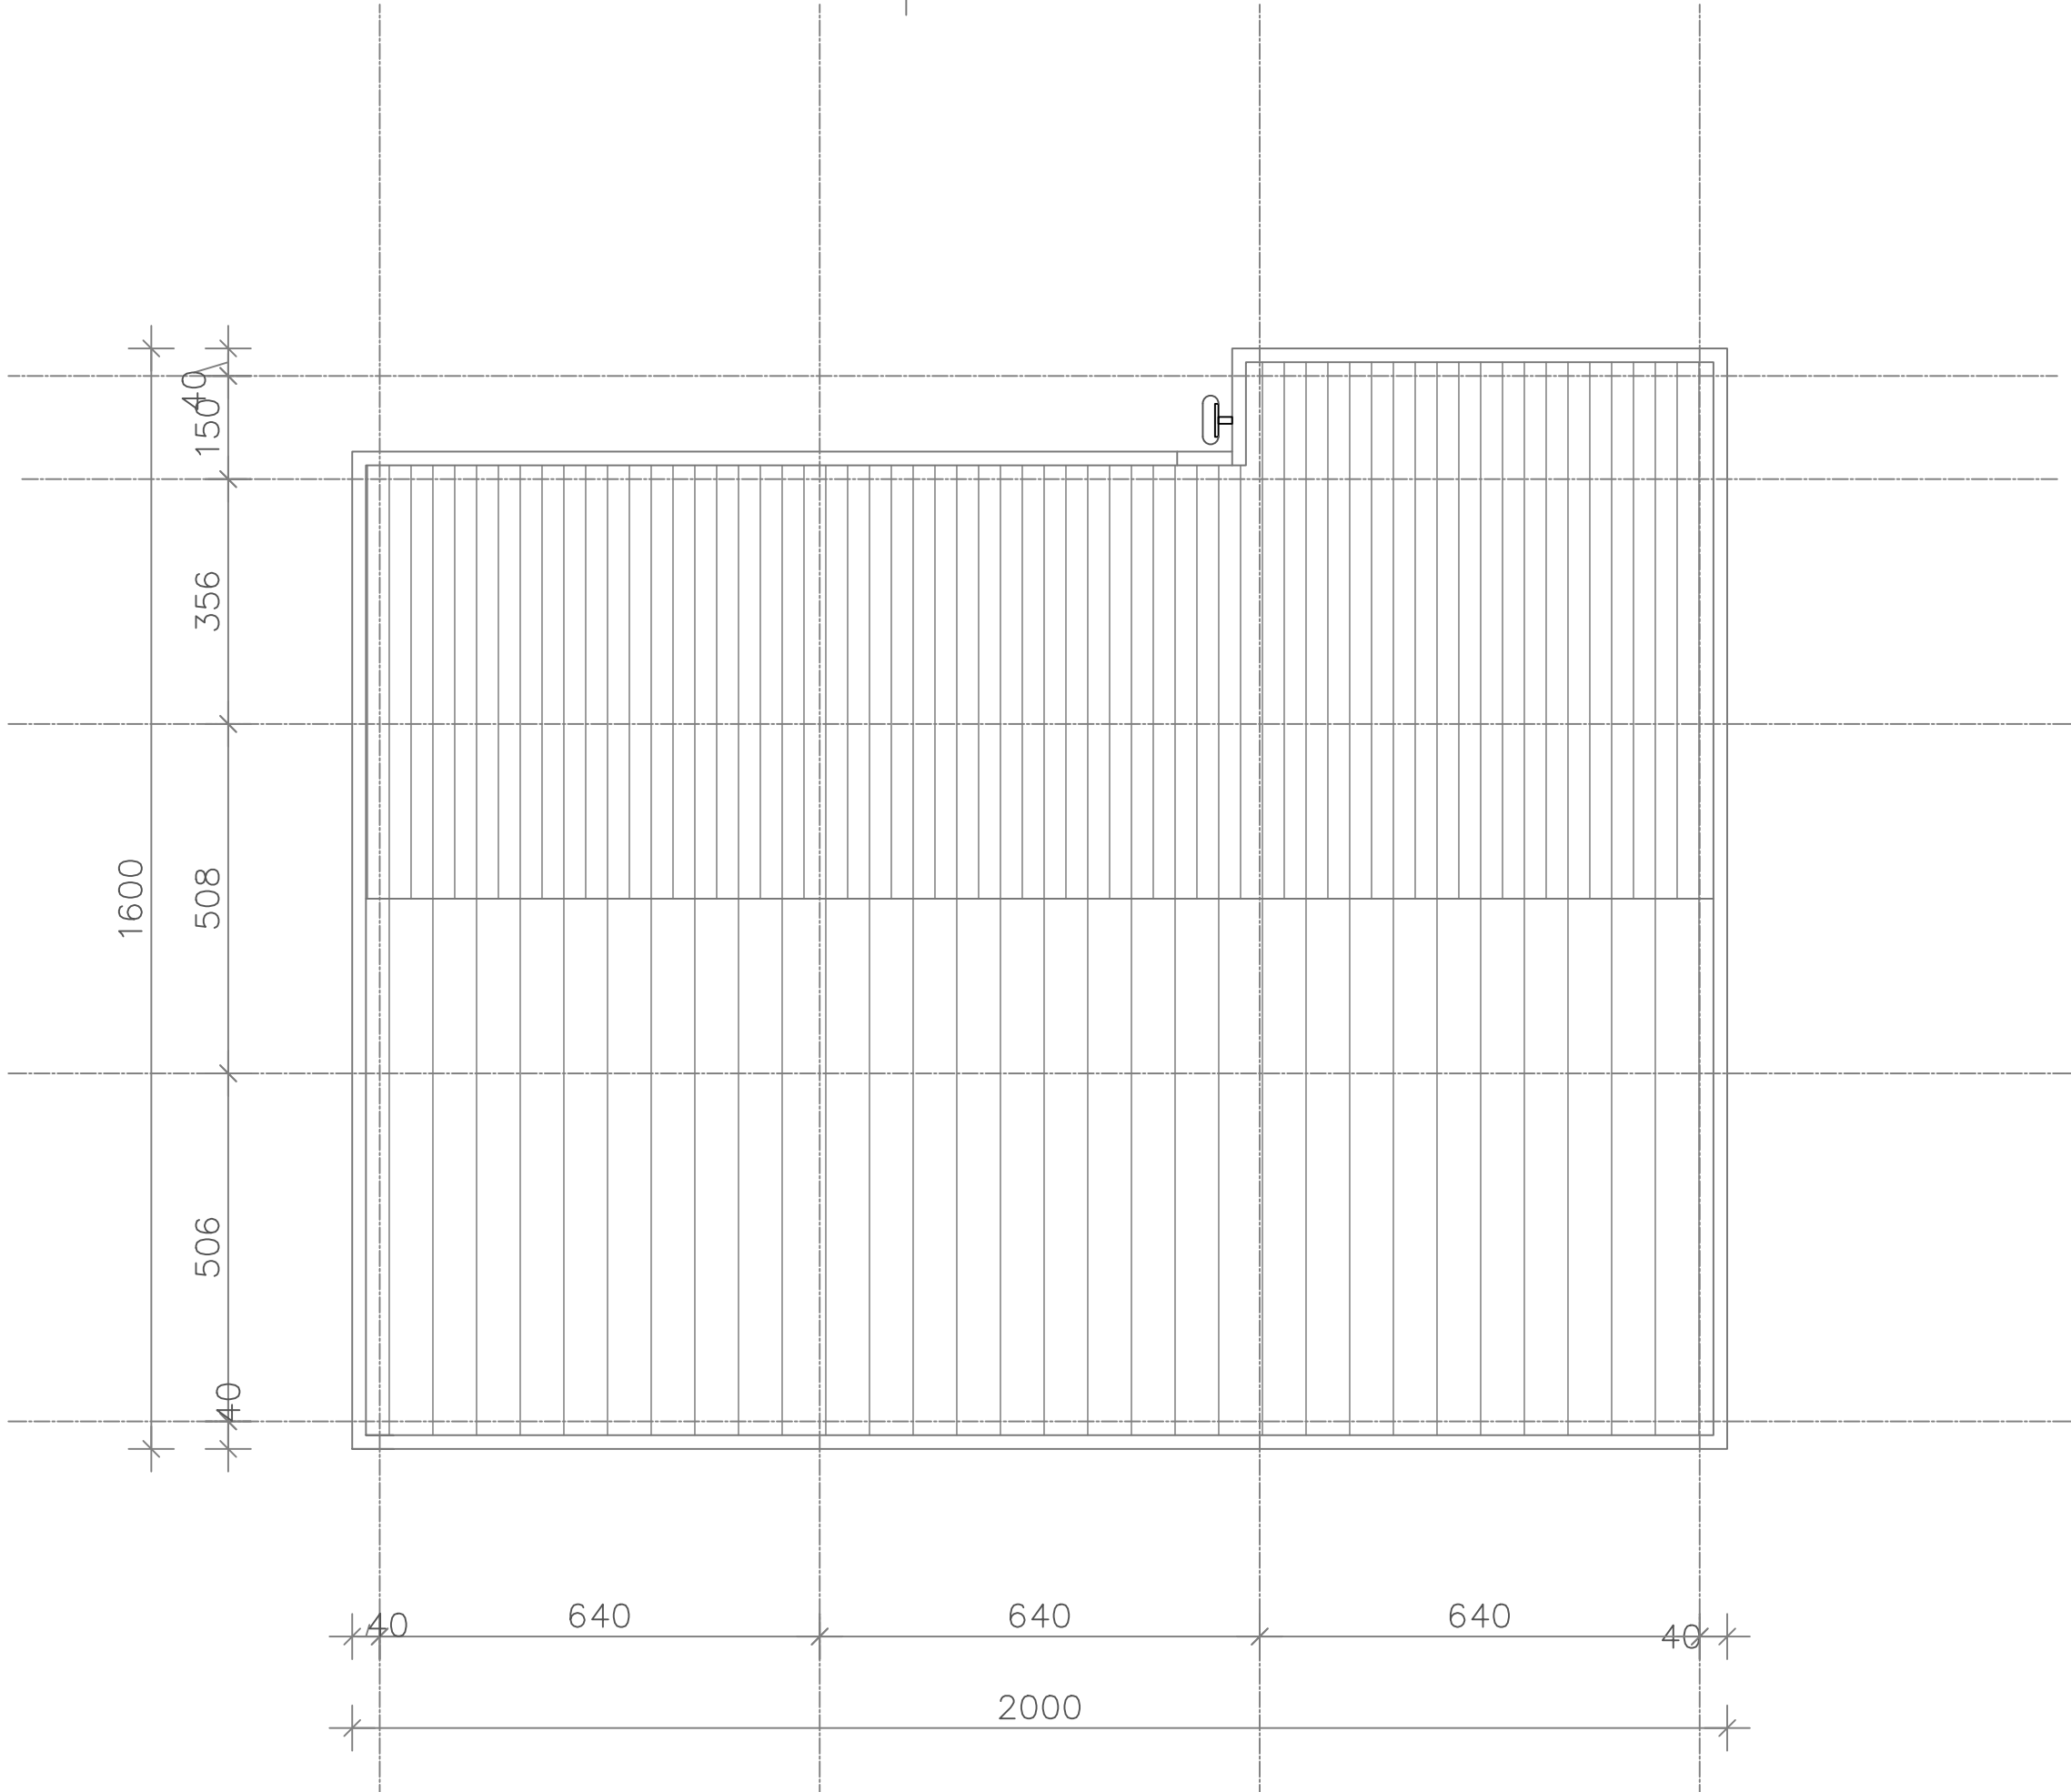

±0.00=155.30 nmv

1

GPI gradbeno projektiranje in inženiring, d.o.o. Kočevarjeva ulica 31, 8000 Novo mesto tel.: 07/33 77 630		STUDIO razvoj v sodelovanju s: STUDIO inženiring, d.o.o., Kočevarjeva ulica 31, 8000 Novo mesto					
Investitor/naročnik:	Nuklearna elektrarna Krško, d.o.o., Vrbina 12, 8270 Krško						
Objekt:	GARAŽA ZA DELOVNO OPREMO						
Lokacija:	VRBINA, KRŠKO						
	Ime in priimek:	Ident. številka:	Podpis:				
Vodja projekta:	mag. Mojca Radakovič, u.d.i.g.	G - 1134					
Vodja načrta:	mag. Mojca Radakovič, u.d.i.g.	G - 1134					
Sodelavec:	Igor Primažič, univ.dipl.inž.arh.	PA ZAPS 1913					
Naslov risbe:	TLORIS STREHE						
Prostor za evidentiranje sprememb:							
Vrsta načrta:	00 Zbirni načrt						
Št. projekta:	Št. načrta:	Datum:	Faza:	Merilo:	Št. lista:		
P-2024/21	ZN-2024/21	avgust 2024	DGD	M 1:100	G.2.2		