
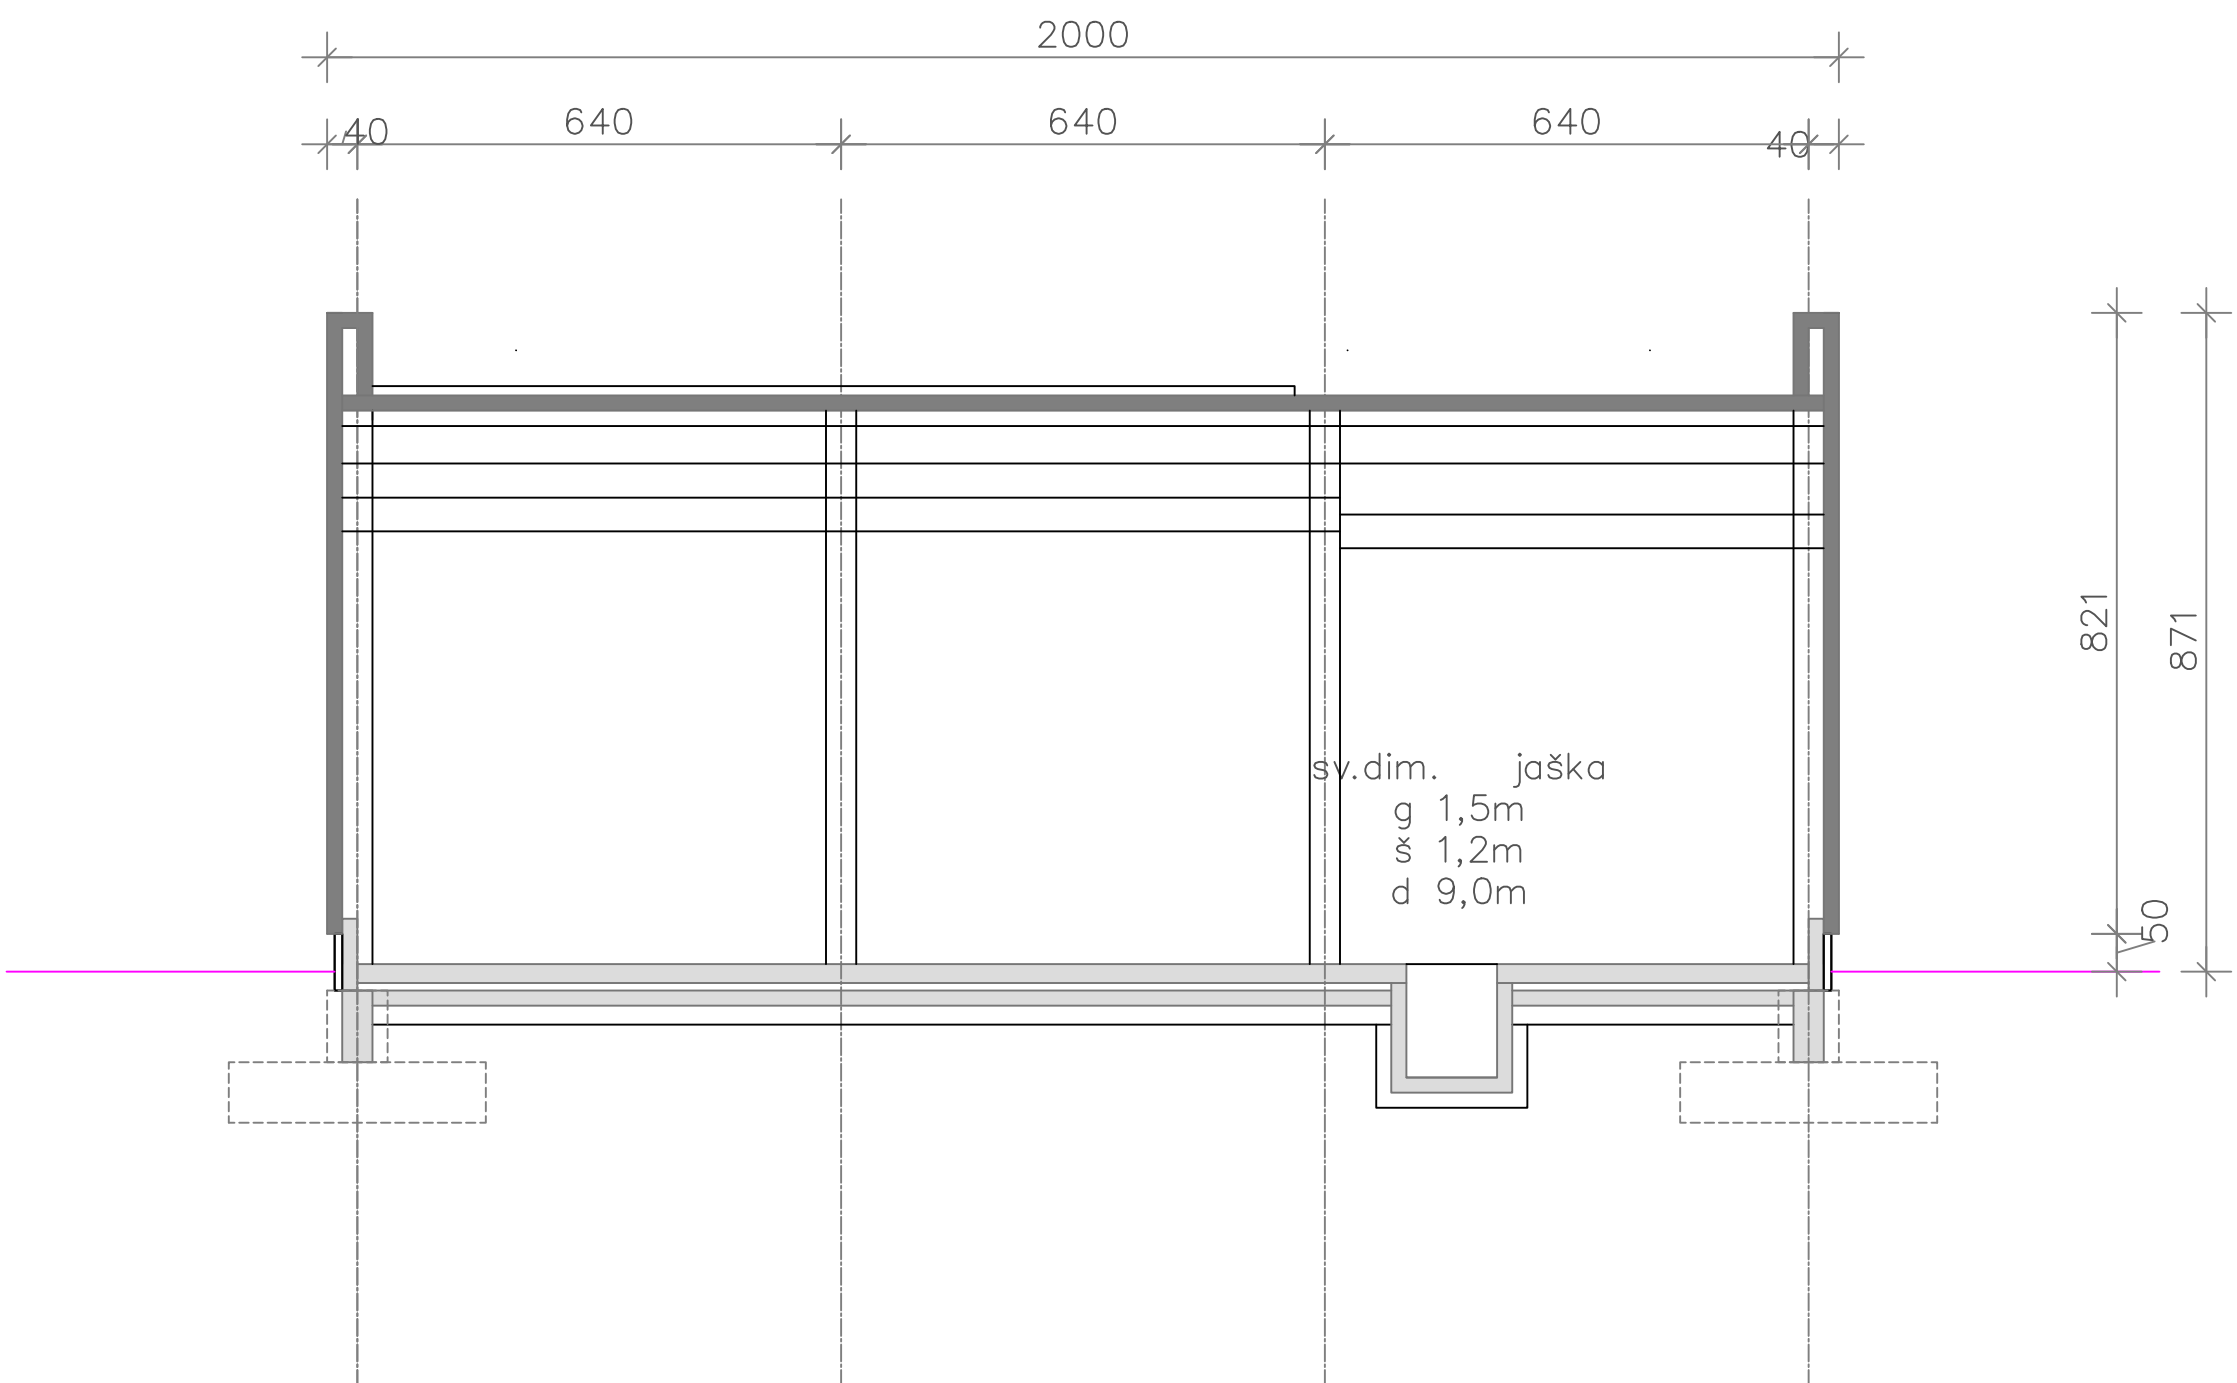


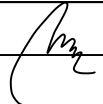

±0.00=155.30 nmv

		gradbeno projektiranje in inženiring, d.o.o. Kočevarjeva ulica 31, 8000 Novo mesto tel.: 07/33 77 630		 STUDIO INŽENIRING, d.o.o., Kočevarjeva ulica 31, 8000 Novo mesto							
Investitor/naročnik:		Nuklearna elektrarna Krško, d.o.o., Vrbina 12, 8270 Krško									
Objekt:		GARAŽA ZA DELOVNO OPREMO									
Lokacija:		VRBINA, KRŠKO									
		Ime in priimek:		Ident. številka:		Podpis:					
Vodja projekta:		mag. Mojca Radakovič, u.d.i.g.		G - 1134							
Vodja načrta:		mag. Mojca Radakovič, u.d.i.g.		G - 1134							
Sodelavec:		Igor Primažič, univ.dipl.inž.arh.		PA ZAPS 1913							
Naslov risbe:		VZDOLŽNI PREREZ									
Prostor za evidentiranje sprememb:											
Vrsta načrta:		00 Zbirni načrt									
Št. projekta:		Št. načrta:		Datum:		Faza:		Merilo:		Št. lista:	
P-2024/21		ZN-2024/21		avgust 2024		DGD		M 1:100		G.2.4	