



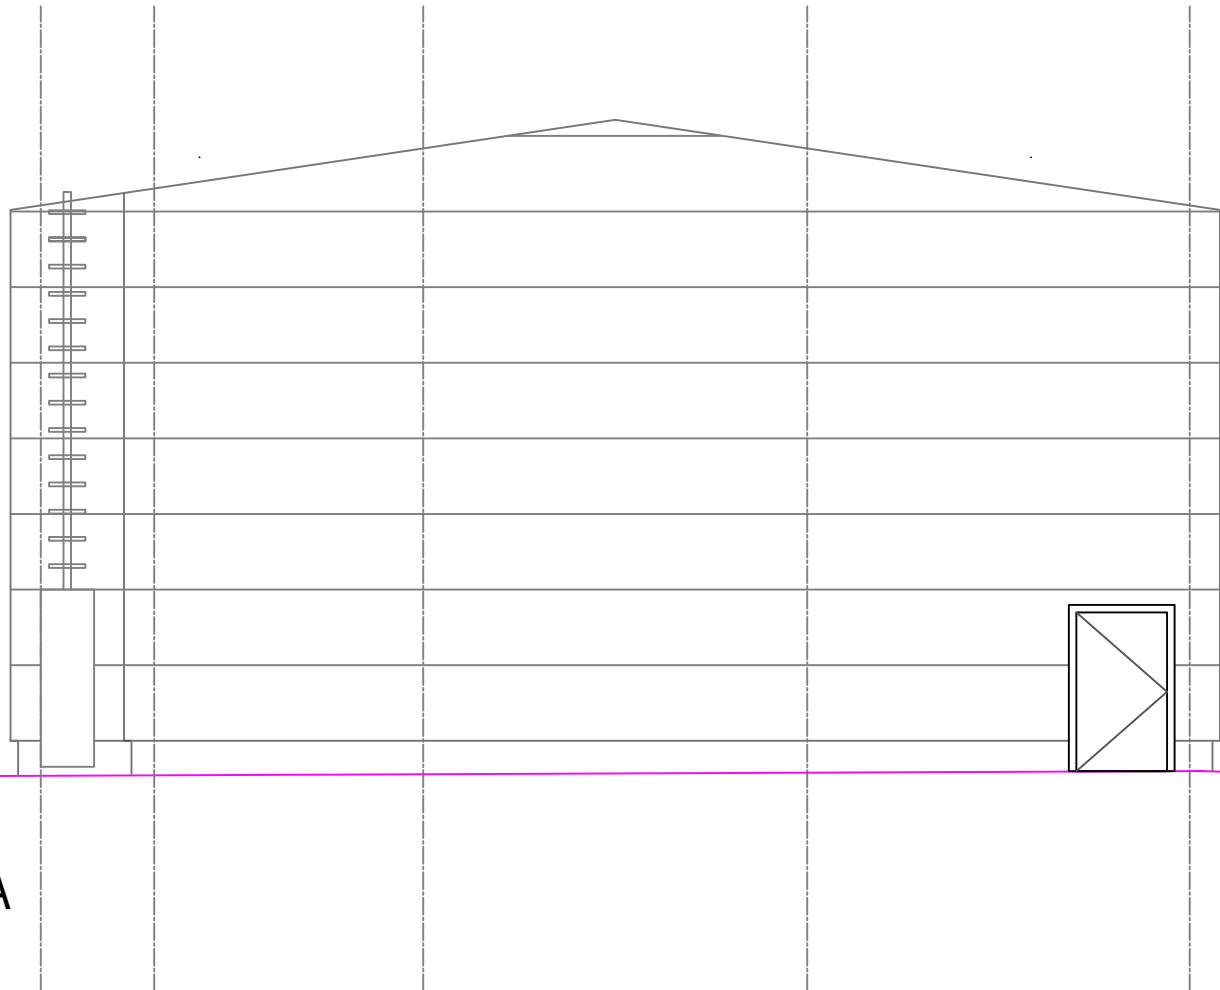

VZHODNA FASADA

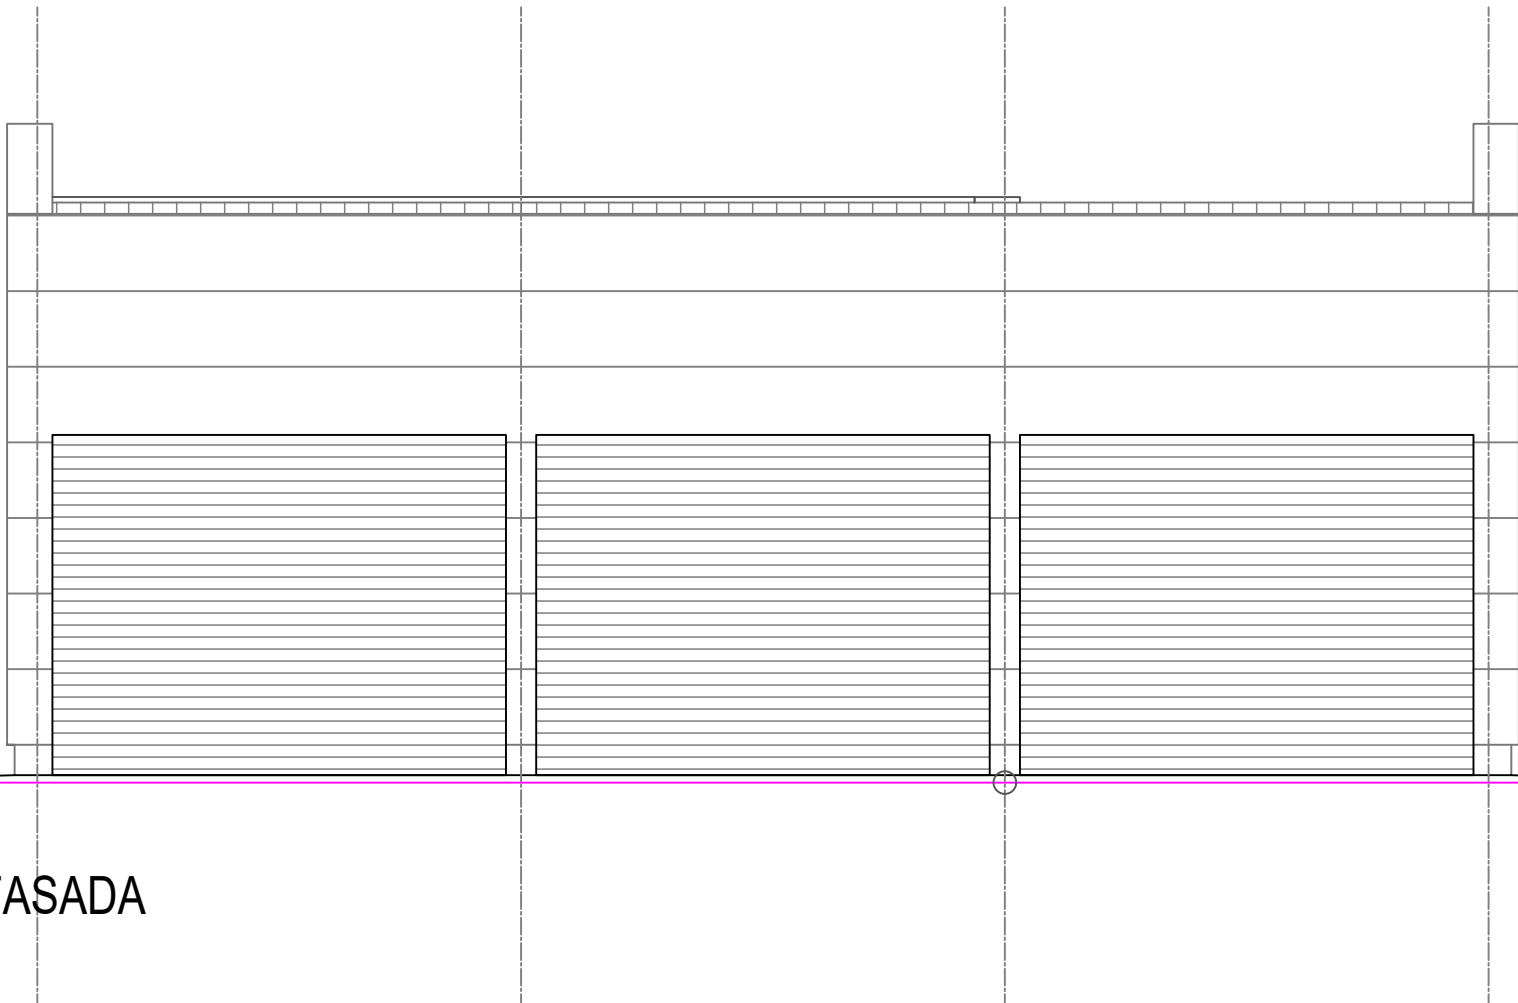

SEVERNA FASADA

±0.00=155.30 nmv

		gradbeno projektiranje in inženiring, d.o.o. Kočevarjeva ulica 31, 8000 Novo mesto tel.: 07/33 77 630		 v sodelovanju s: Studio Razvoj, d.o.o., Kočevarjeva ulica 31, 8000 Novo mesto	
Investitor/naročnik:		Nuklearna elektrarna Krško, d.o.o., Vrbina 12, 8270 Krško			
Objekt:		GARAŽA ZA DELOVNO OPREMO			
Lokacija:		VRBINA, KRŠKO			
		Ime in priimek:	Ident. številka:	Podpis:	
Vodja projekta:		mag. Mojca Radakovič, u.d.i.g.	G - 1134		
Vodja načrta:		mag. Mojca Radakovič, u.d.i.g.	G - 1134		
Sodelavec:		Igor Primažič, univ.dipl.inž.arh.	PA ZAPS 1913		
Naslov risbe:		FASADI			
Prostor za evidentiranje sprememb:					
Vrsta načrta:		00 Zbirni načrt			
Št. projekta:	Št. načrta:	Datum:	Faza:	Merilo:	Št. lista:
P-2024/21	ZN-2024/21	avgust 2024	DGD	M 1:100	G.2.5