



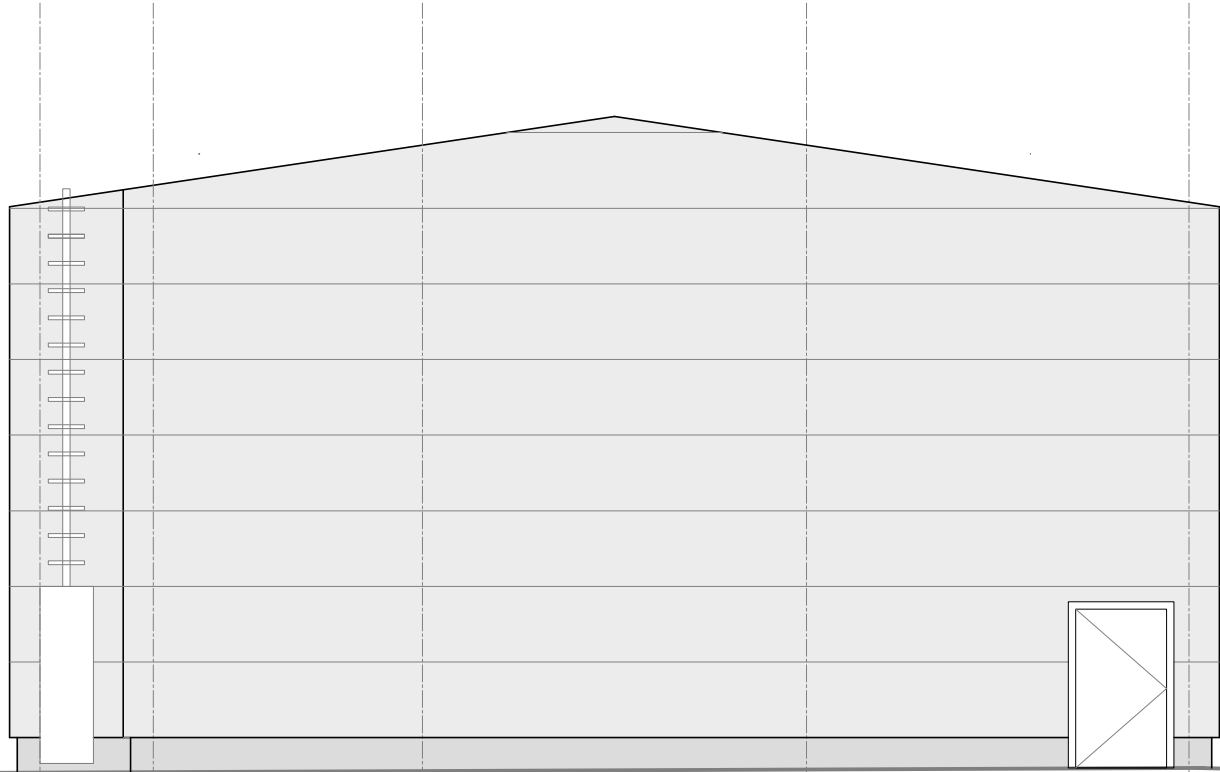

VZHODNA FASADA

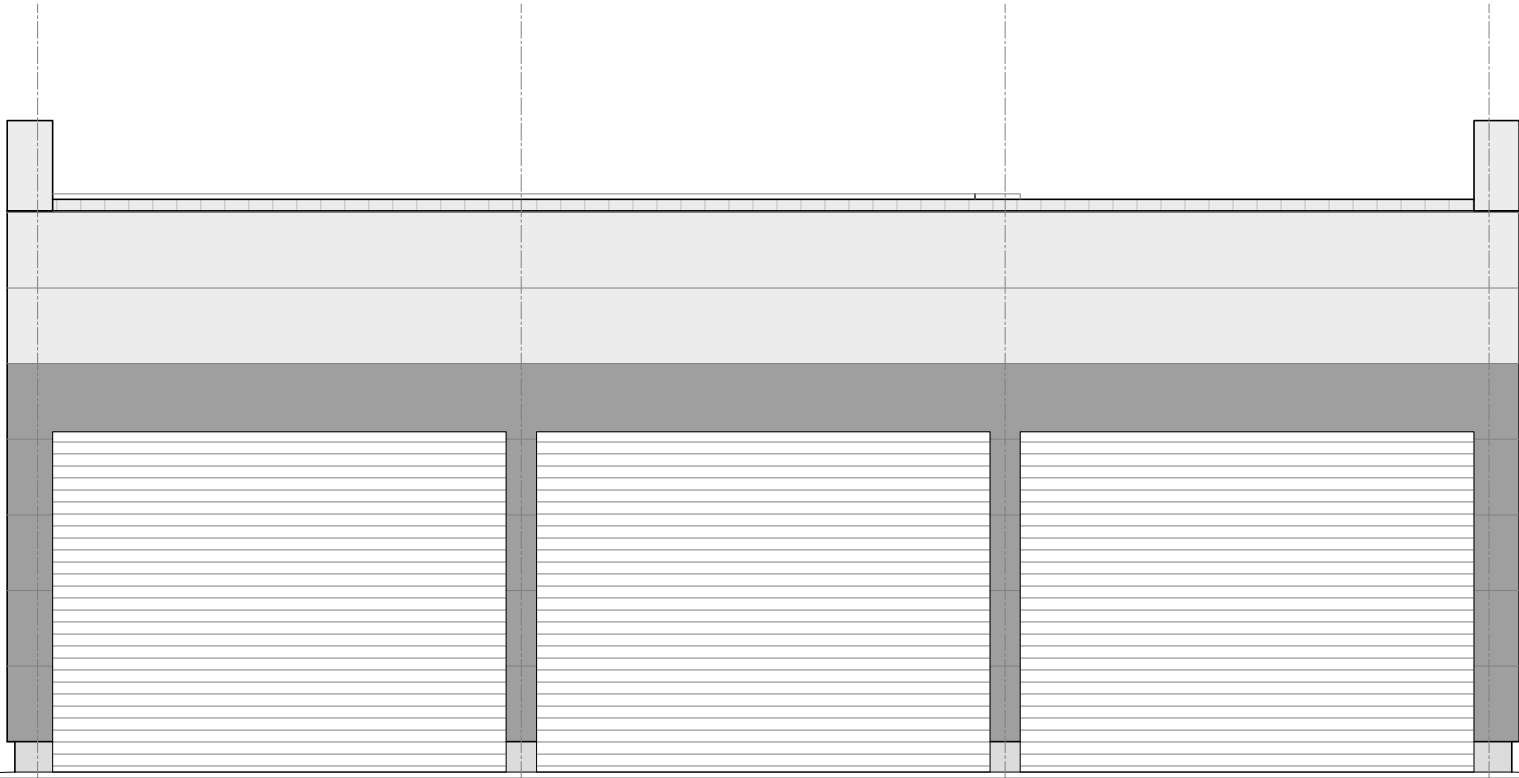


SEVERNA FASADA

- RAL 9006
- RAL 9007


±0.00=155.30 nmv

GPI gradbeno projektiranje in inženiring, d.o.o. Kočevarjeva ulica 31, 8000 Novo mesto tel.: 07/33 77 630 studio razvoj arhitekturni inženiring, d.o.o. Kočevarjeva ulica 31, 8000 Novo mesto v sodelovanju s:					
Investitor/naročnik:		Nuklearna elektrarna Krško, d.o.o., Vrbina 12, 8270 Krško			
Objekt:		UREDITEV INFRASTRUKTURE IN OBJEKTOV NA OBMOČJU ZUNANJEGA SKLADIŠČA NEK			
Lokacija:		VRBINA, KRŠKO			
		Ime in priimek:	Ident. številka:	Podpis:	
Vodja projekta:		mag. Mojca Radakovič, u.d.i.g.	G - 1134		
Projektant načrta:		Igor Primažić, univ.dipl.inž.arh.	PA ZAPS 1913		
Sodelavec:					
Naslov risbe:		FASADI			
Prostor za evidentiranje sprememb:					
Vrsta načrta:		1 - Načrt arhitekture			
Št. projekta:	Št. načrta:	Datum:	Faza:	Merilo:	Št. lista:
P-2024/20	SR24411	avgust 2024	DGD	M 1:100	GAR-5

ZAHODNA FASADA

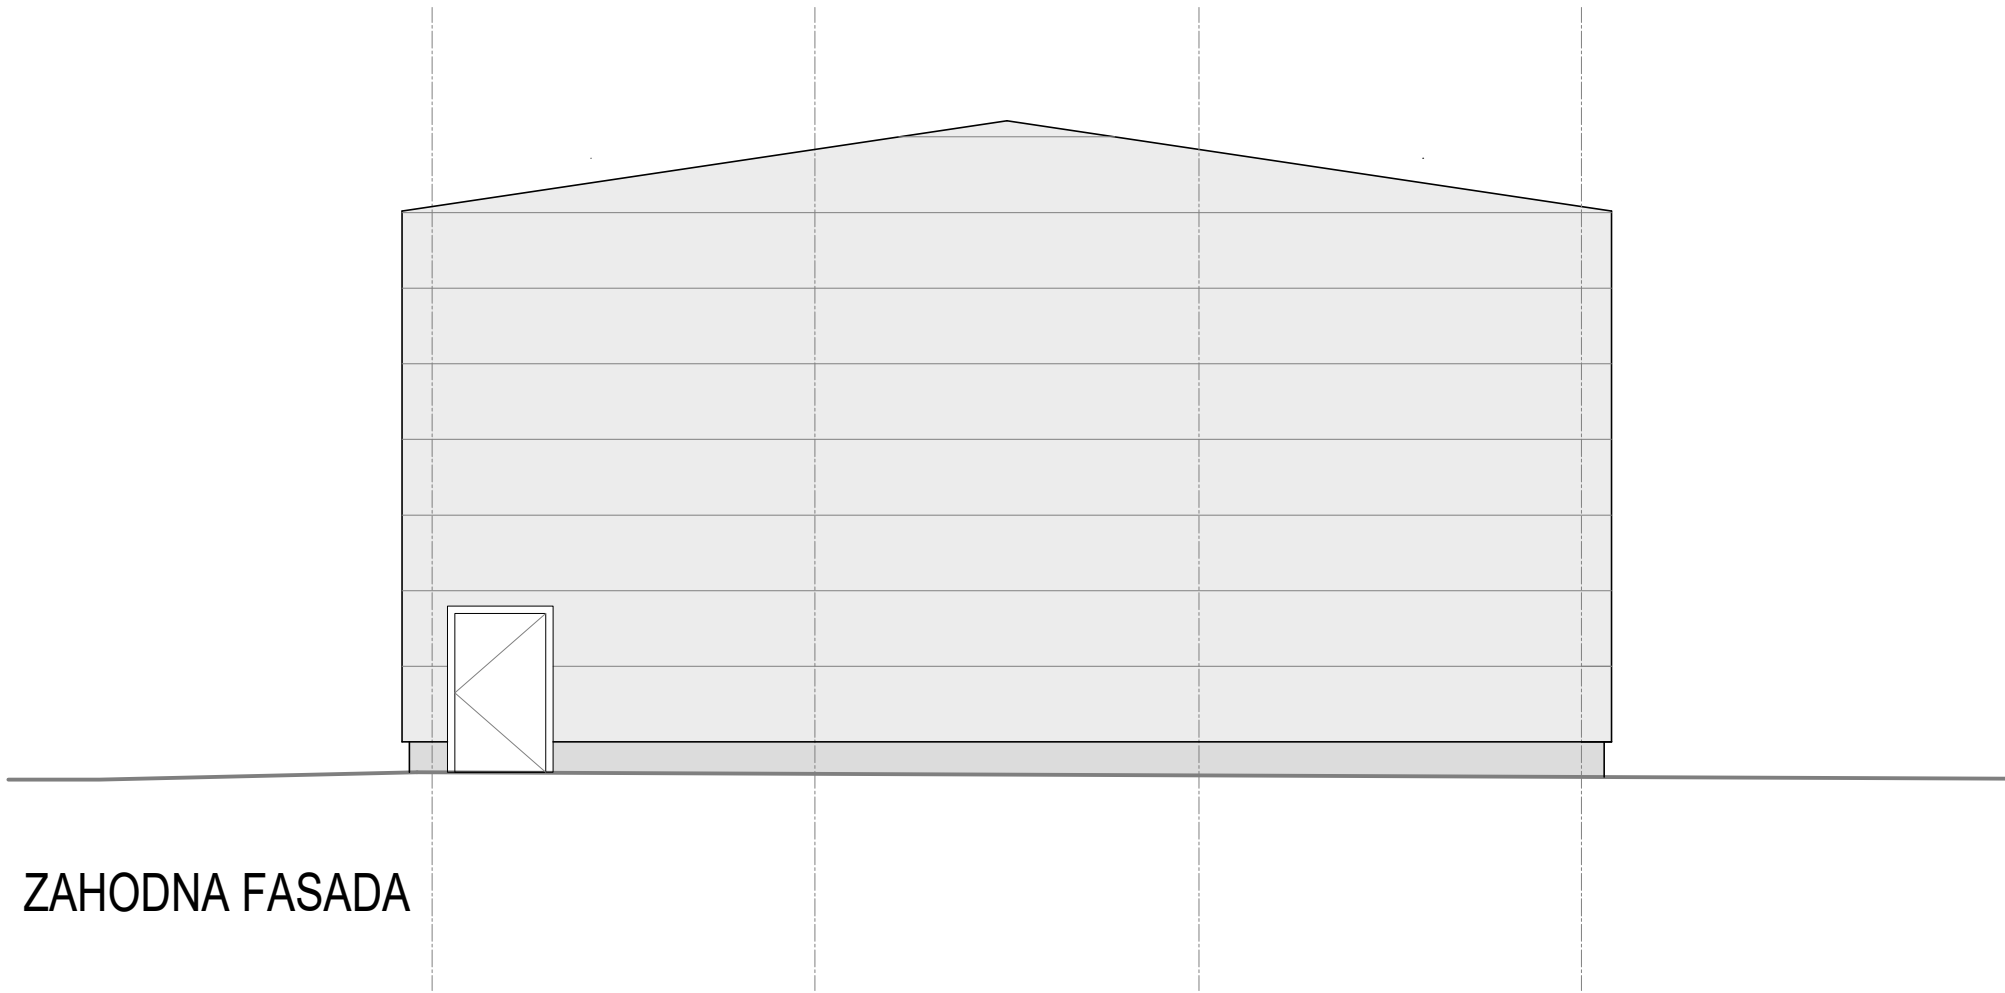

JUŽNA FASADA

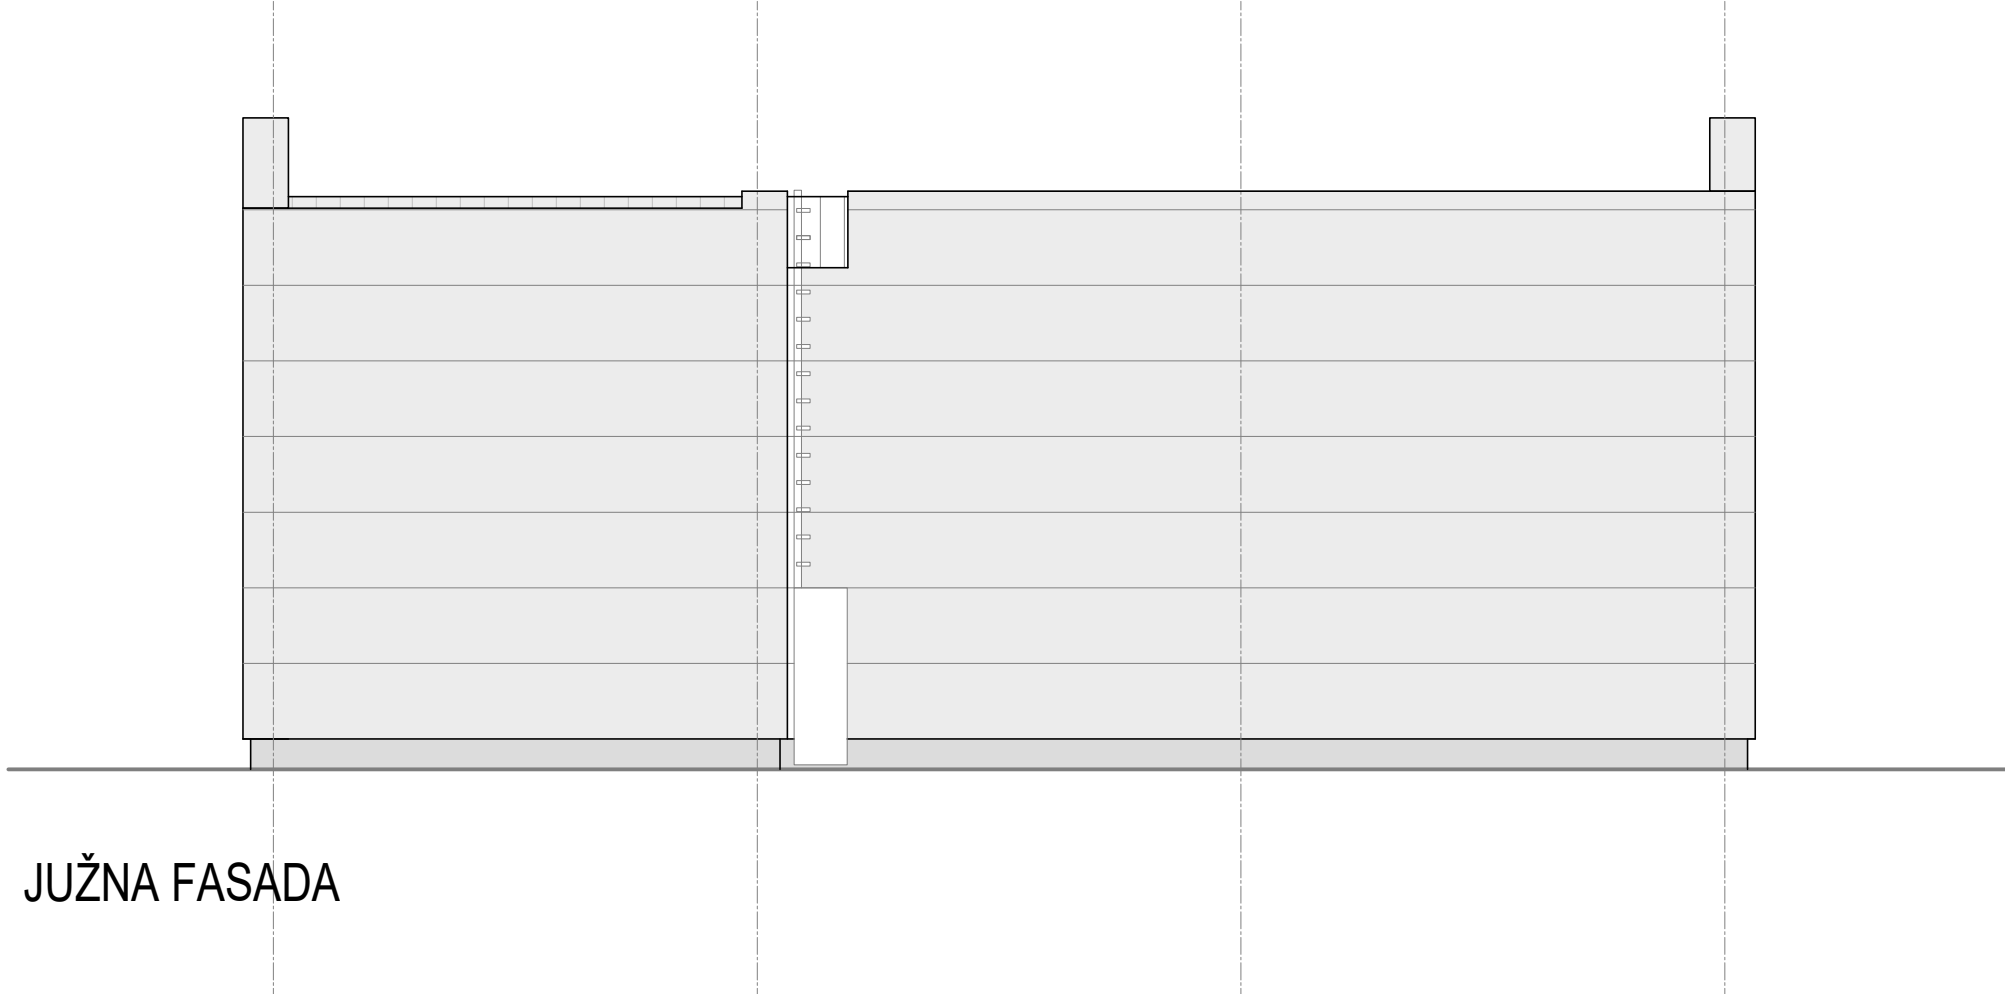

- RAL 9006
- RAL 9007

±0.00=155.30 nmv

GPI gradbeno projektiranje in inženiring, d.o.o. Kočevarjeva ulica 31, 8000 Novo mesto tel.: 07/33 77 630 STUDIO razvoj arhitekturni inženiring, d.o.o., Kočevarjeva ulica 31, 8000 Novo mesto V sodelovanju s:							
Investitor/naročnik:		Nuklearna elektrarna Krško, d.o.o., Vrbina 12, 8270 Krško					
Objekt:		UREDITEV INFRASTRUKTURE IN OBJEKTOV NA OBMOČJU ZUNANJEGA SKLADIŠČA NEK					
Lokacija:		VRBINA, KRŠKO					
		Ime in priimek:	Ident. številka:	Podpis:			
Vodja projekta:		mag. Mojca Radakovič, u.d.i.g.	G - 1134				
Projektant načrta:		Igor Primažić, univ.dipl.inž.arh.	PA ZAPS 1913				
Sodelavec:							
Naslov risbe:		FASADI					
Prostor za evidentiranje sprememb:							
Vrsta načrta:		1 - Načrt arhitekture					
Št. projekta:	Št. načrta:	Datum:	Faza:	Merilo:	Št. lista:		
P-2024/20	SR24411	avgust 2024	DGD	M 1:100	GAR-6		