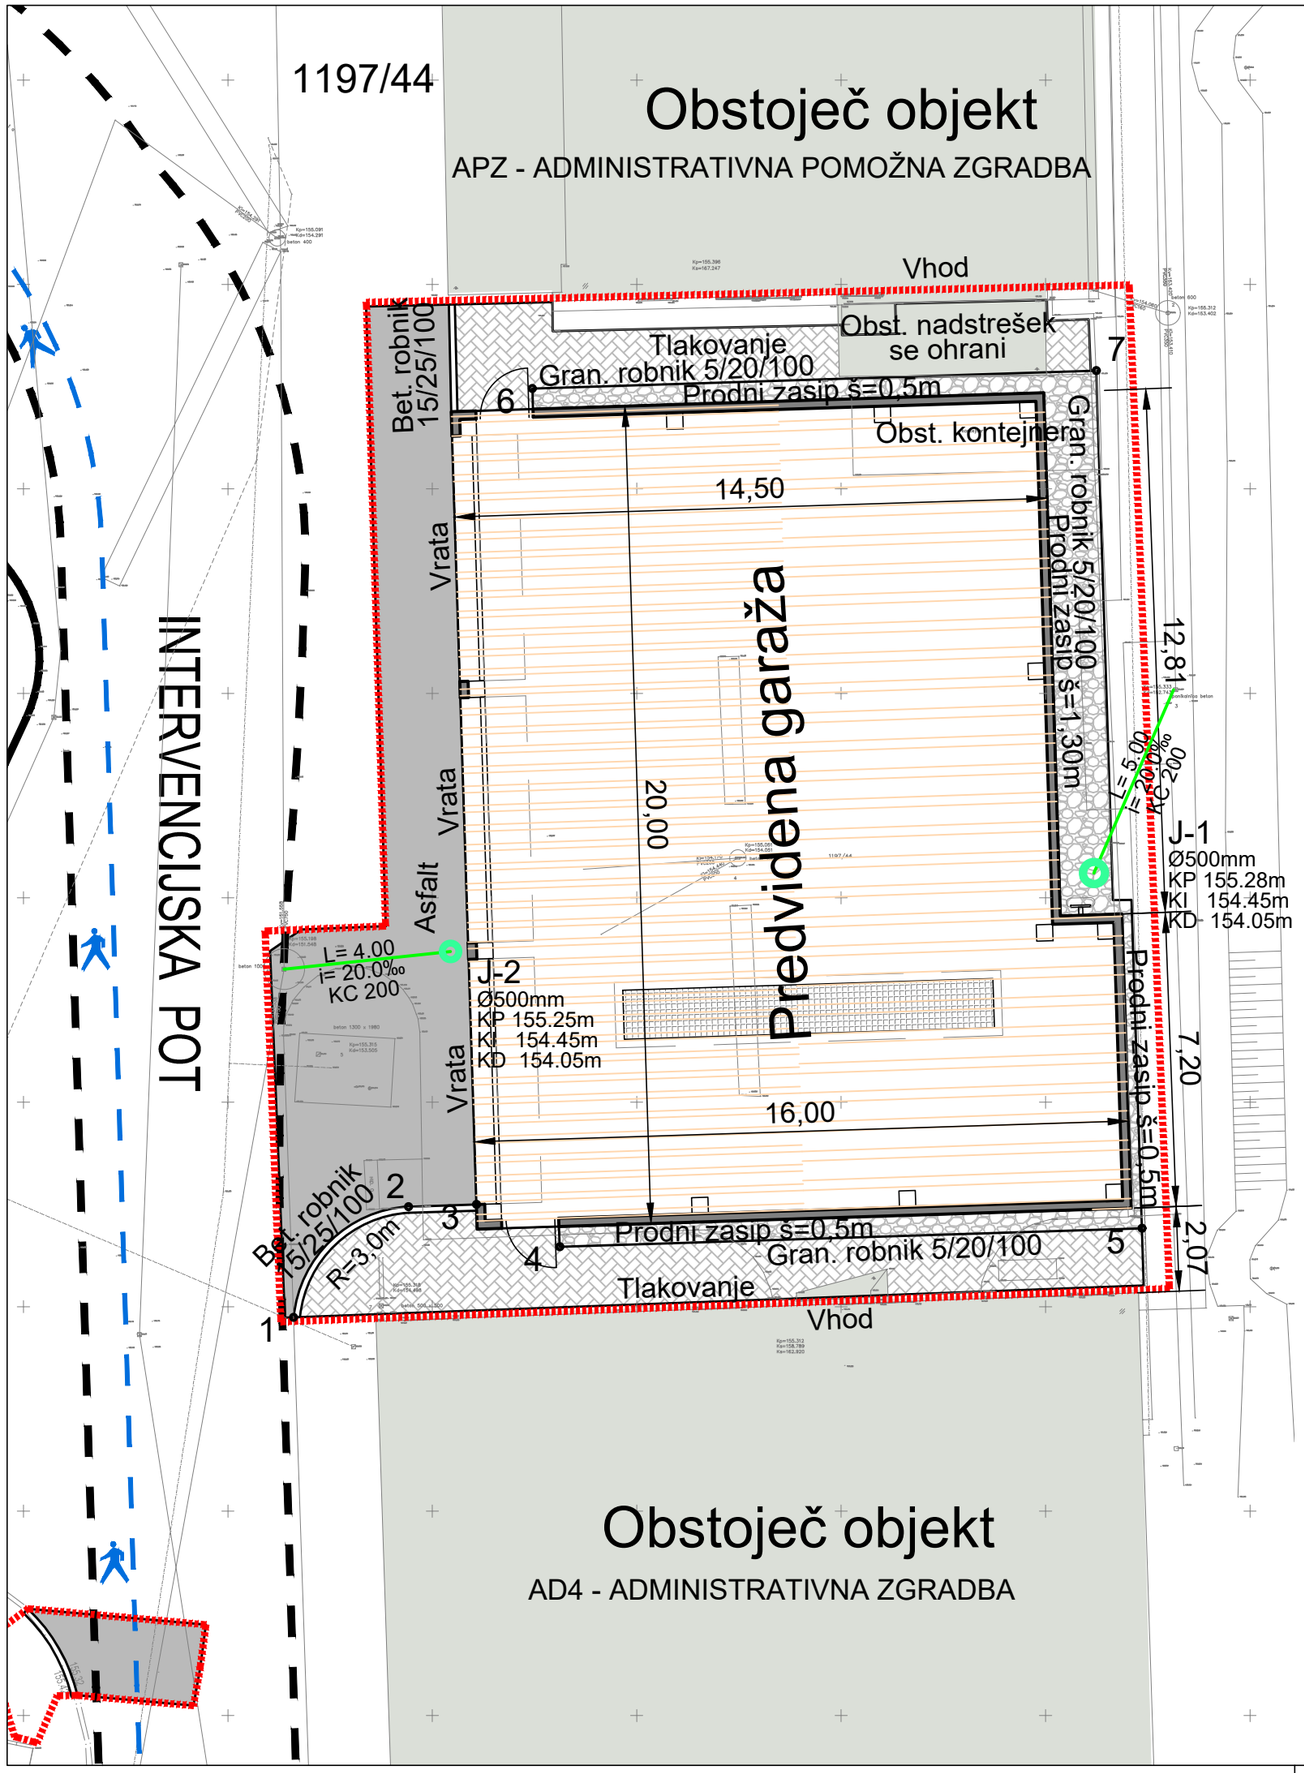

Legenda:

- Predviden objekt
- Meja obdelave
- Predviden asfalt
- Tlakovanje-peš površina
- Nasutje prodnikov ob stavbi
- Obstoječ objekt

KANALIZACIJA ZA ODVOD ODPADNIH PADAVINSKIH VODA

GPI gradbeno projektiranje in inženiring, d.o.o. Kočevarjeva ulica 31, 8000 Novo mesto tel.: 07/33 77 630 IZS 19/9					©
Investitor/naročnik:	Nuklearna elektrarna Krško, d.o.o., Vrbina 12, 8270 Krško				
Objekt:	GARAŽA ZA DELOVNO OPREMO				
Lokacija:	VRBINA, KRŠKO				
	Ime in priimek:	Ident. številka:	Podpis:		
Vodja projekta:	mag. Mojca Radakovič, u.d.i.g.	G - 1134			
Vodja načrta:	mag. Mojca Radakovič, u.d.i.g.	G - 1134			
Sodelavec:	Janez Kos, dipl. ing. grad.	G-4577; P-0072			
Naslov risbe:	GRADBENA SITUACIJA				
Prostor za evidentiranje sprememb:					
Vrsta načrta:	00 – Zbirni načrt – Načrt gradbeništva – zunanja ureditev				
Št. projekta:	Št. načrta:	Datum:	Faza:	Merilo:	Št. lista:
P-2024/21	ZN-2024/21	december 2024	PZI	M 1:150	G.2